


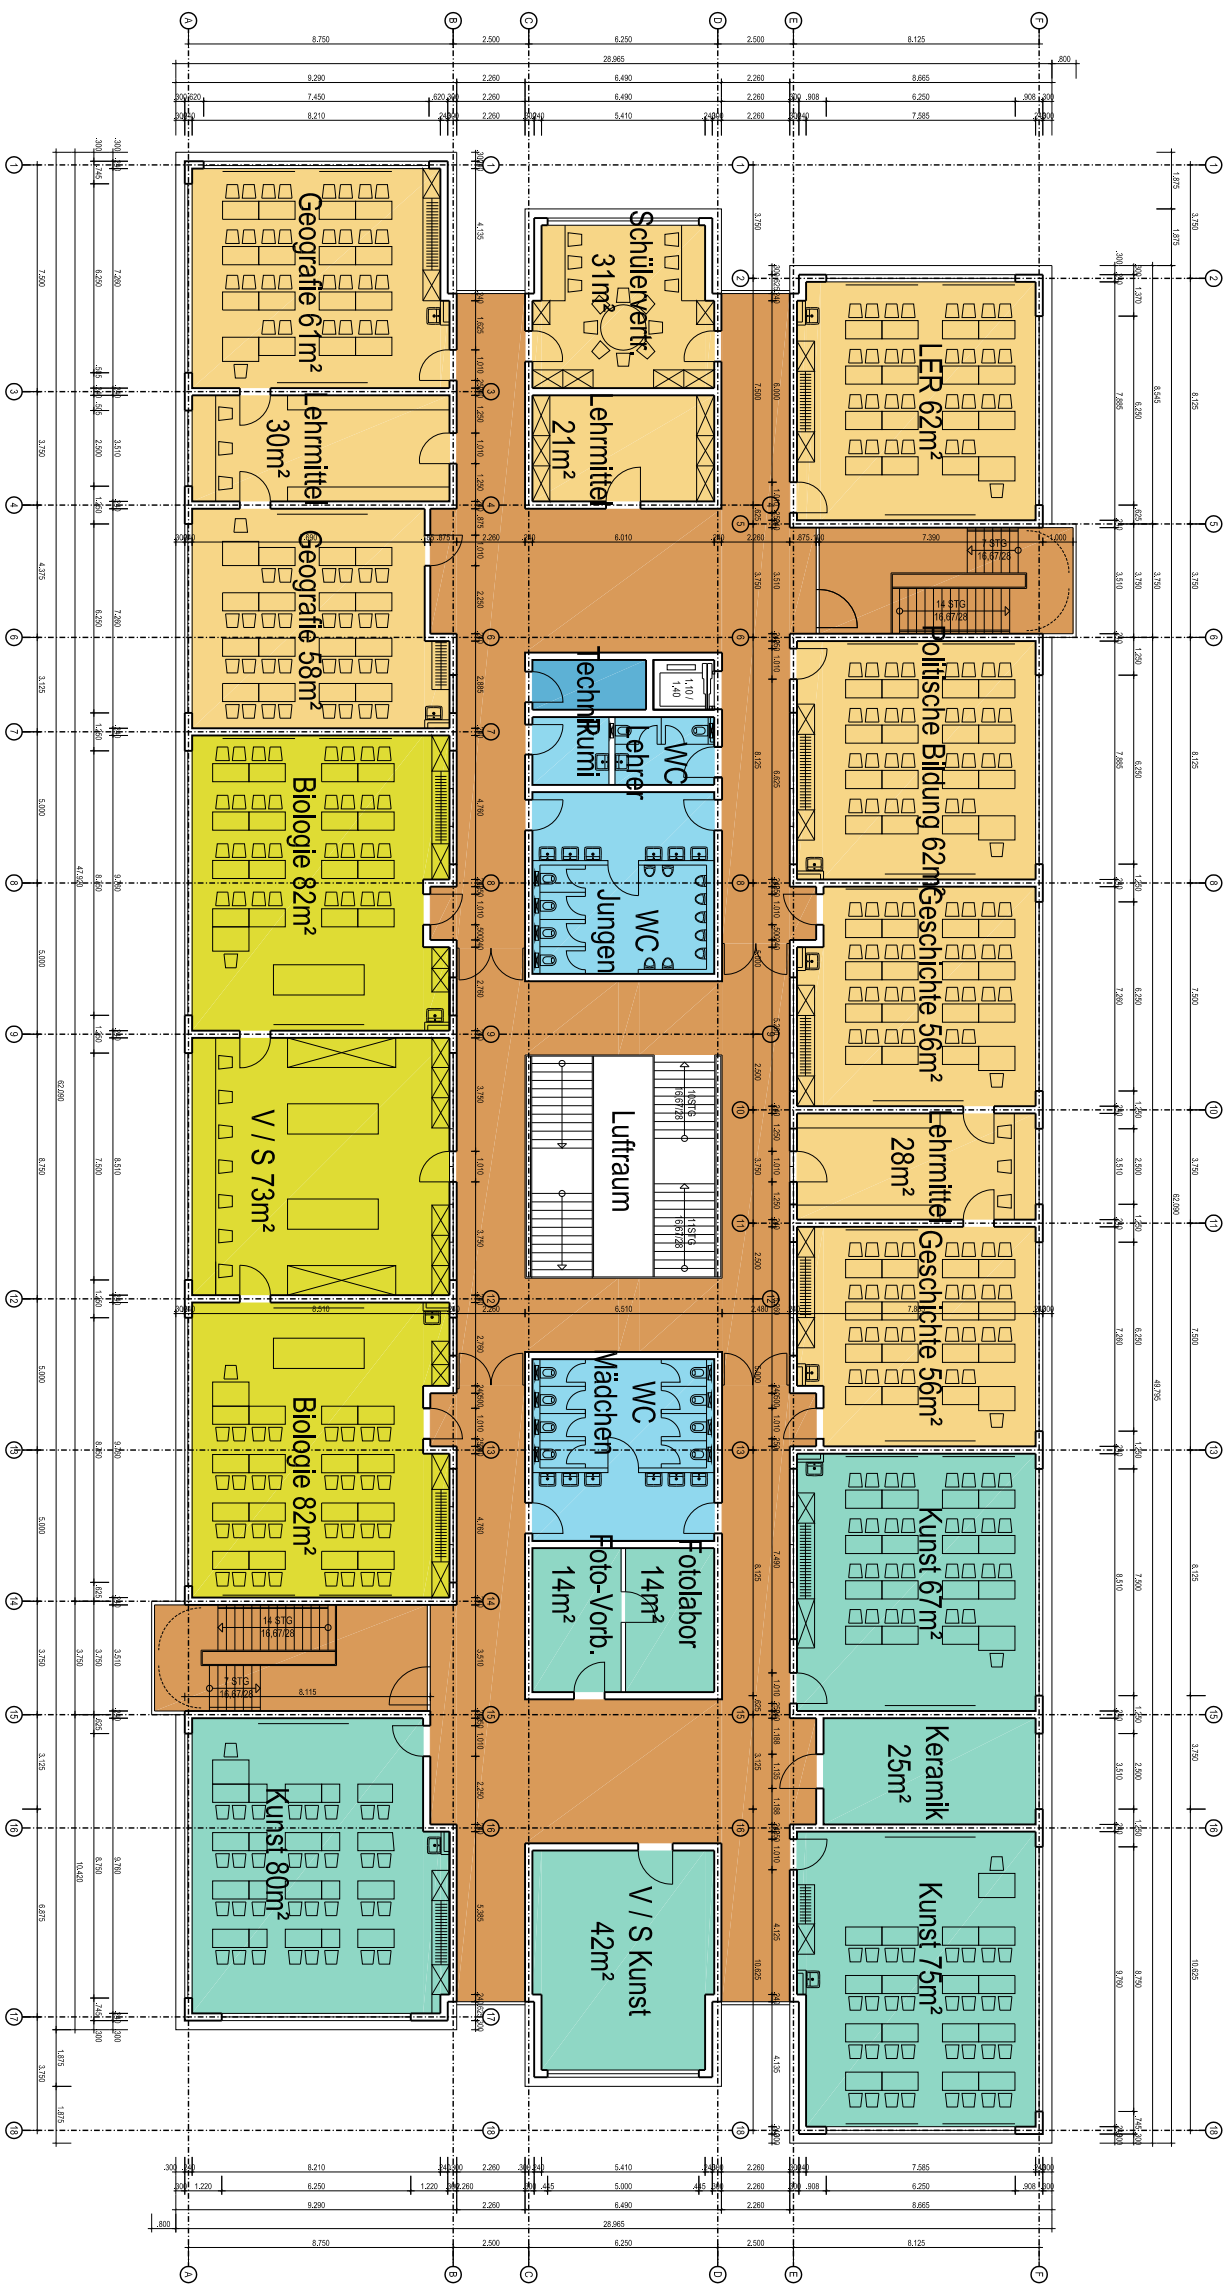

Vorentwurf

Carl Bechstein Gymnasium Erkner

Gundriss 2.OG

M 1:250

07.05.2009

IBUS Architekten und Ingenieure
Caspar-Thelyß-Straße 14a, 14193 Berlin