


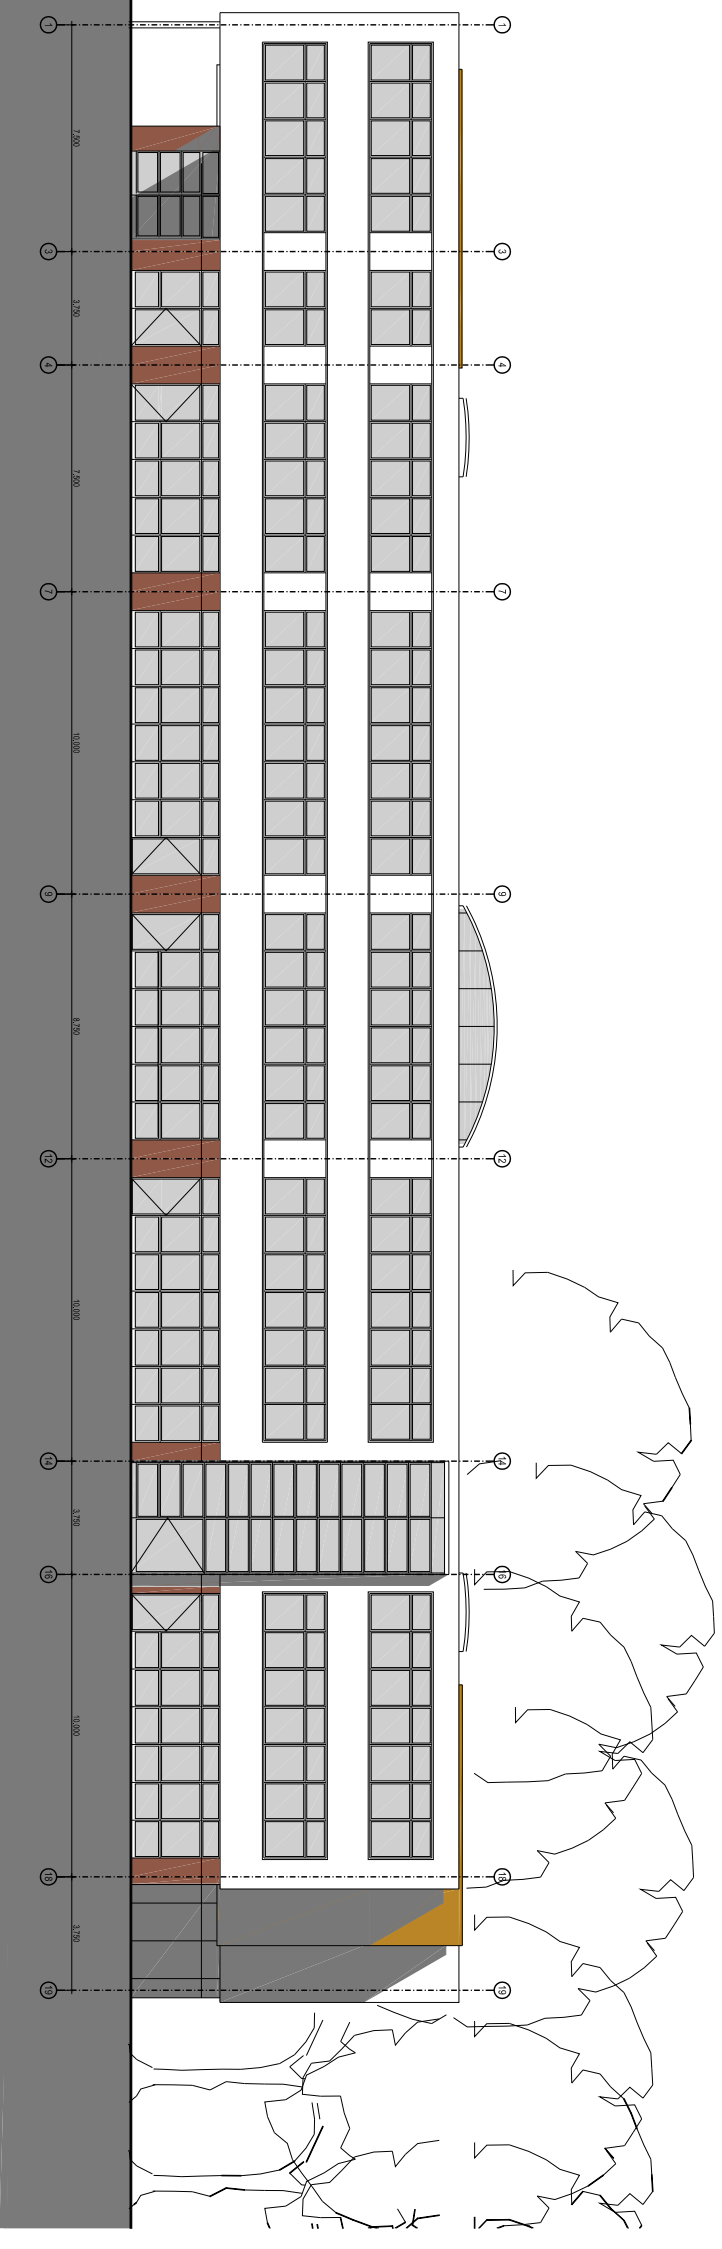

Osten



Süden

Vorentwurf

Carl Bechstein Gymnasium Erkner

Ansichten

M 1:250

07.05.2009

IBUS Architekten und Ingenieure
Caspar-Theyß-Straße 14a, 14193 Berlin