




Ansicht Nord Gebäudeteil II Spezialtiegel


Ansicht Süd Gebäudeteil II Spezialtiegel



Ansicht West Hof

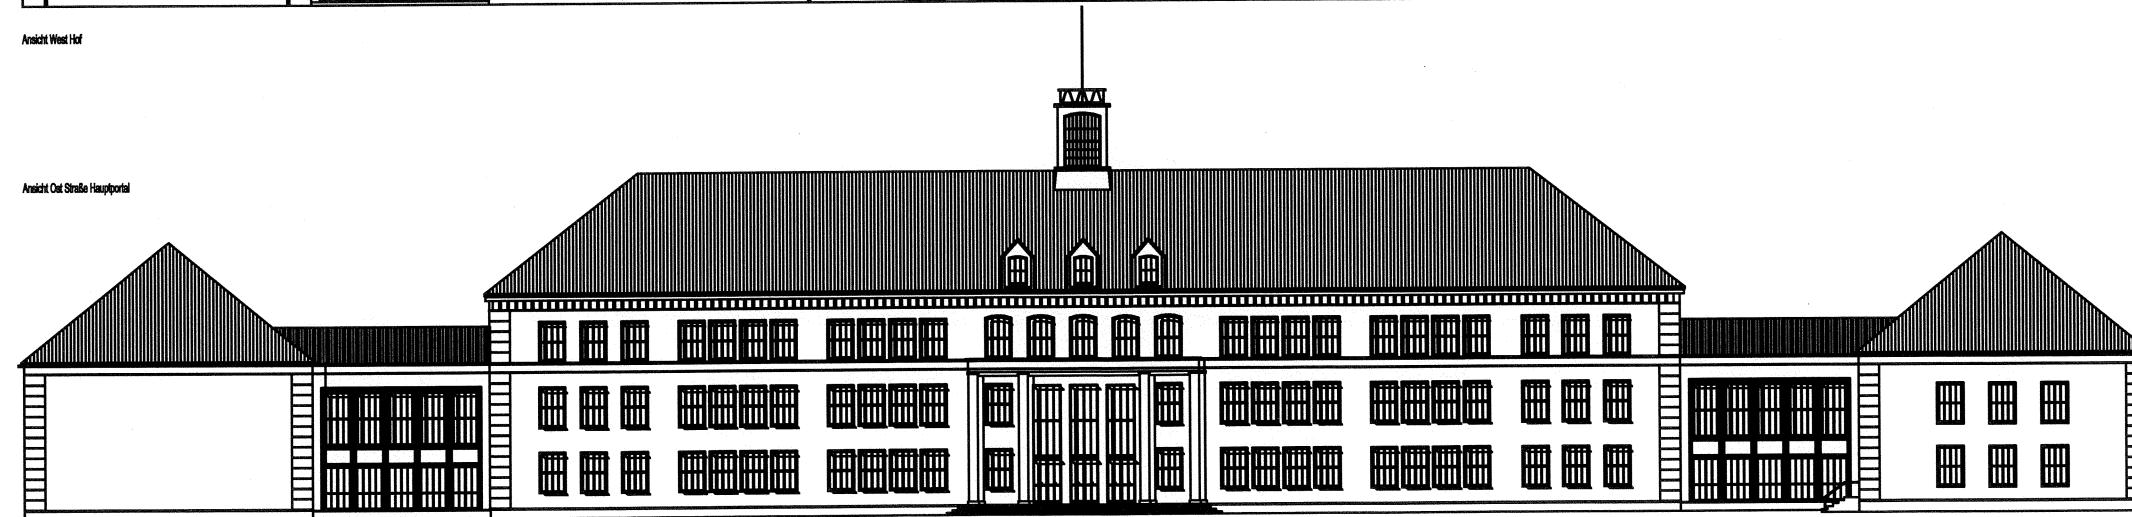

Ansicht Ost Straße Hauptportal

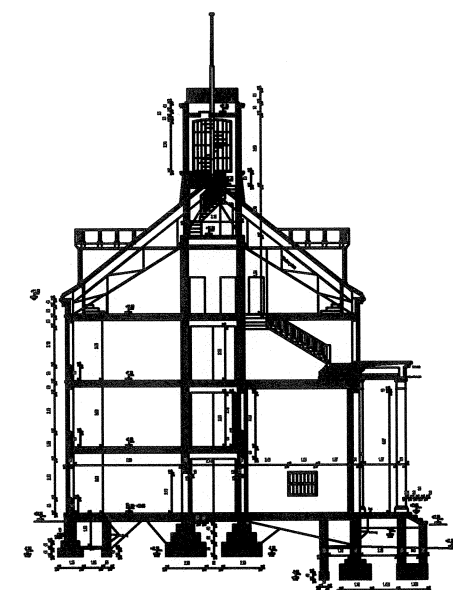

Schnitt A-A



Planer		Ingenieurbüro Hoch- und Tiefbau eG	
Architekt	H	Architekten und Ingenieure	
Zachsemer	K	10000 Eisenhüttenstadt, Bessower Str. 14	
Bauherr	LOS	Bauherr Landkreis Oder-Spree Bretschneiderstr. 7 15040 Bessow	Grundstück
Datum	01.10.2009		
Planungsphase	Erlaufplanung		
Plangröße	841420	Objekt Umbau / Modernisierung Heimschule zur Gesamtschule Eisenhüttenstadt; denkmalgerechte Sanierung (Teil I - Innenbereich)	Plan - Nr. VP-07
Maßstab	1:200	Planansicht	Proj. - Nr. 09-055
		Ansichten, Schnitt AA	