



Oberstufenzentrum Eisenhüttenstadt – Neubau Einfeldschulsporthalle

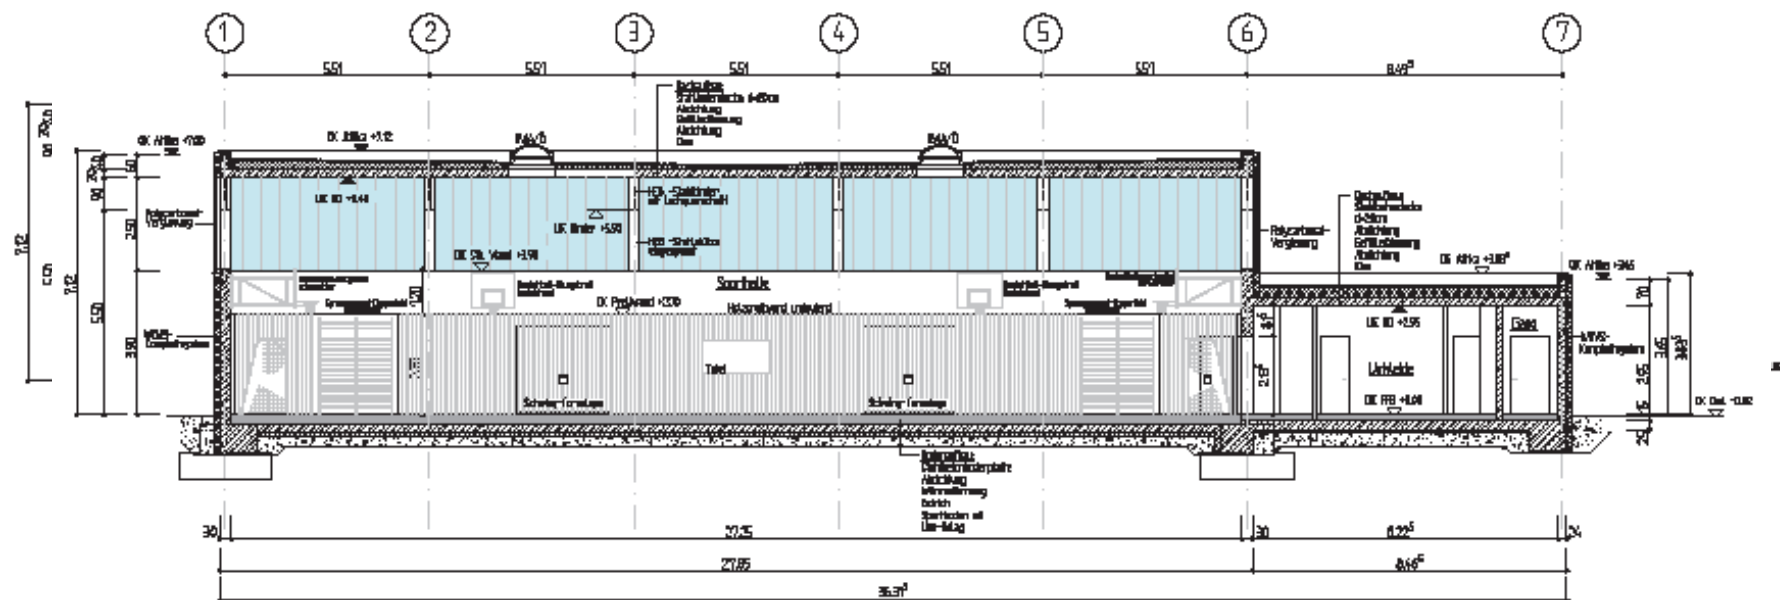

Schnitt B-B

Anlage 1


Oberstufenzentrum Eisenhüttenstadt – Neubau Einfeldschulsporthalle

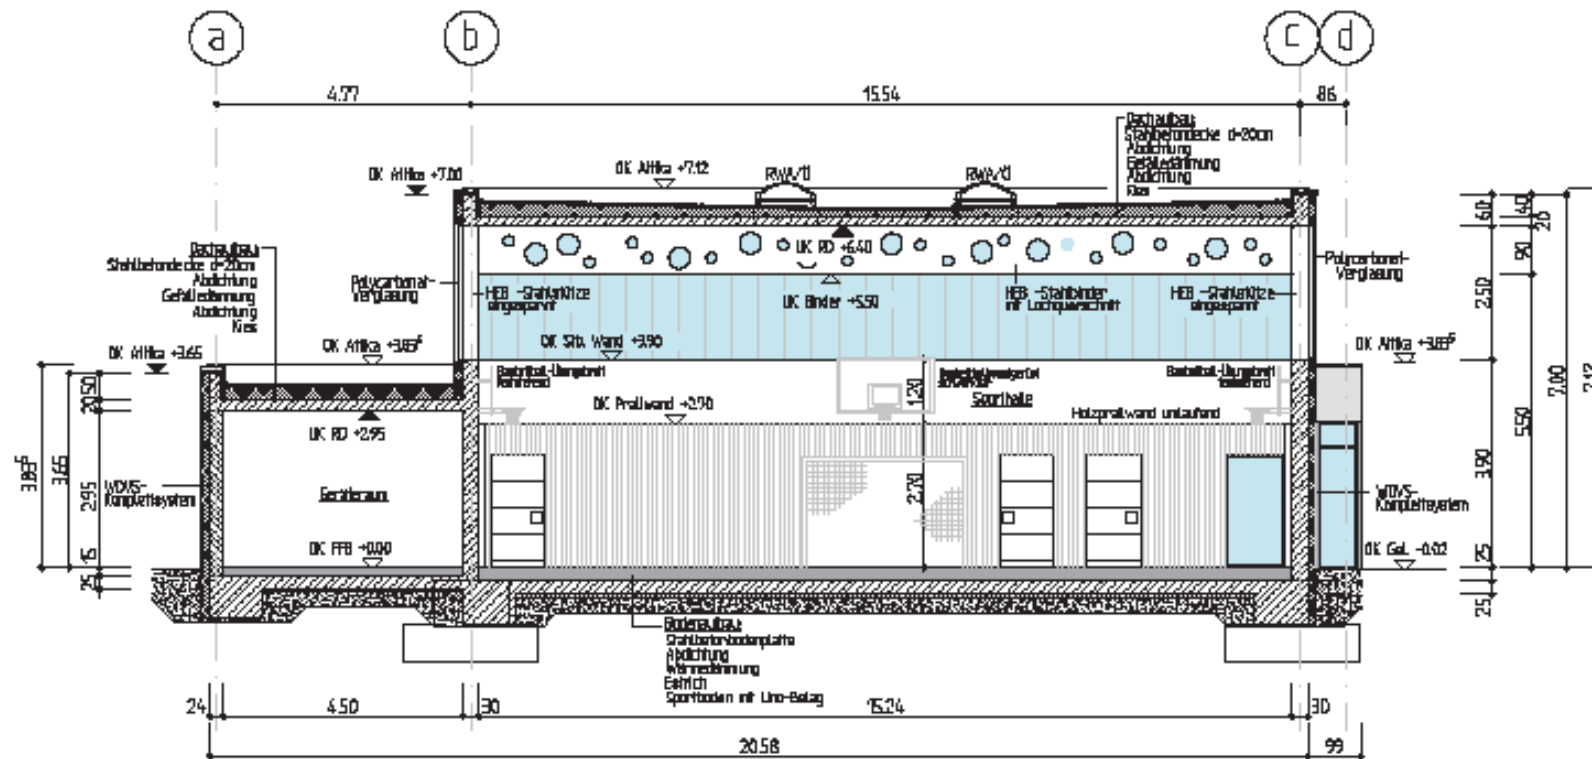

Schnitt A-A

Anlage 2

Oberstufenzentrum Eisenhüttenstadt – Neubau Einfeldschulsporthalle

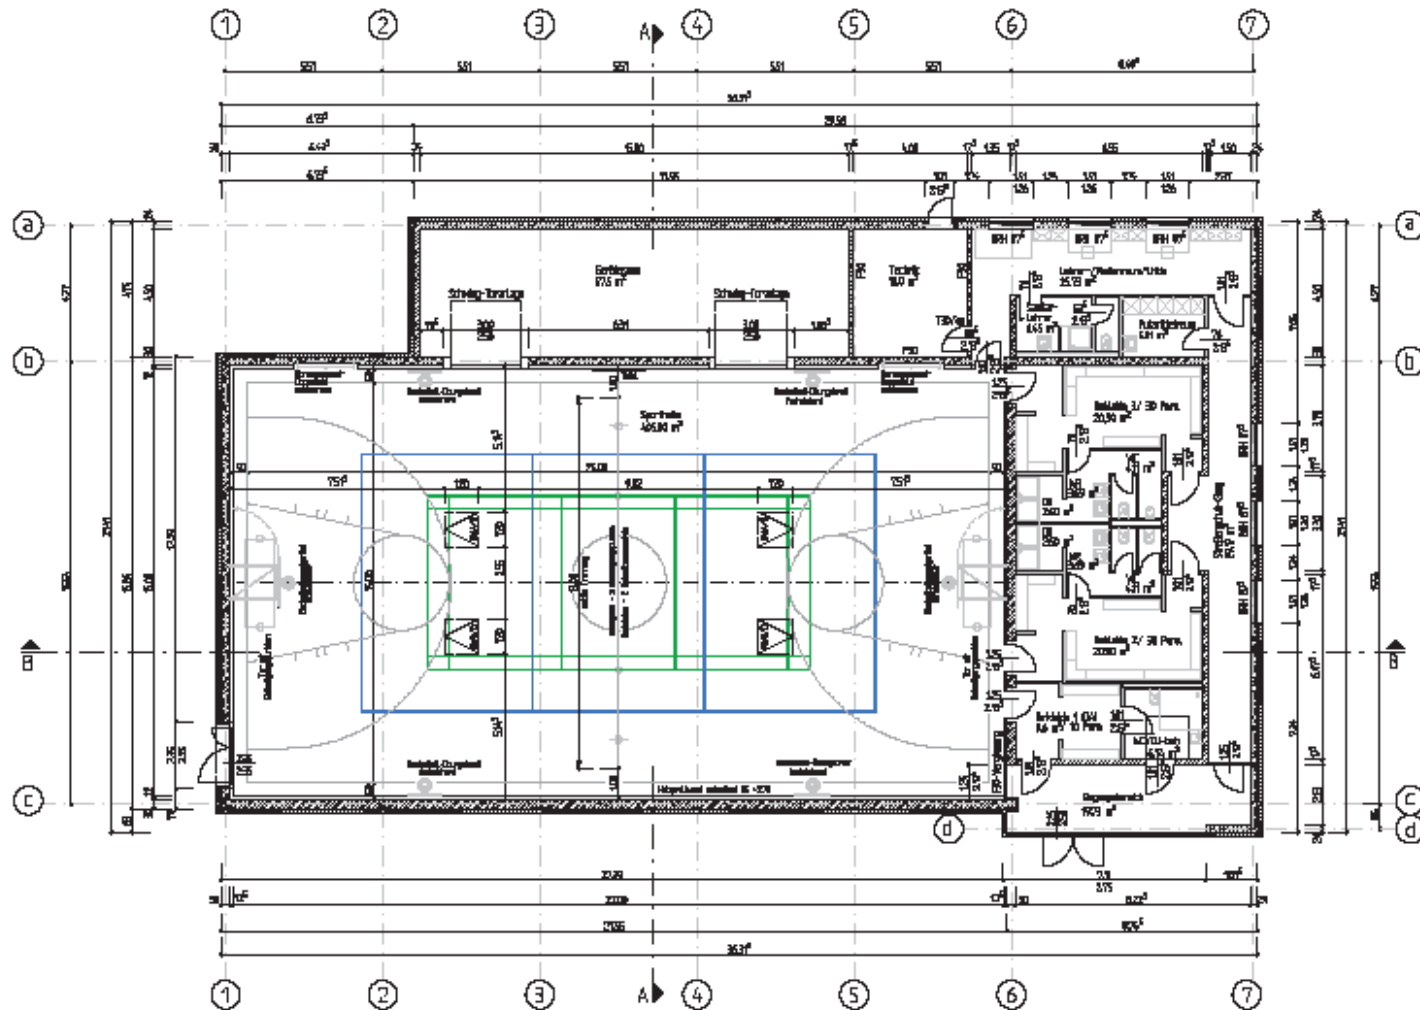

Grundriss


Anlage 3

Oberstufenzentrum Eisenhüttenstadt – Neubau Einfeldschulsporthalle

Ansicht Nord



Ansicht Ost

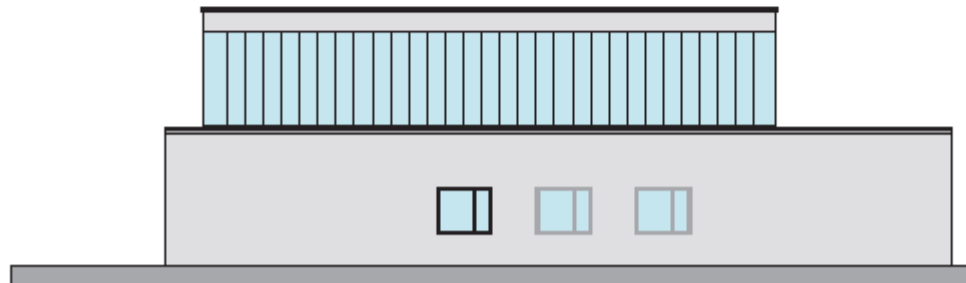

Oberstufenzentrum Eisenhüttenstadt – Neubau Einfeldschulsporthalle

Ansicht Süd



Ansicht West



Oberstufenzentrum Eisenhüttenstadt – Neubau Einfeldschulsporthalle

