


Gemarkung: Woltersdorf


Flur: 3

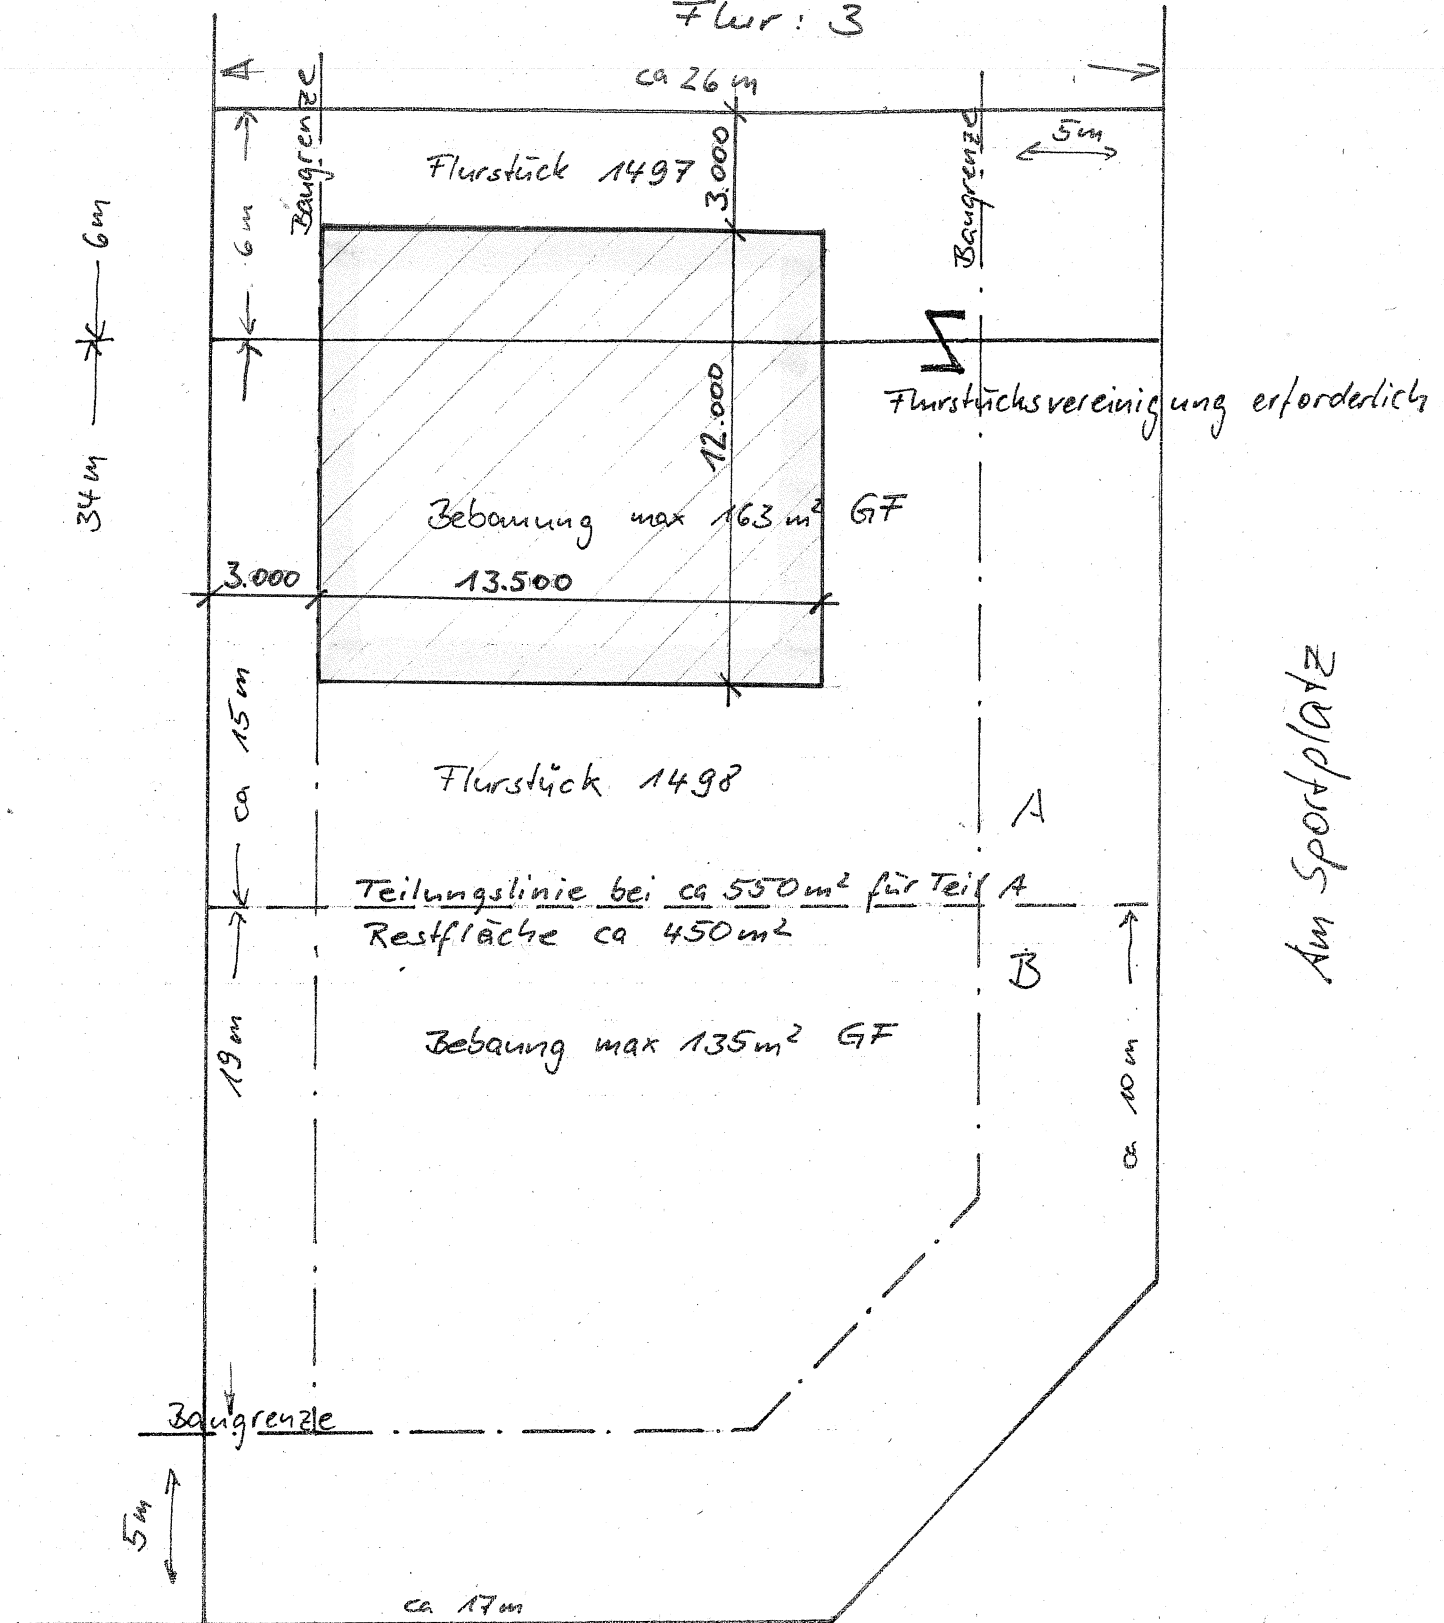

Rettungswache Woltersdorf – Lageplanskizze (möglicher Standort)


Auf dem Baugrundstück kann der Standort des Gebäudes innerhalb des Baufeldes verändert werden. Er ist abhängig von der Gestaltung und Nutzung der Restfläche. Eine Aufstellfläche für die Vorbereitung und Pflege des Einsatzfahrzeuges und Parkplätze für die Einsatzkräfte sind vorzusehen.

GRUNDRISS ERDGESCHOSS

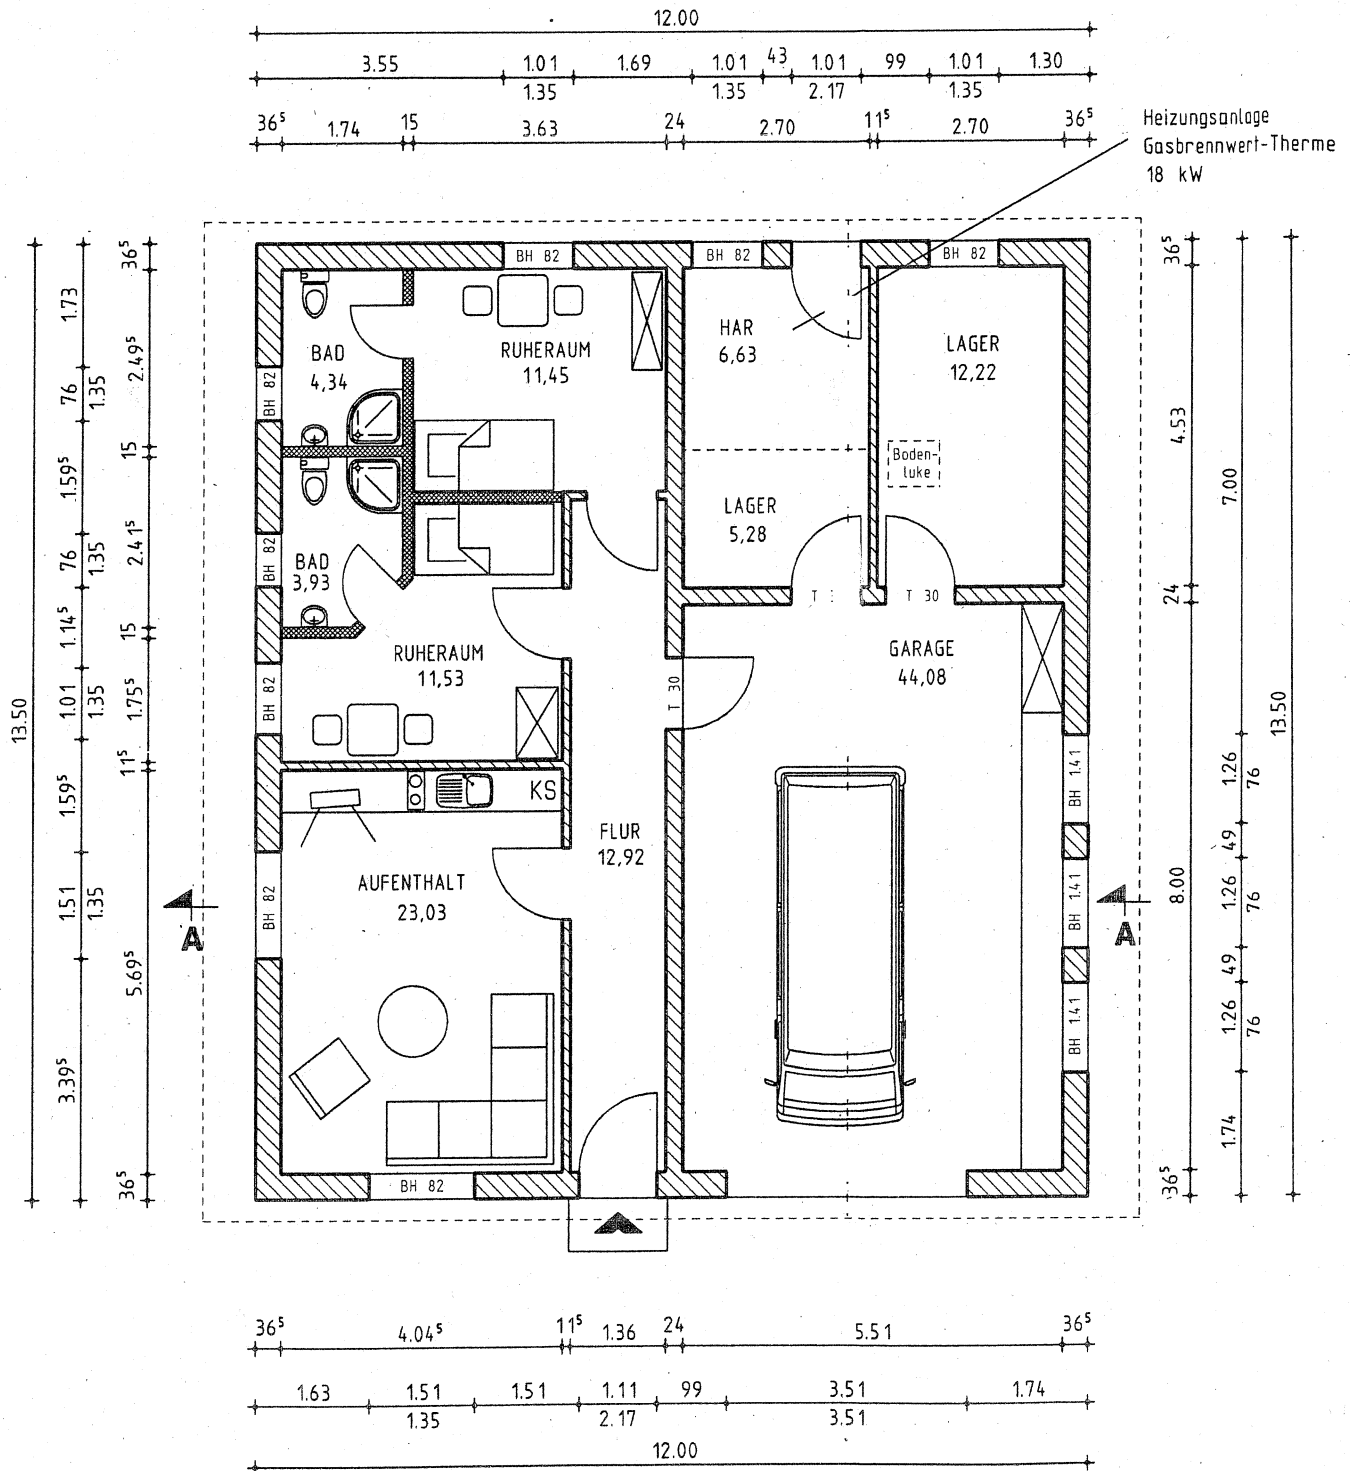

Rettungswache Woltersdorf


Die Aufenthaltsräume sollten an der ruhigeren Grundstücksseite angeordnet werden. Aus diesem Grund ist evtl. auch eine Entscheidung für die spiegelbildliche Errichtung möglich.

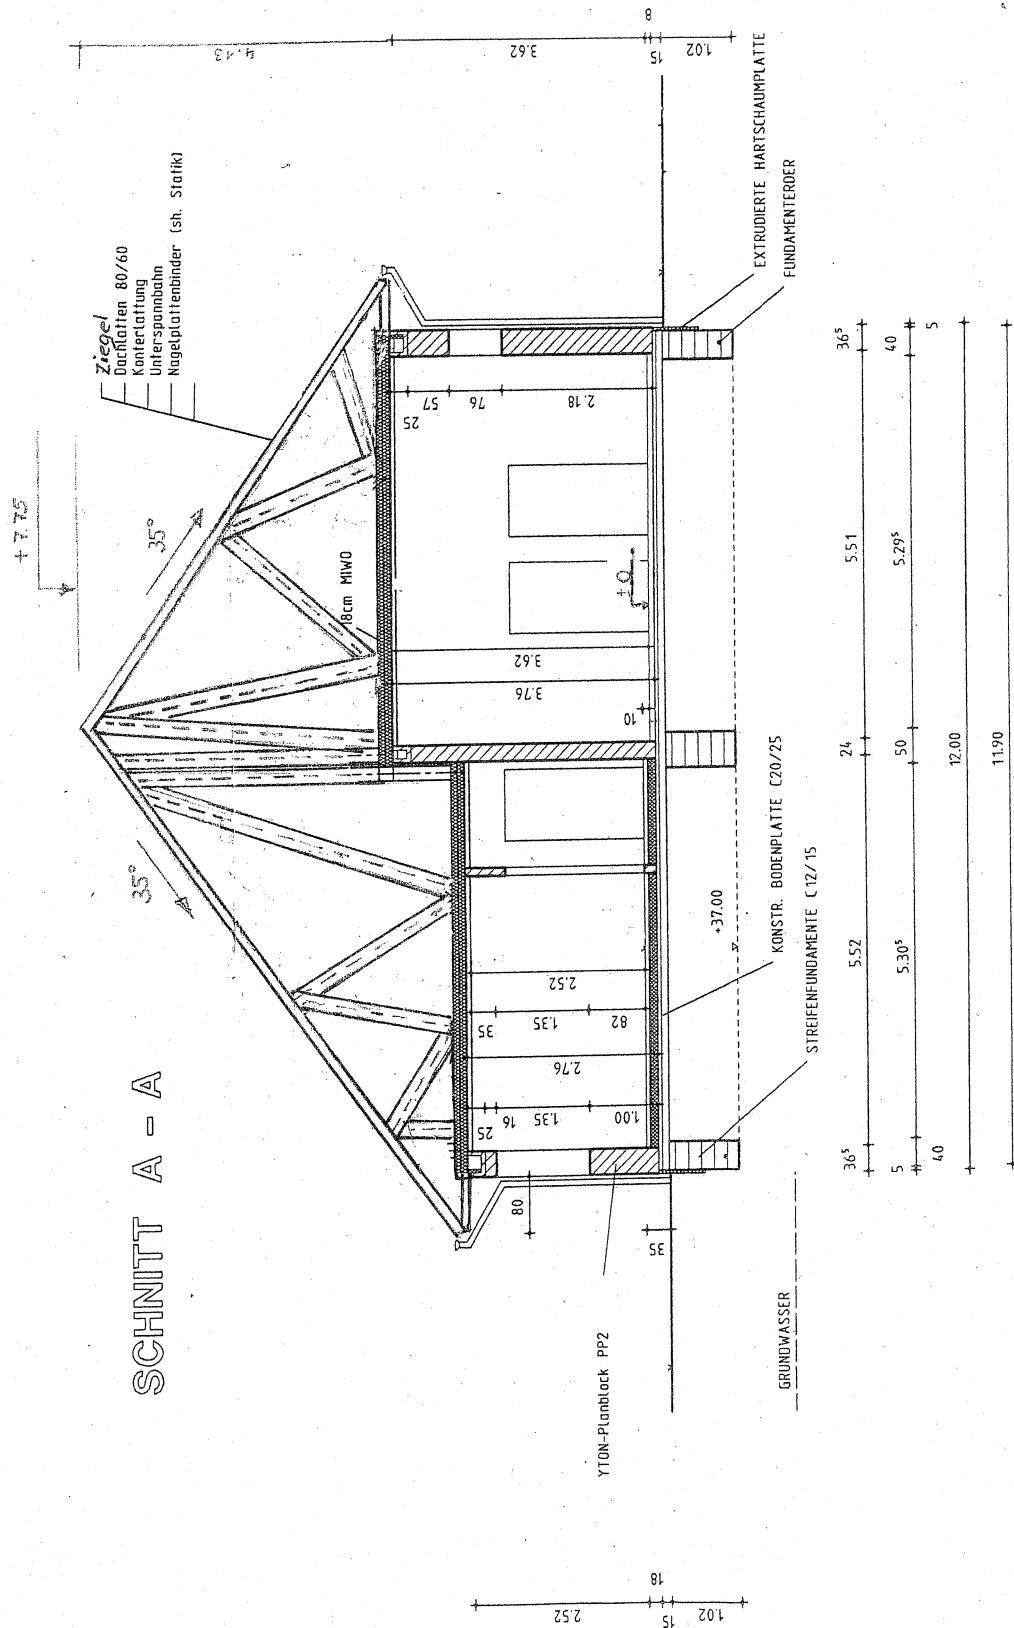

Rettungswache Woltersdorf - Gebäudeschnitt

Die Aufenthaltsräume sollten an der ruhigeren Grundstücksseite angeordnet werden. Aus diesem Grund ist evtl. auch eine Entscheidung für die spiegelbildliche Errichtung möglich.

Außenputz
 Universal-Leichtputz und
 mineralischer Scheibenputz, Körnung 3mm
 Farbe Weiß getönt
 Sockelputz als Bundsteinputz

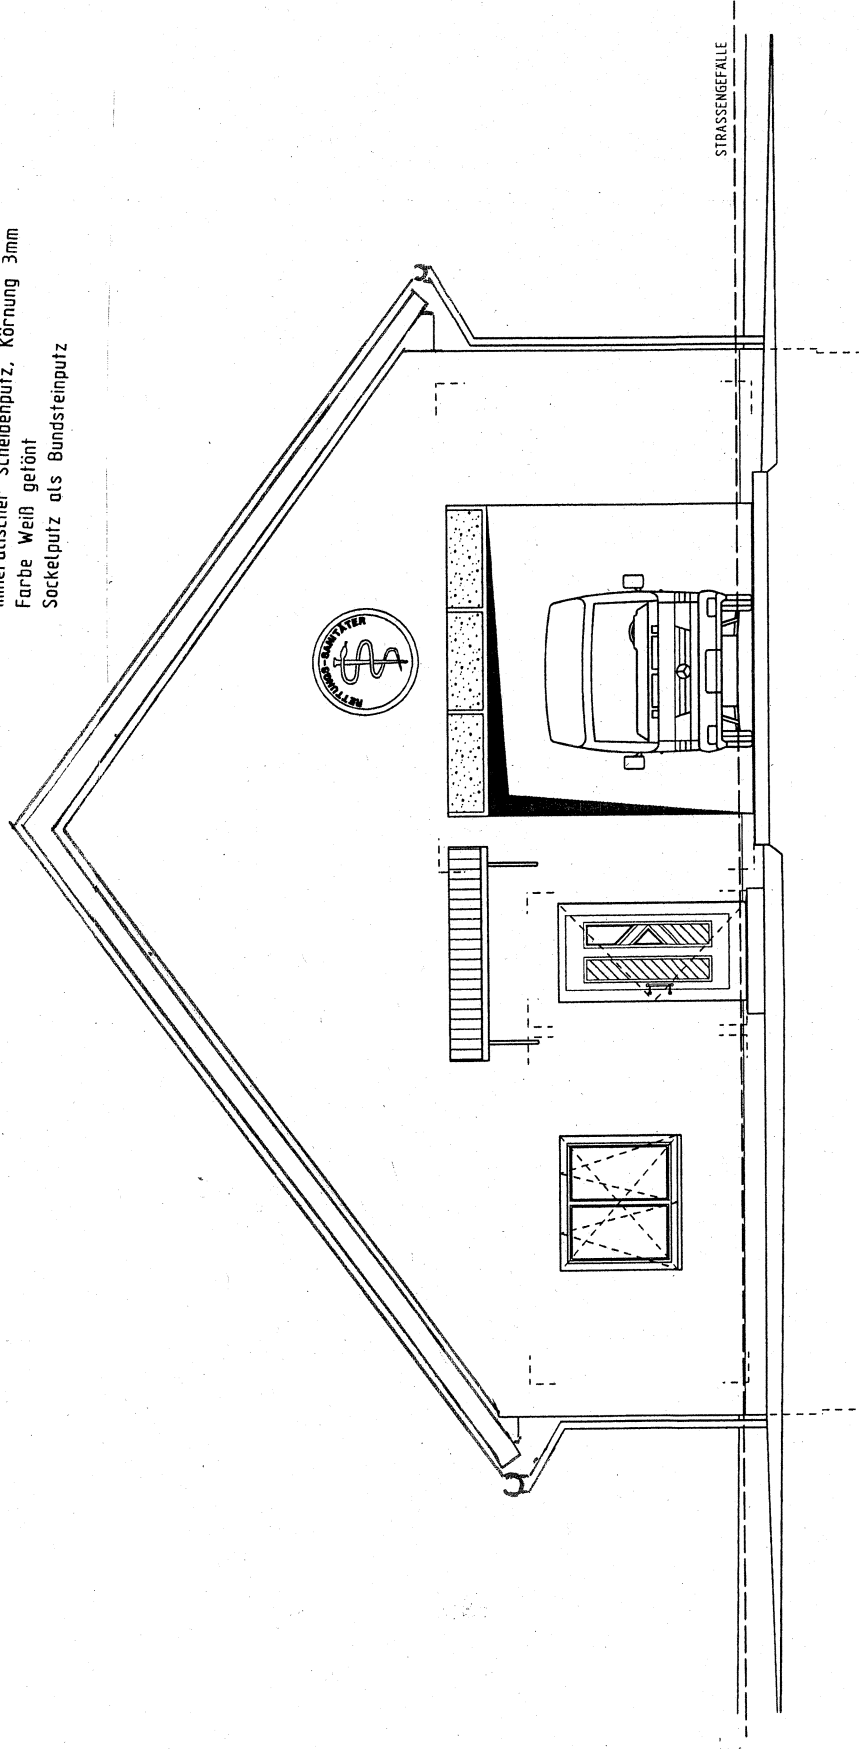

Rettungswache Woltersdorf

Südansicht (von Straße „Am Sportplatz“)

Die Aufenthaltsräume sollten an der ruhigeren Grundstücksseite angeordnet werden. Aus diesem Grund ist evtl. auch eine Entscheidung für die spiegelbildliche Errichtung möglich.