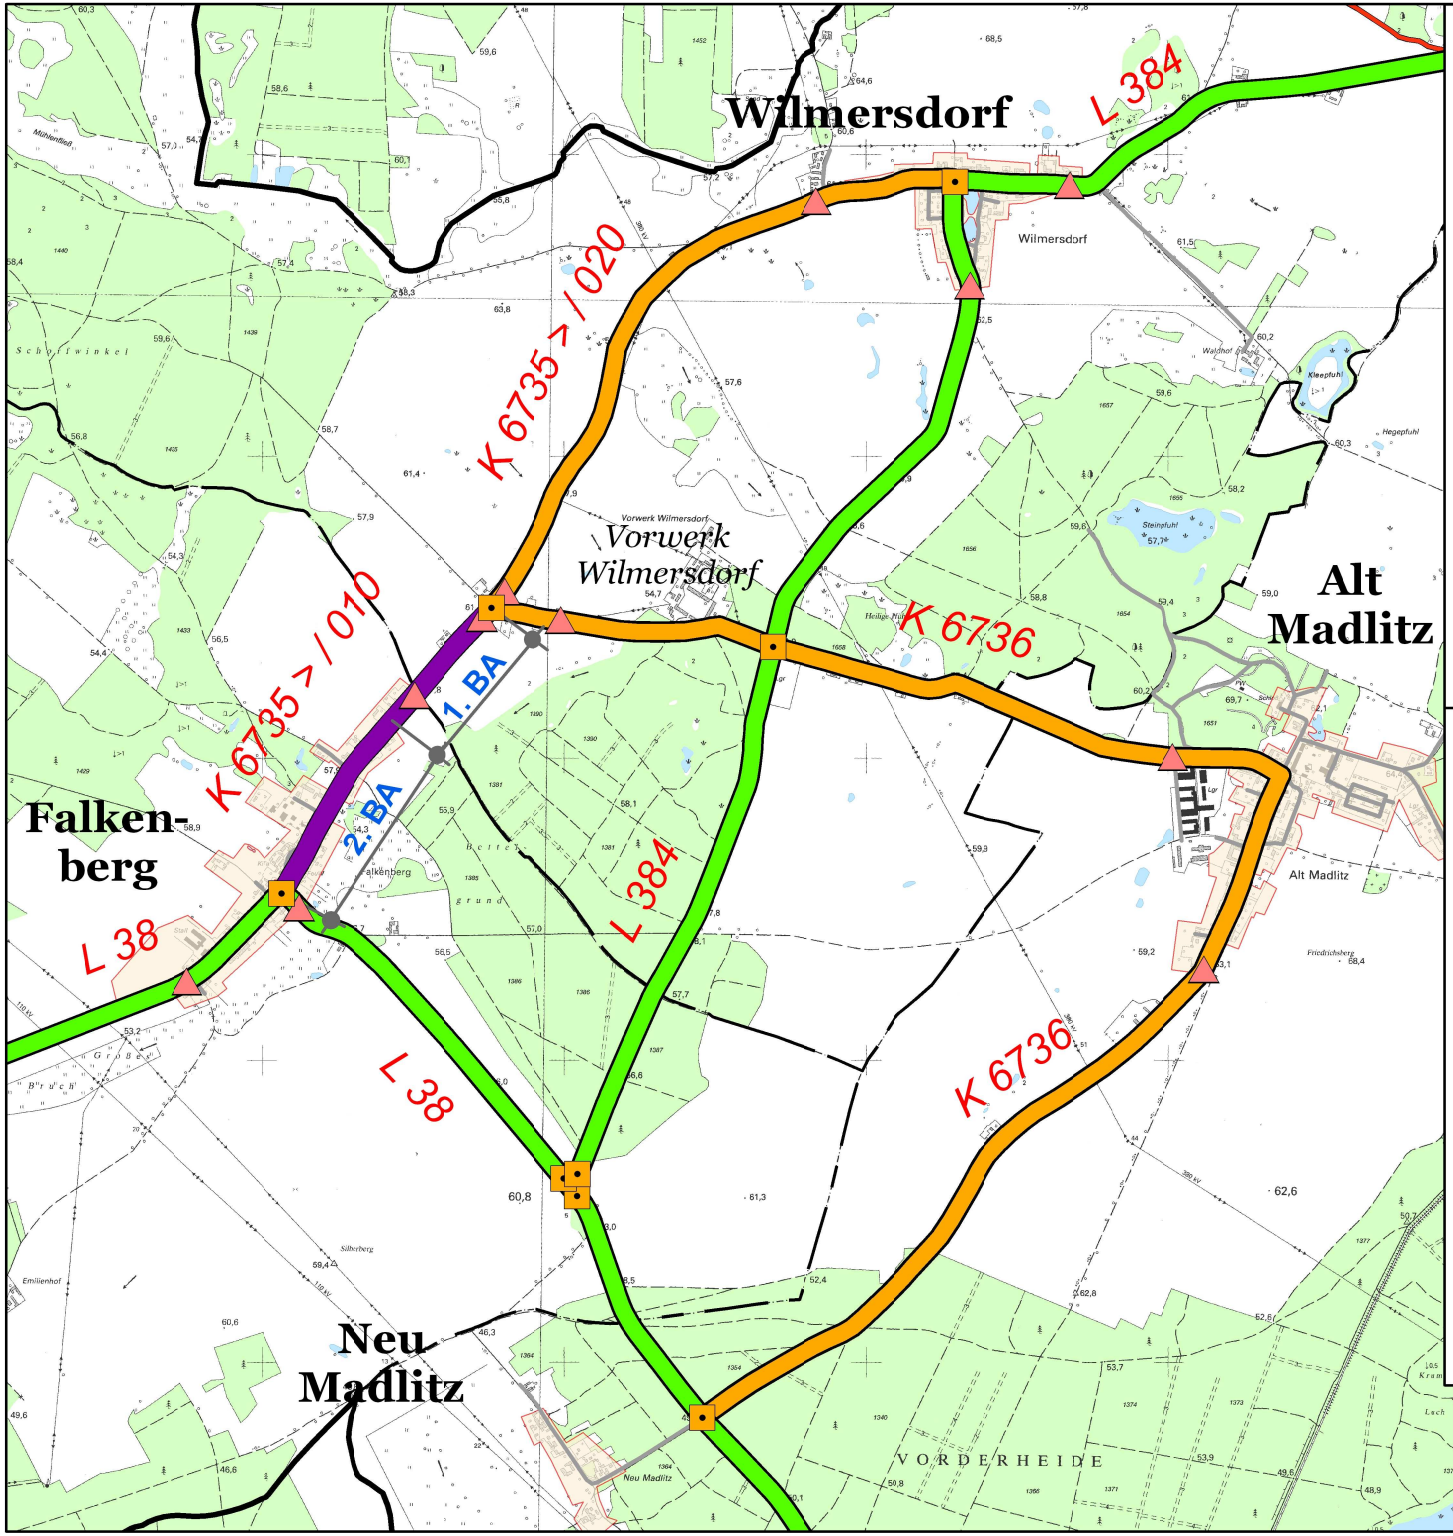

Landkreis Oder-Spree

Baubeschluss

Ausbau der Kreisstraße
K 6735, Abschnitt 10

Bearbeitungsstand: 04. Oktober 2010

Erstellt und bearbeitet:

Dezernat III, Kataster- und Vermessungsamt

Diese Karte stammt aus einer Übernahme vom Landesbetrieb Straßenwesen Brandenburg, mit der Datenaktualität 2008 und wurde mit Ausnahme der Durchlässe an Autobahnen, Bundes- und Landesstraßen nach den Angaben des Sachgebietes kreisliche Infrastruktur auf den Stand Januar 2010 aktualisiert.

Kartengrundlage: ATKIS DLM/1, TK 25 und TK 10 der Landesvermessung und Geodatenbasisinformation Brandenburg

N

Im Original: Maßstab 1 : 25.000 / 1 : 10.000

0 0,5 1 Kilometer

Legende:

1. BA: OA Falkenberg bis Vorwerk Wilmersdorf

Baulänge: 515 m
Ausbaubreite: 6,00m
Bauweise: Asphalt

2. BA: Ortsdurchfahrt Falkenberg

Fahrbahn

Baulänge: 648 m
Ausbaubreite: 5,50 m
Bauweise: Asphalt

Gehweg (einseitig)

Baulänge: 643 m
Ausbaubreite: 2,00 m
Bauweise: Betonpflaster