


**Ansicht von Norden**

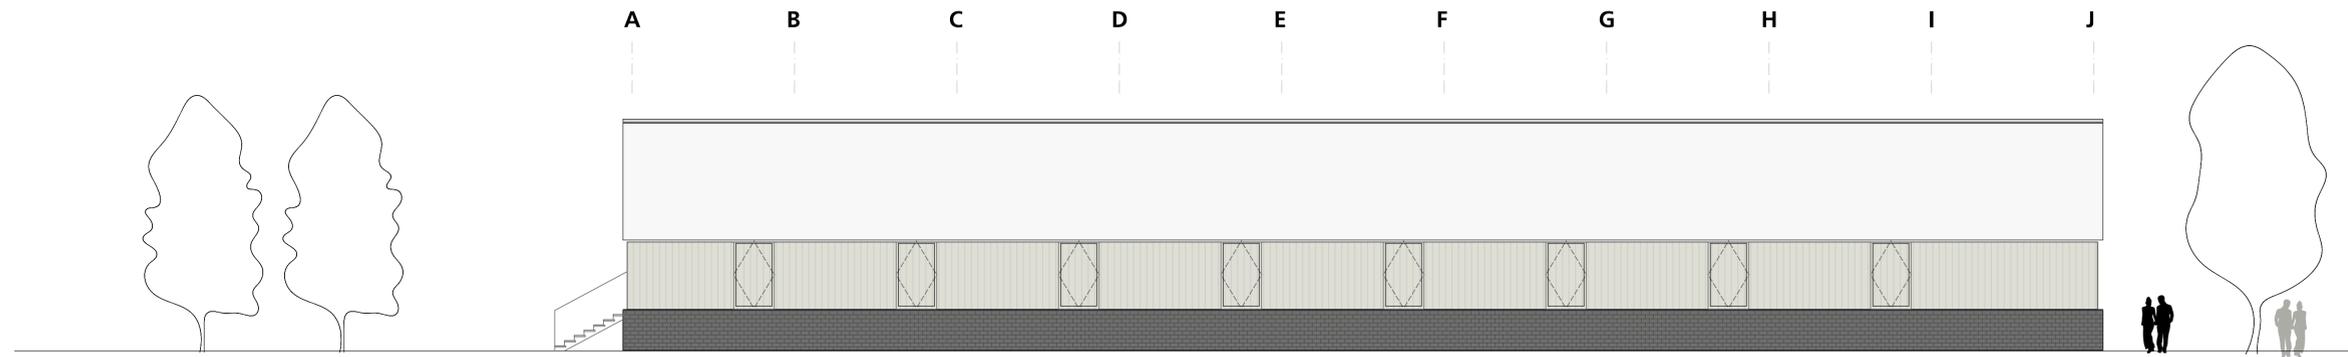

**Ansicht von Westen**

**NEUBAU EINER 2-FELD-SPORTHALLE**

**Albert-Schweitzer-Gymnasium**  
Diehloer Straße 66  
15890 Eisenhüttenstadt

**Genehmigungsplanung**

Bauherr  
Landkreis Oder-Spree  
Amt für Personal und Service  
Sachgebiet Gebäudemanagement  
Rudolf-Breitscheid-Straße 7  
15848 Beeskow

Architekten  
Nürnich Albrecht Klumpp  
Gesellschaft von Architekten mbH  
Kohlfurter Straße 41-43, 10999 Berlin  
Tel. 030-6167692-0

**Nordansicht / Westansicht**

Datum:	gez./geß.:	Maßstab:	Ebene:	Format:	Plan-Nr.:
06.12.2011	nä	1: 100		97/59,4cm	A_04_A02