


Ansicht von Süden

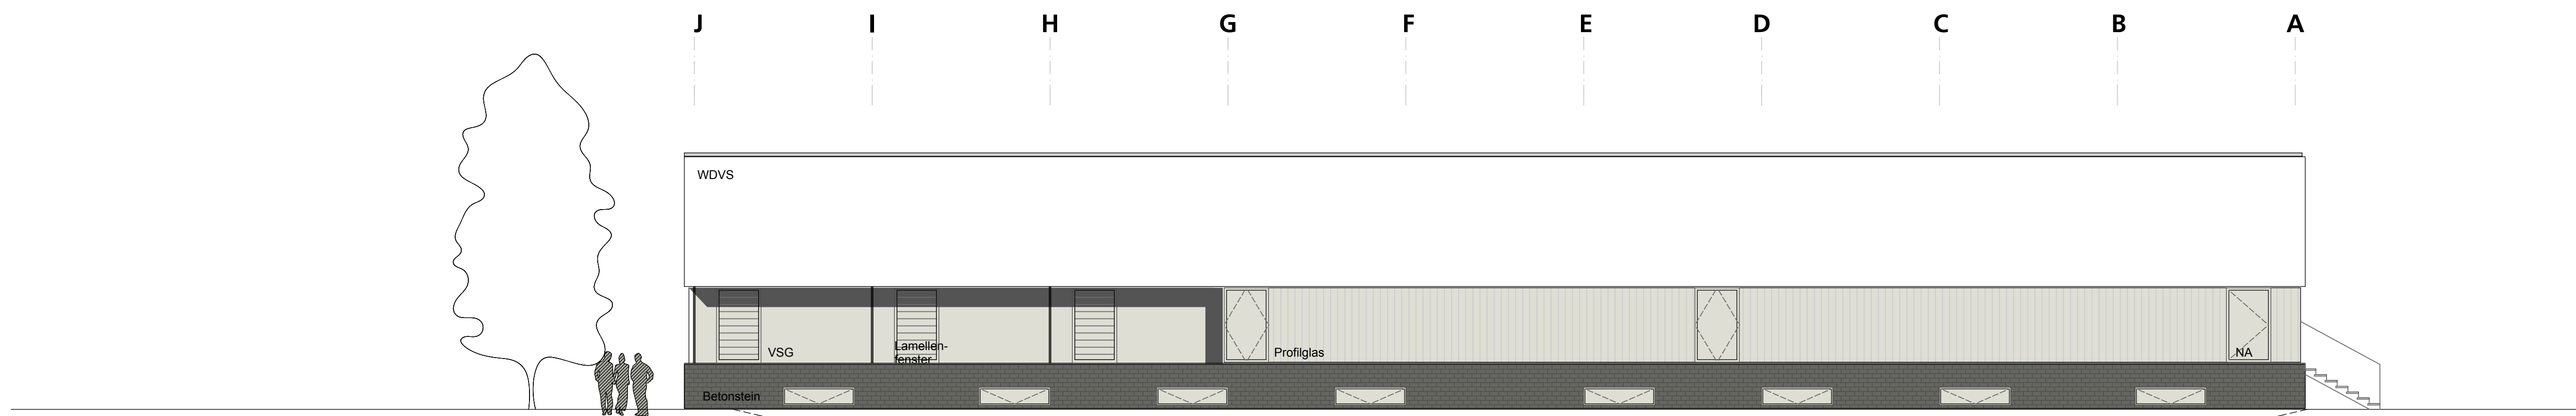

Ansicht von Osten

NEUBAU EINER 2-FELD-SPORTHALLE

Albert-Schweitzer-Gymnasium
 Diehloer Straße 66
 15890 Eisenhüttenstadt

Genehmigungsplanung

Bauherr
 Landkreis Oder-Spree
 Amt für Personal und Service
 Sachgebiet Gebäudemanagement
 Rudolf-Breitscheid-Straße 7
 15848 Beeskow

Architekten
 Nurnich Albrecht Klumpp
 Gesellschaft von Architekten mbH
 Kohlfurter Straße 41-43, 10999 Berlin
 Tel. 030-6167692-0

Südansicht / Ostansicht

Datum:	gez./geßl.:	Maßstab:	Ebene:	Format:	Plan-Nr.:
06.12.2011	nä	1: 100		97/59,4cm	A_04_A01