




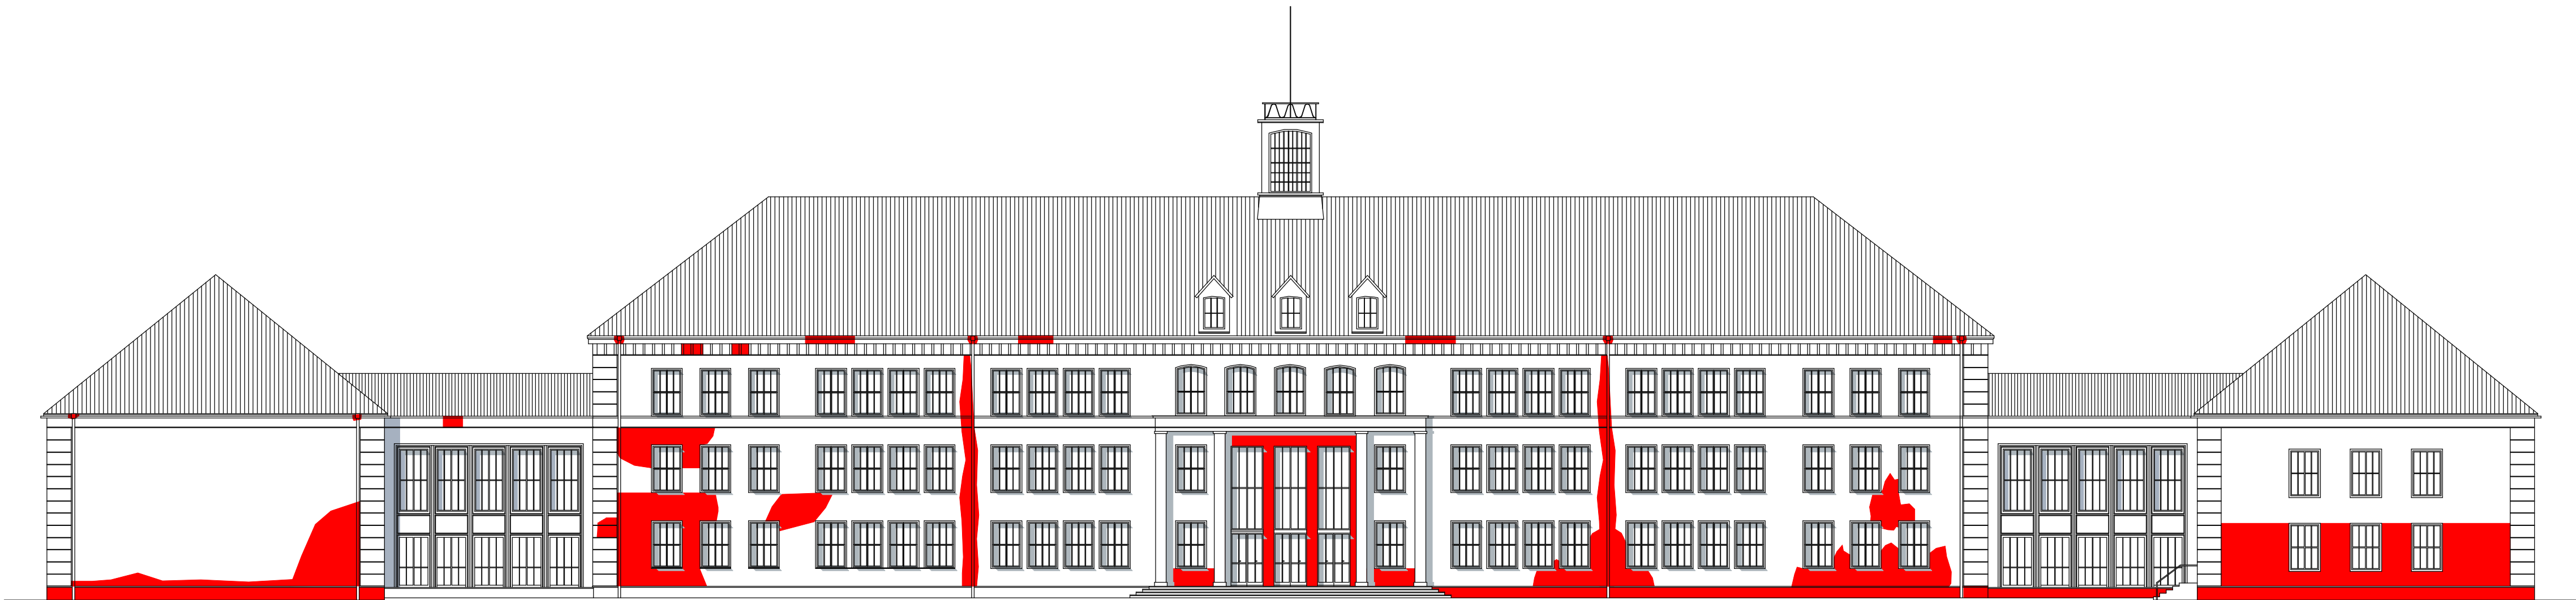


Ostansicht - Straße

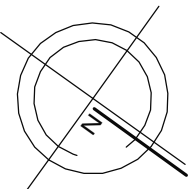


Planer	Müller	Ingenieurbüro Hoch- und Tiefbau eG Architekten und Ingenieure 15890 Eisenhüttenstadt, Beeskower Str. 14 Tel. (03364) 4019-0, Fax (03364) 401940, E-mail: info@iht-eg.de	
Architekt			
Zeichner	Müller		
Bauherr	LOS	Bauherr Landkreis Oder/Spree Breitscheidstr.7 15848 Beeskow	Grundstück
Datum	23.04.2013		
Planungsphase	Entwurfsplanung		
Plangröße 700/420	Objekt	Hüllensanierung Gesamtschule 3 Eisenhüttenstadt denkmalgerechte Sanierung	
Maßstab 1:200	Planinhalt	Schadensbilder - Ostansichten	
		Plan - Nr. EP-02	Proj. - Nr. 12-052

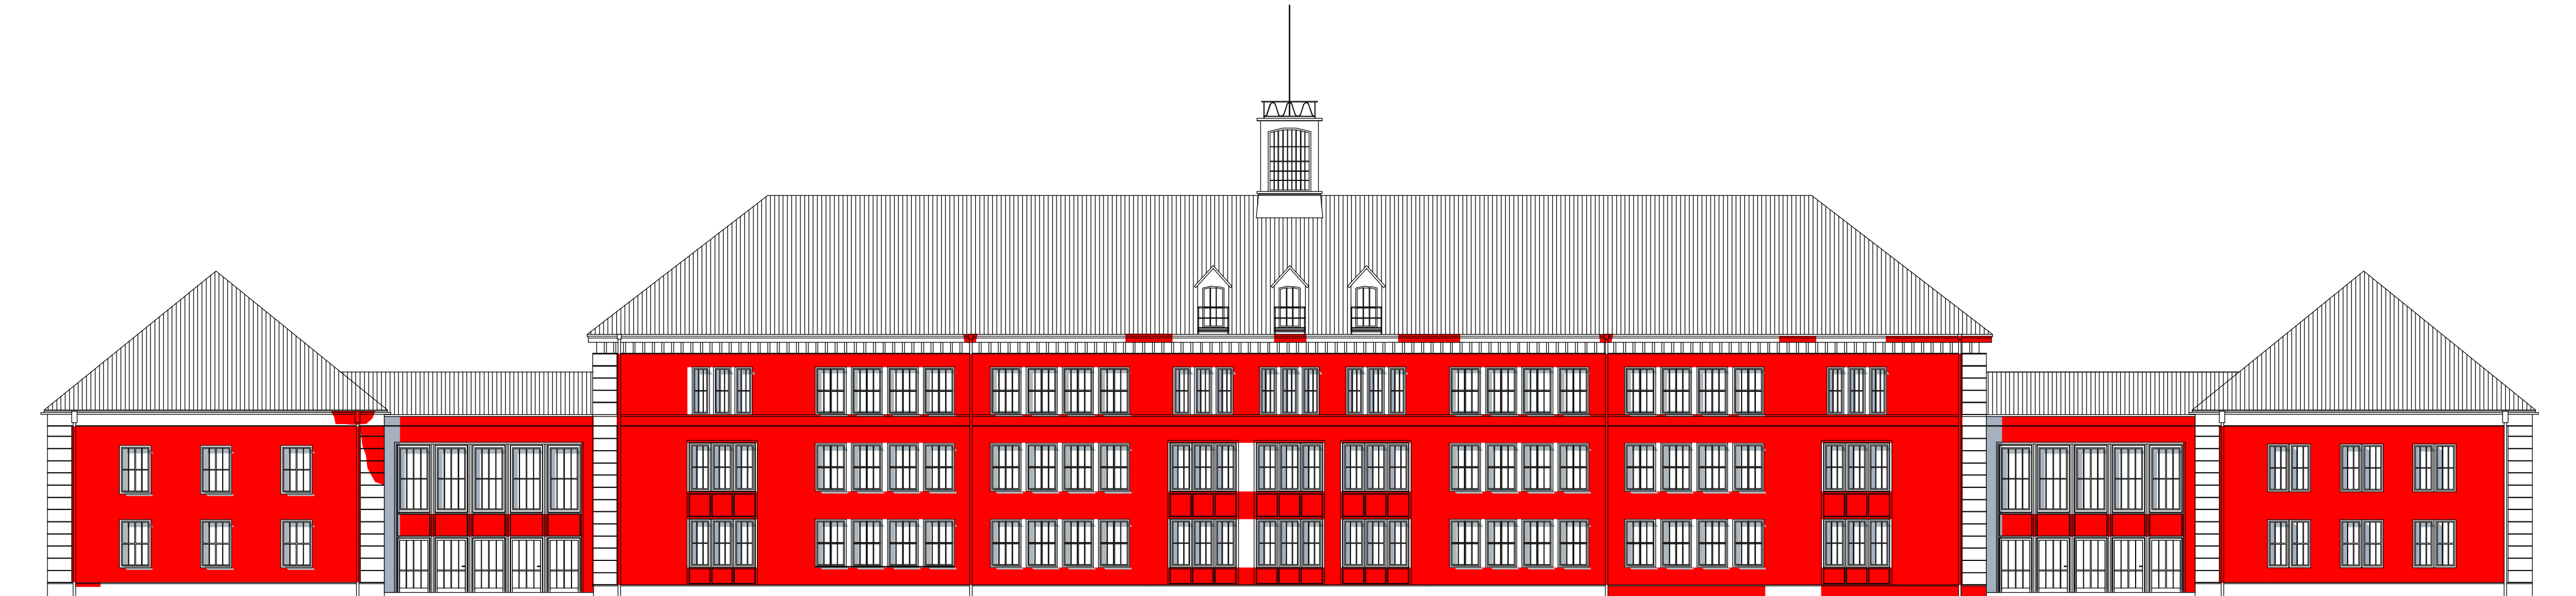


Westansicht - Hofseite

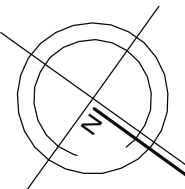


Planer	Müller		Ingenieurbüro Hoch- und Tiefbau eG Architekten und Ingenieure 15890 Eisenhüttenstadt, Beeskower Str. 14 Tel. (03364) 4019-0, Fax (03364) 401940, E-mail: info@iht-eg.de	 Architekten und Ingenieure
Architekt				
Zeichner	Müller			
Bauherr	LOS			
Datum	23.04.2013		Bauherr Landkreis Oder/Spree Breitscheidstr.7 15848 Beeskow	Grundstück
Planungsphase	Entwurfsplanung			
Plangröße 700/420	Objekt	Hüllensanierung Gesamtschule 3 Eisenhüttenstadt denkmalgerechte Sanierung		Plan - Nr. EP-03
Maßstab 1:200	Planinhalt	Schadensbilder - Westansichten		Proj. - Nr. 12-052

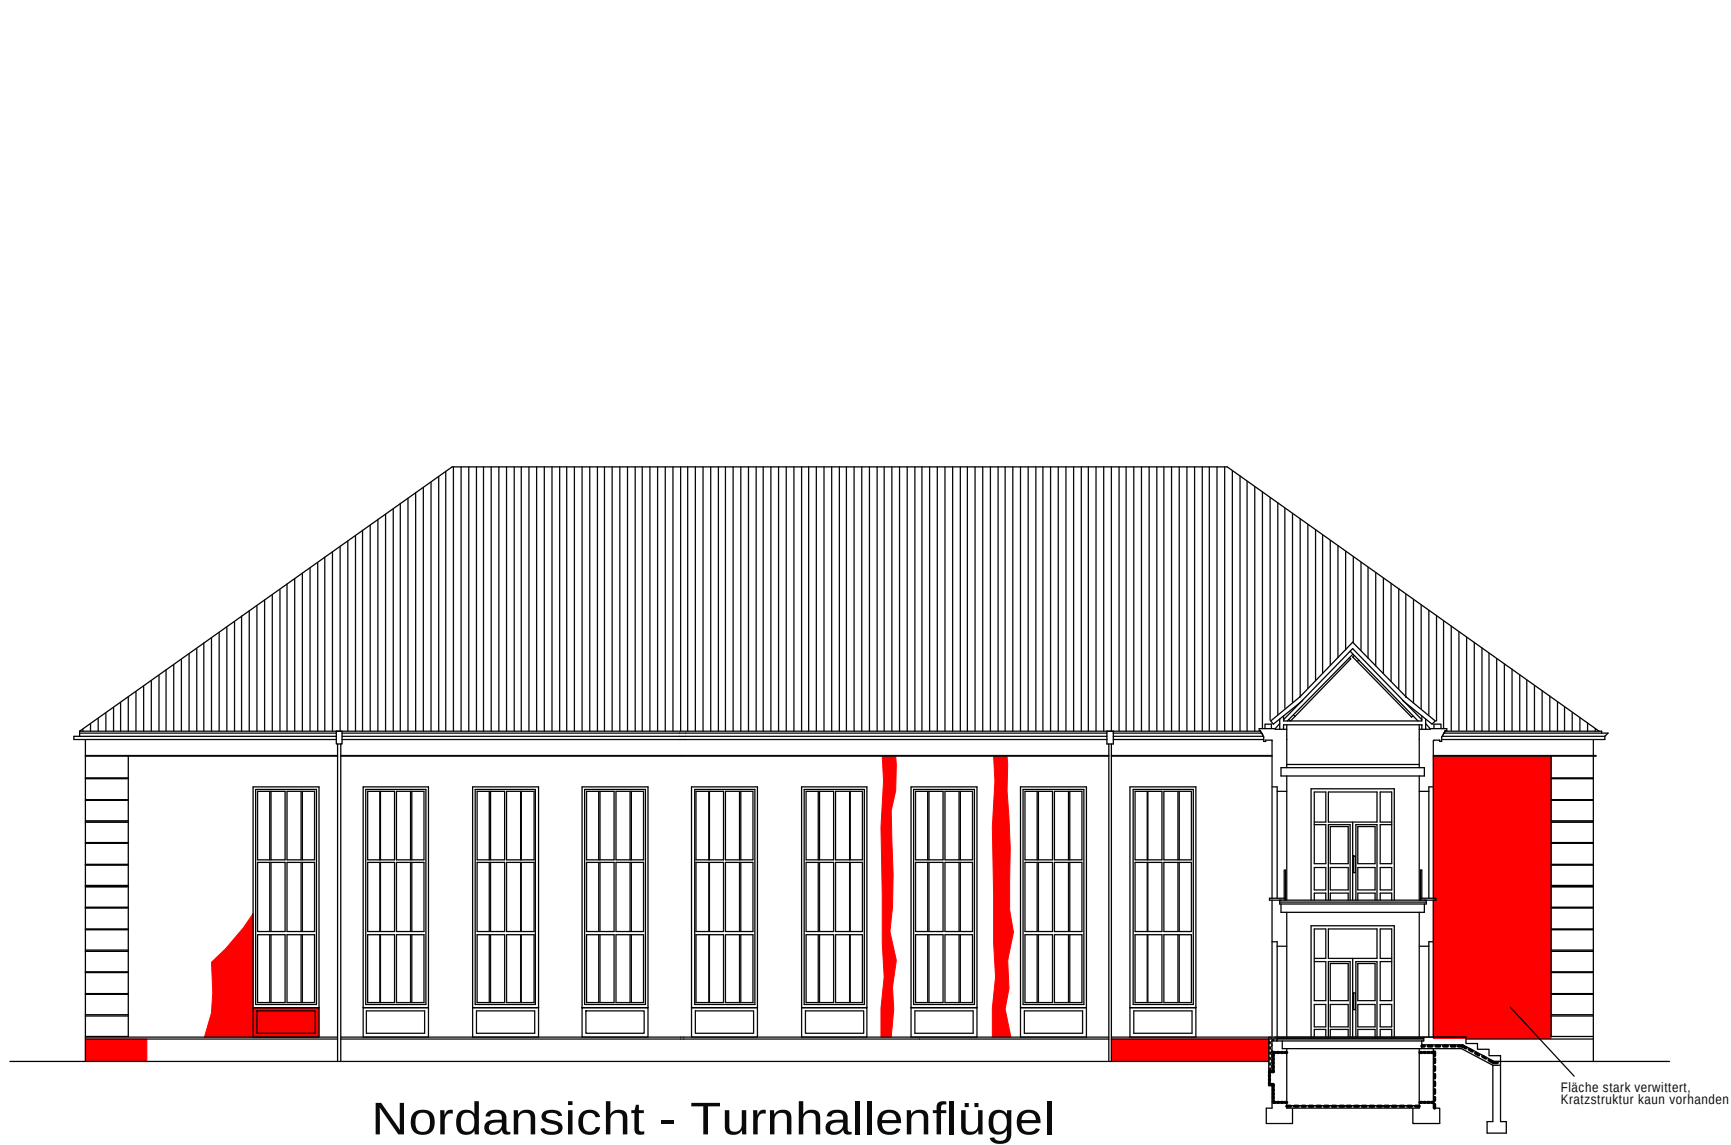


Nordansicht - Turnhallenflügel

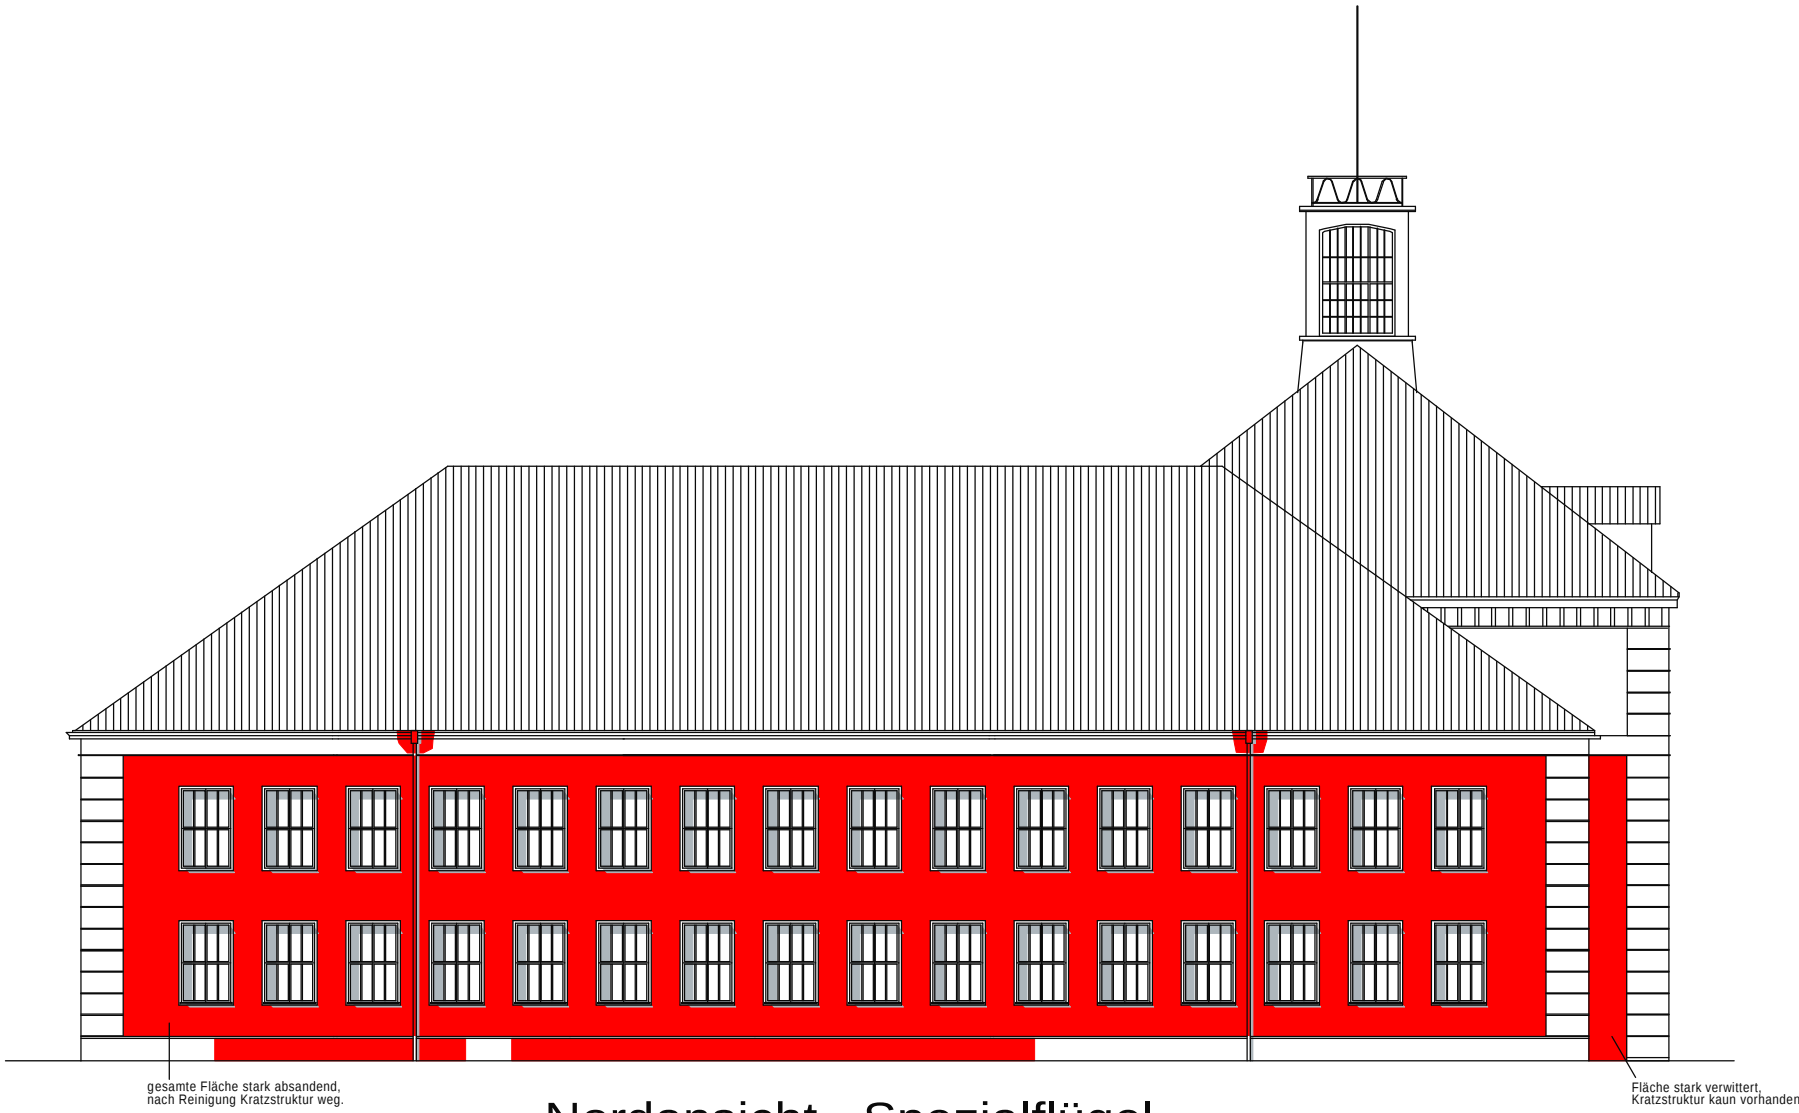


Nordansicht - Spezialflügel

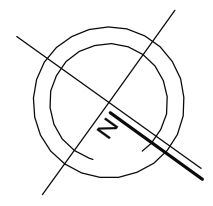


Planer	Müller		Ingenieurbüro Hoch- und Tiefbau eG Architekten und Ingenieure 15890 Eisenhüttenstadt, Beeskower Str. 14 Tel. (03364) 4019-0, Fax (03364) 401940, E-mail: info@iht-eg.de www.iht-eg.de	 Architekten und Ingenieure
Architekt				
Zeichner	Müller			
Bauherr	LOS		Bauherr Landkreis Oder/Spree Breitscheidstr.7 15848 Beeskow	Grundstück
Datum	23.04.2013			
Planungsphase	Entwurfsplanung			
Plangröße 700/420	Objekt	Hüllensanierung Gesamtschule 3 Eisenhüttenstadt denkmalgerechte Sanierung		Plan - Nr. EP-04
Maßstab 1:200	Planinhalt	Schadensbilder - Nordansichten		Proj. - Nr. 12-052

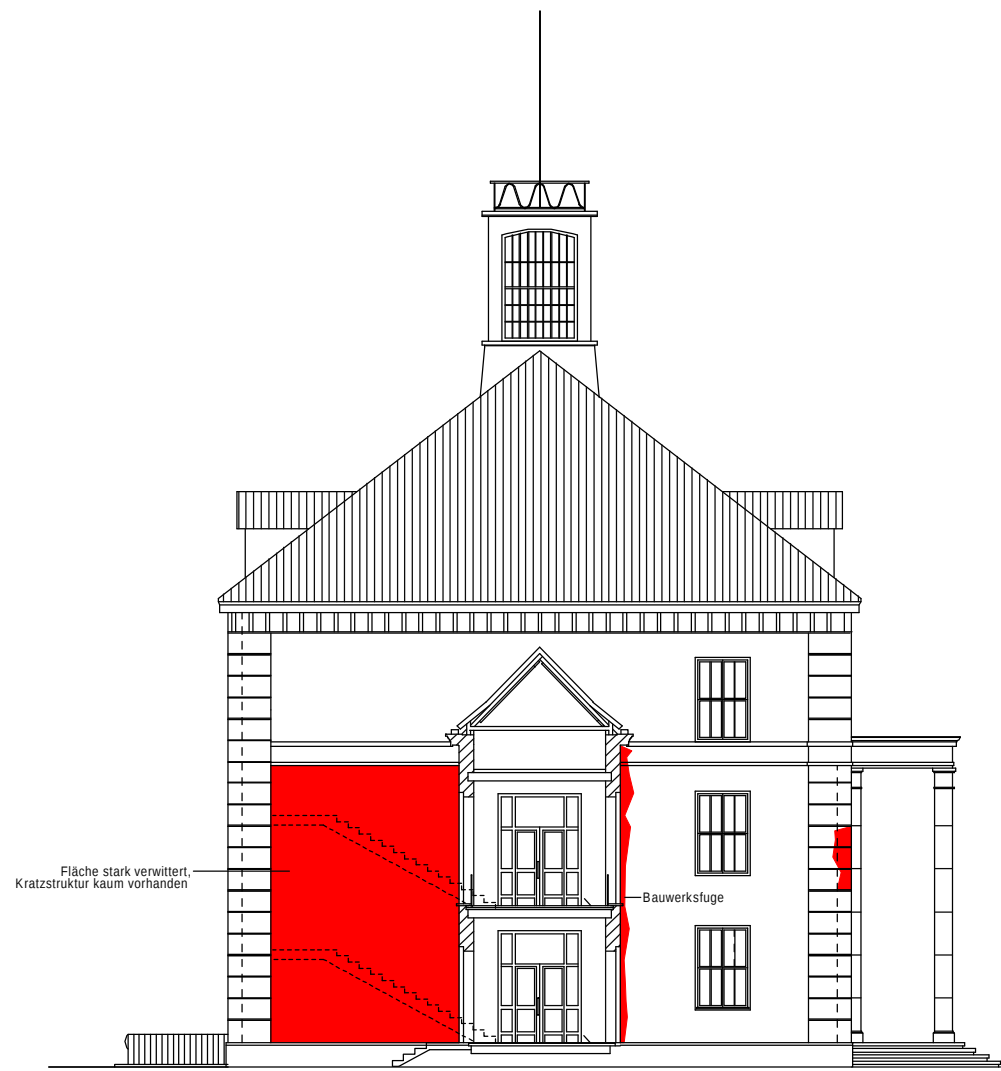


Südansicht - Zentralbau

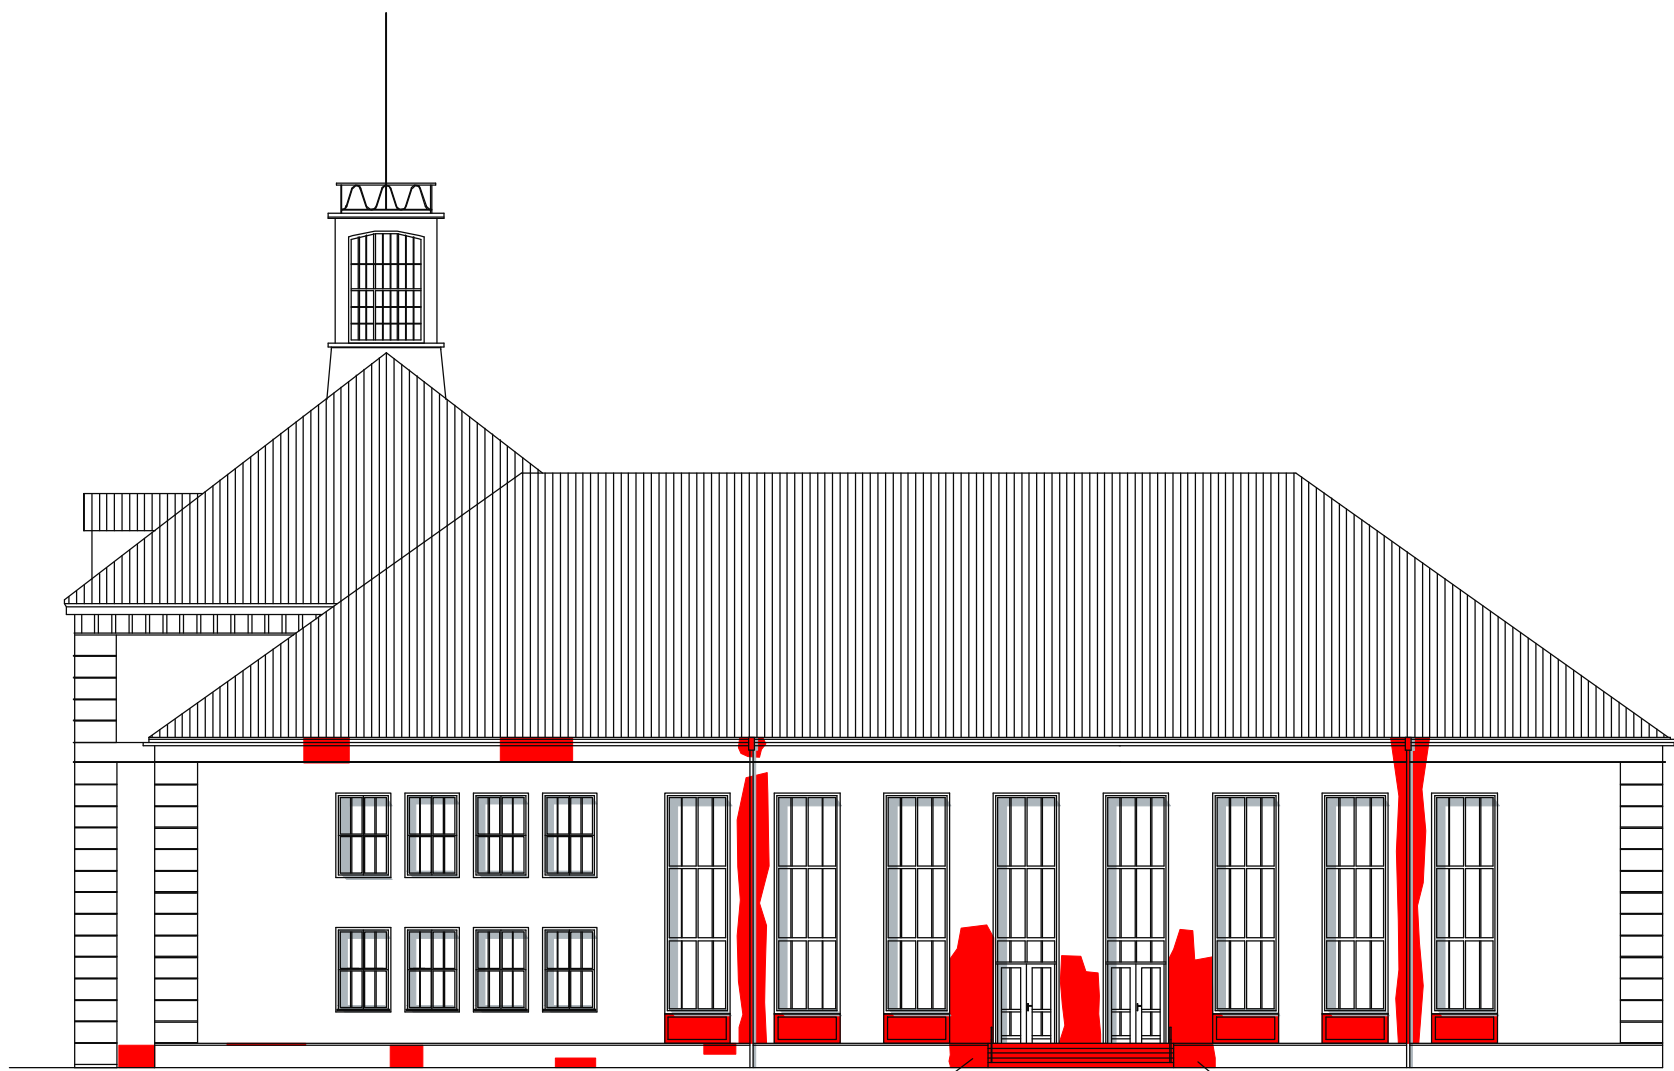

Südansicht - Turnhallenflügel

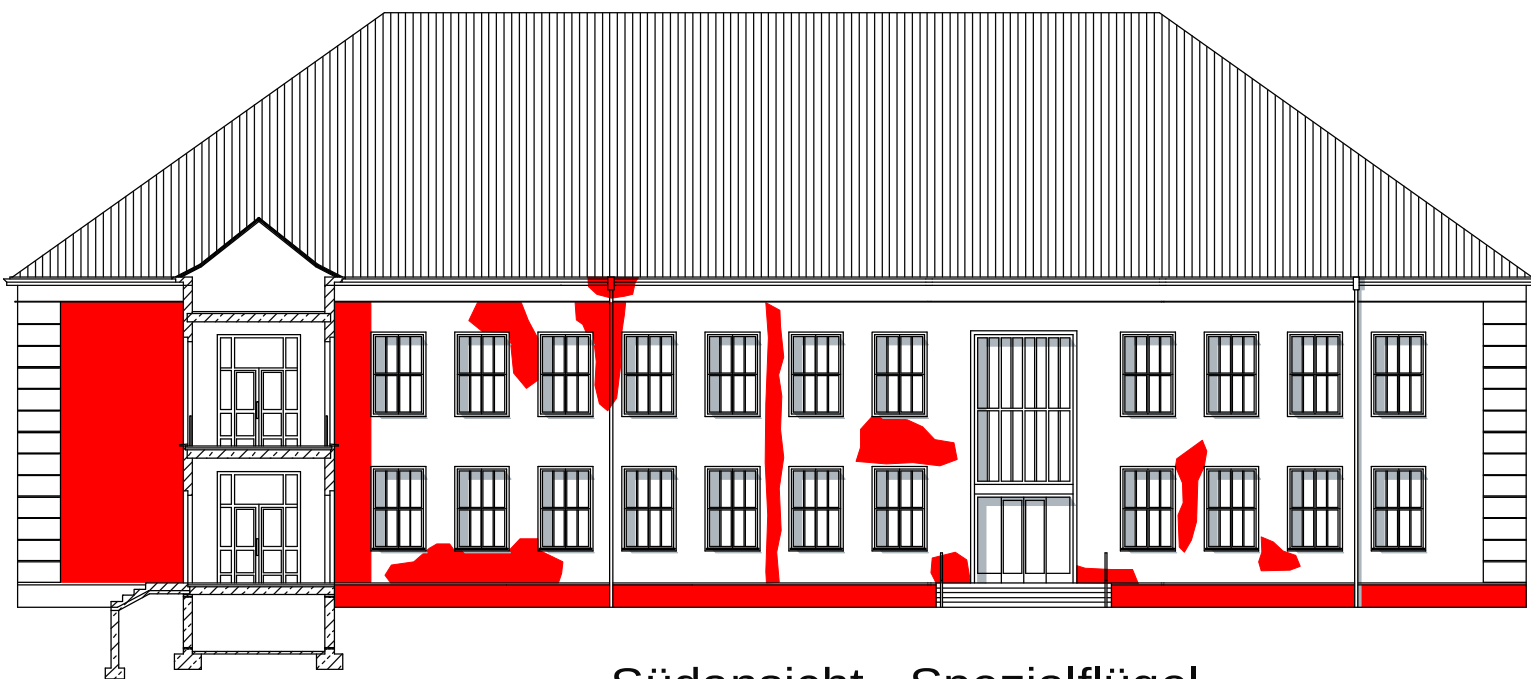

Südansicht - Spezialflügel

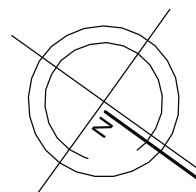

Planer	Müller		Ingenieurbüro Hoch- und Tiefbau eG Architekten und Ingenieure 15890 Eisenhüttenstadt, Beeskower Str. 14 Tel. (03364) 4019-0, Fax (03364) 401940, E-mail: info@iht-eg.de www.iht-eg.de	 Architekten und Ingenieure
Architekt				
Zeichner	Müller			
Bauherr	LOS		Bauherr Landkreis Oder/Spree Breitscheidstr.7 15848 Beeskow	Grundstück
Datum	23.04.2013			
Planungsphase	Entwurfsplanung			
Plangröße 700/420	Objekt	Hüllensanierung Gesamtschule 3 Eisenhüttenstadt denkmalgerechte Sanierung		Plan - Nr. EP-05
Maßstab 1:200	Planinhalt	Schadensbilder - Südansichten		Proj. - Nr. 12-052