


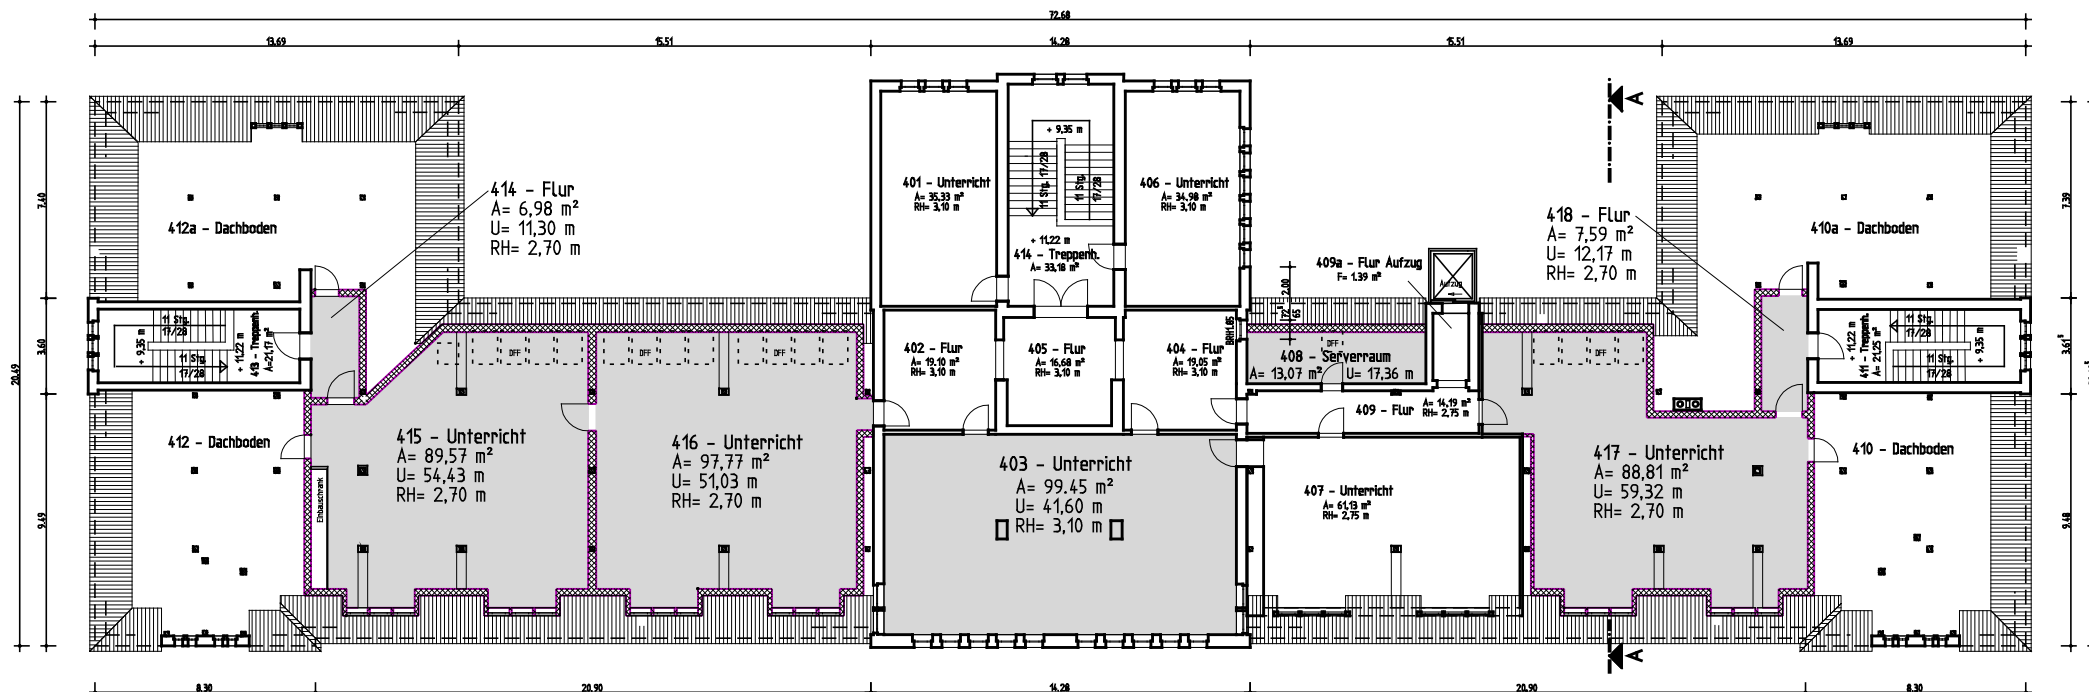

Diese Zeichnung ist urheberrechtlich geschützt.
Ohne unsere Zustimmung darf sie in keiner Form
verwertet oder Dritten zugänglich gemacht werden.
Mißbrauch wird zivil- und strafrechtlich verfolgt.
(Paragraph 106 Urhebergesetz)

Zeichnung basiert auf Bestandsaufnahme-Unterlagen
des Architektur- und Ingenieurbüro
Dieter Schulze, Beeskow vom 28.03.2008
und eigenem Aufmaß von Juli/August 2013

Planer: Ing.-Büro Wiebicke GbR Klosterstraße 18 15848 Beeskow Tel.: 03366/21491			Bauherr: Landkreis Oder-Spree		
Vorhaben: Gymnasium Beeskow Ausbau Dachgeschoss			Benennung: Grundriss Dachgeschoss		
Entwurf			Maßstab: o. M.		
Reg.-Nr.: Gym-DG-ES.dgn			Blatt-Nr.: E - 01		
Bearbeitet: Wie 08/13 Gezeichnet: Ru 08/13 Änderung 1. 2. 3. 4. 5.					