

# Landkreis Oder-Spree

## Grundsatz- und Baubeschluss

Ausbau der Kreisstraße K 6744, Abschnitt 15  
Ortsdurchfahrt Wendisch Rietz

Bearbeitungsstand: 26. September 2013

Erstellt und bearbeitet:

Dezernat III, Kataster- und Vermessungsamt


Diese Karte stammt aus einer Übernahme vom Landesbetrieb Straßenwesen Brandenburg, mit der Datenaktualität 2012 und wurde mit Ausnahme der Durchlässe an Autobahnen, Bundes- und Landesstraßen nach den Angaben des Sachgebietes kreisliche Infrastruktur auf den Stand August 2013 aktualisiert.

0 50 100 200 300 Meter



### Legende:

-  Baustrecke
- Fahrbahn**
  - Ausbaubreite: 6,00 m
  - Bauweise: Asphalt
- Gemeinsamer Rad-Gehweg, beidseitig**
  - Ausbaubreite: 2,50 m
  - Bauweise: Betonpflaster

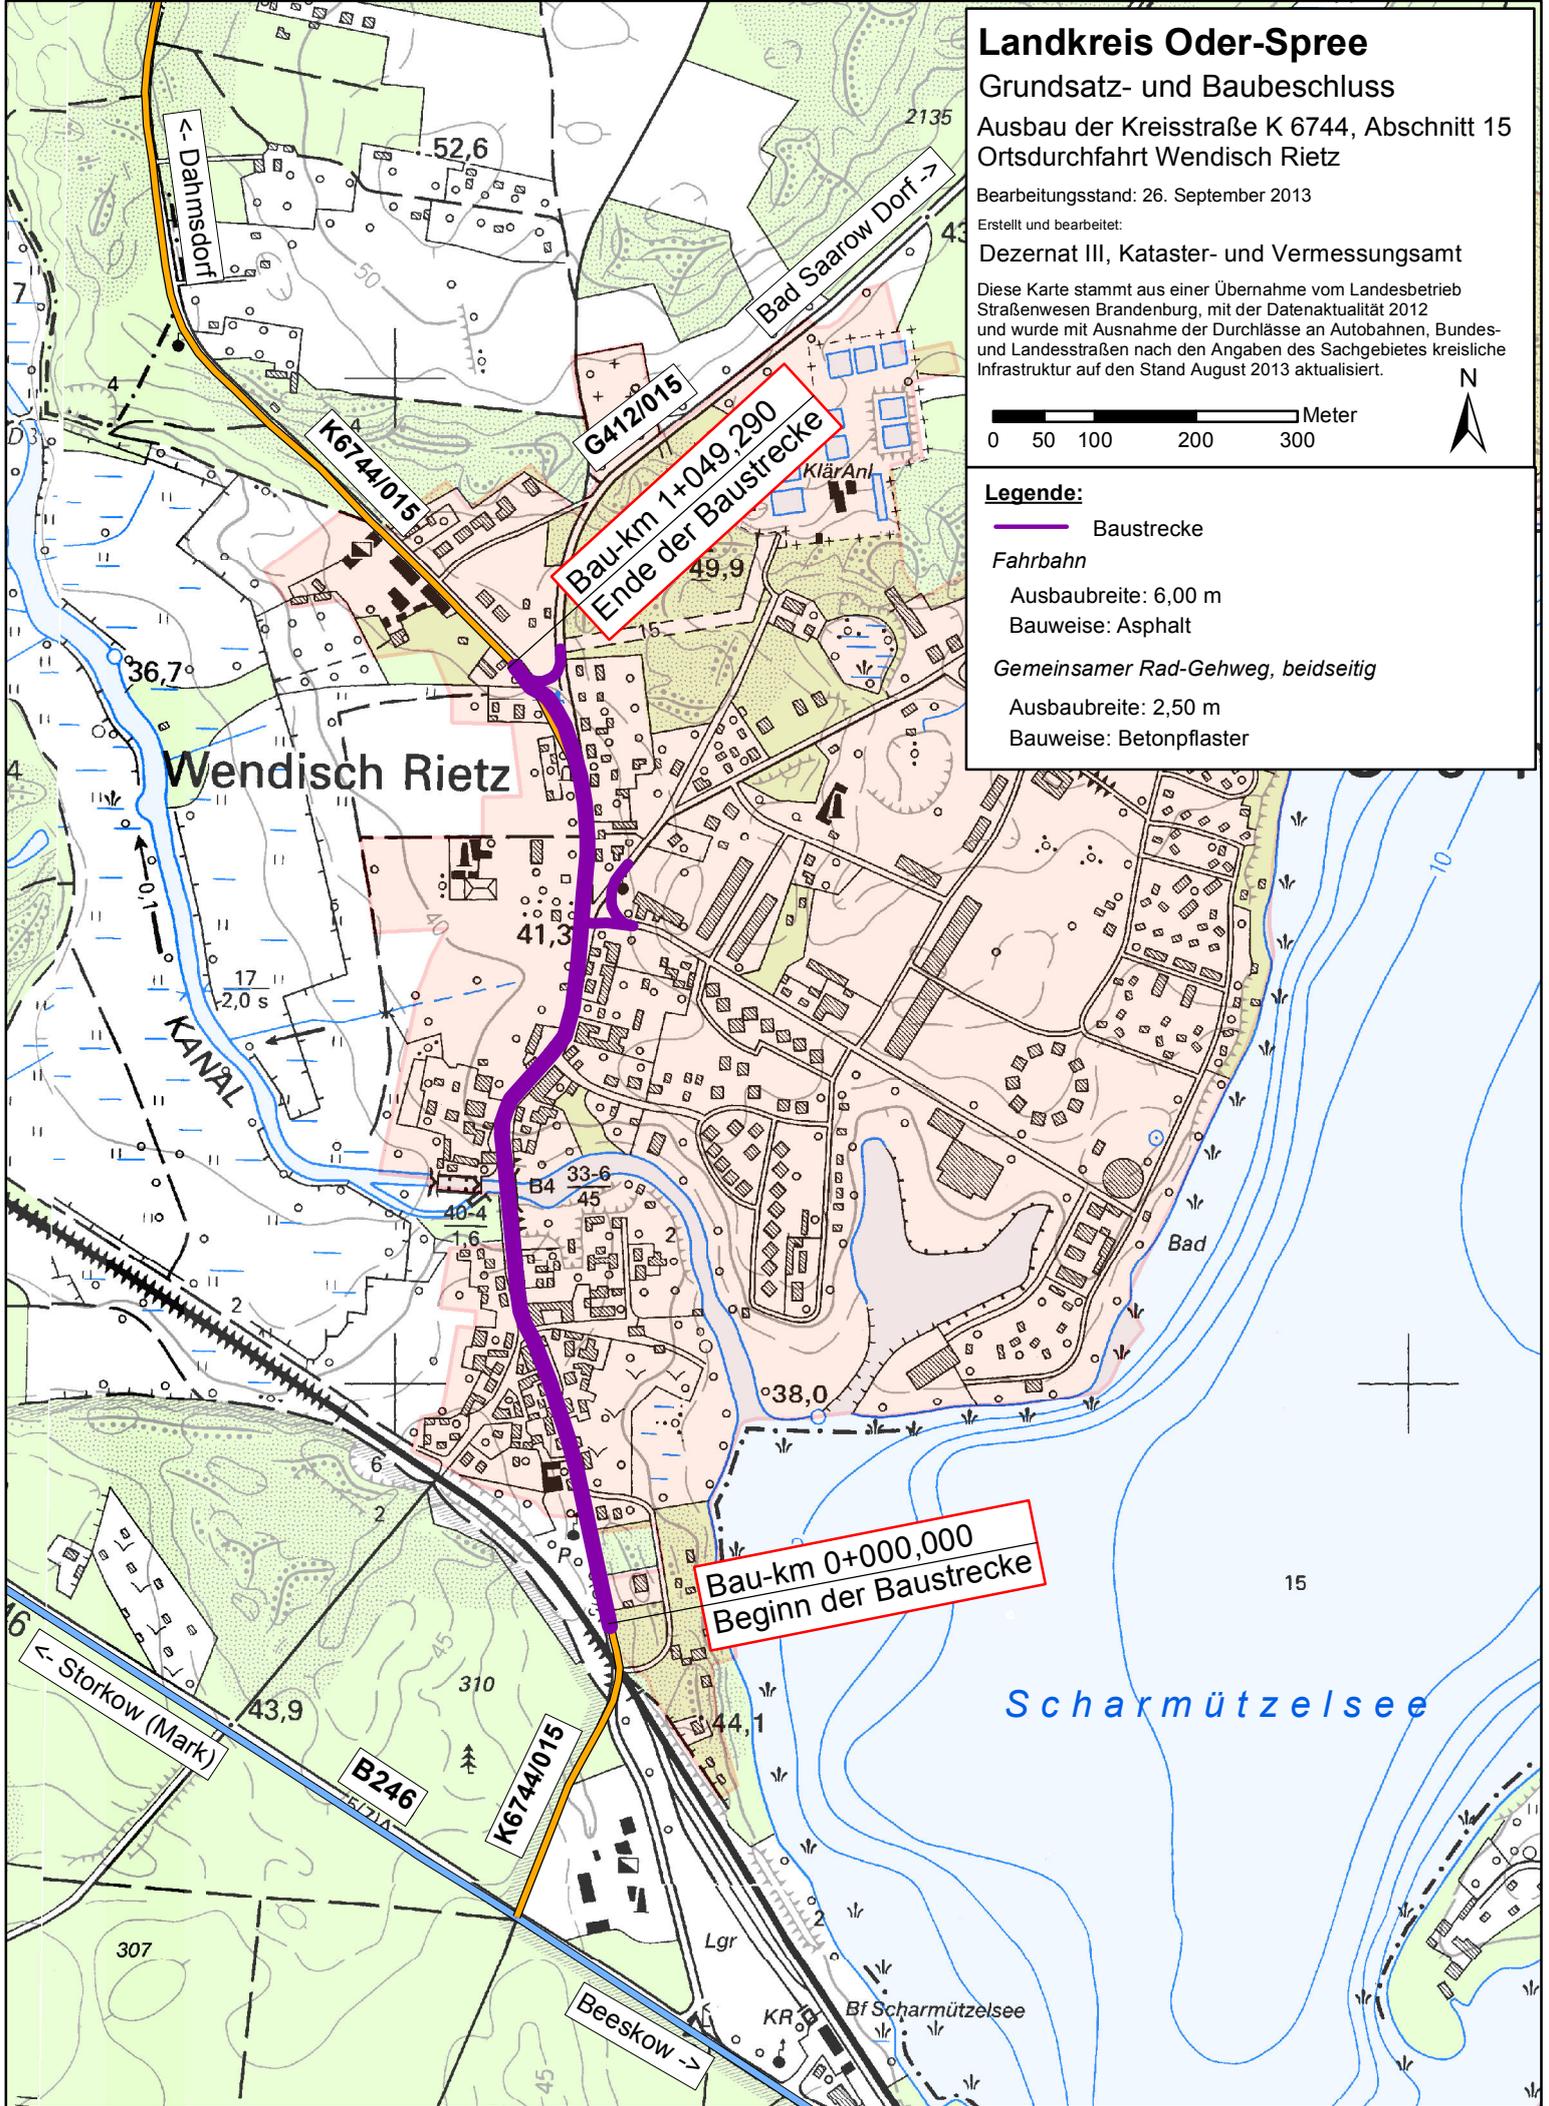

Bau-km 1+049,290  
Ende der Baustrecke

Bau-km 0+000,000  
Beginn der Baustrecke

Wendisch Rietz

Scharmützelsee