



- Legende**
- FW - Fernwärmeleitung
  - - - Gasleitung
  - - - Wasserleitung
  - - - Stromleitung
  - - - Vor-/ Rücklauf Heizungbestand
  - - - Vor-/ Rücklauf Nahwärme

Ab/ Neu -1. Kellergeschoss Veränderung

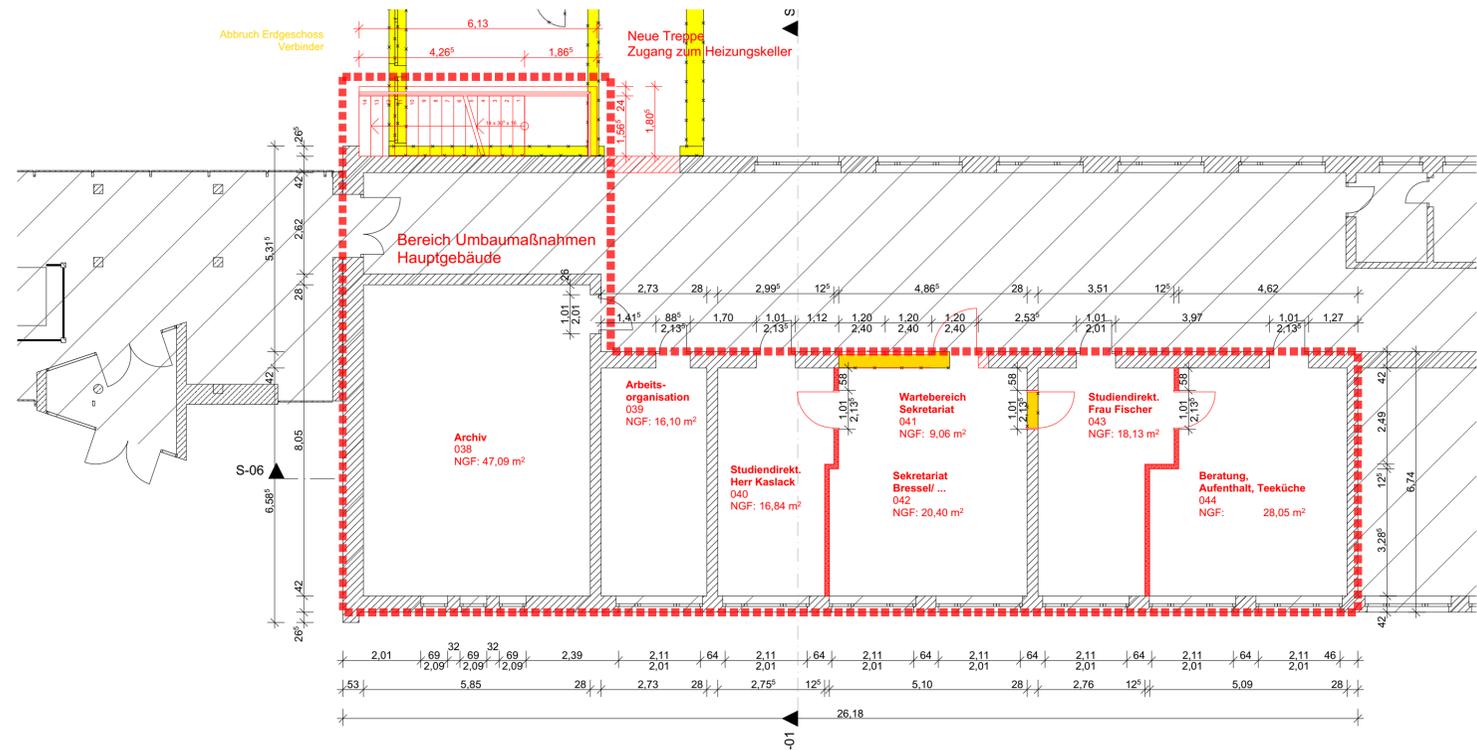


Ab/Neu 0. Erdgeschoss Veränderung BA 0.

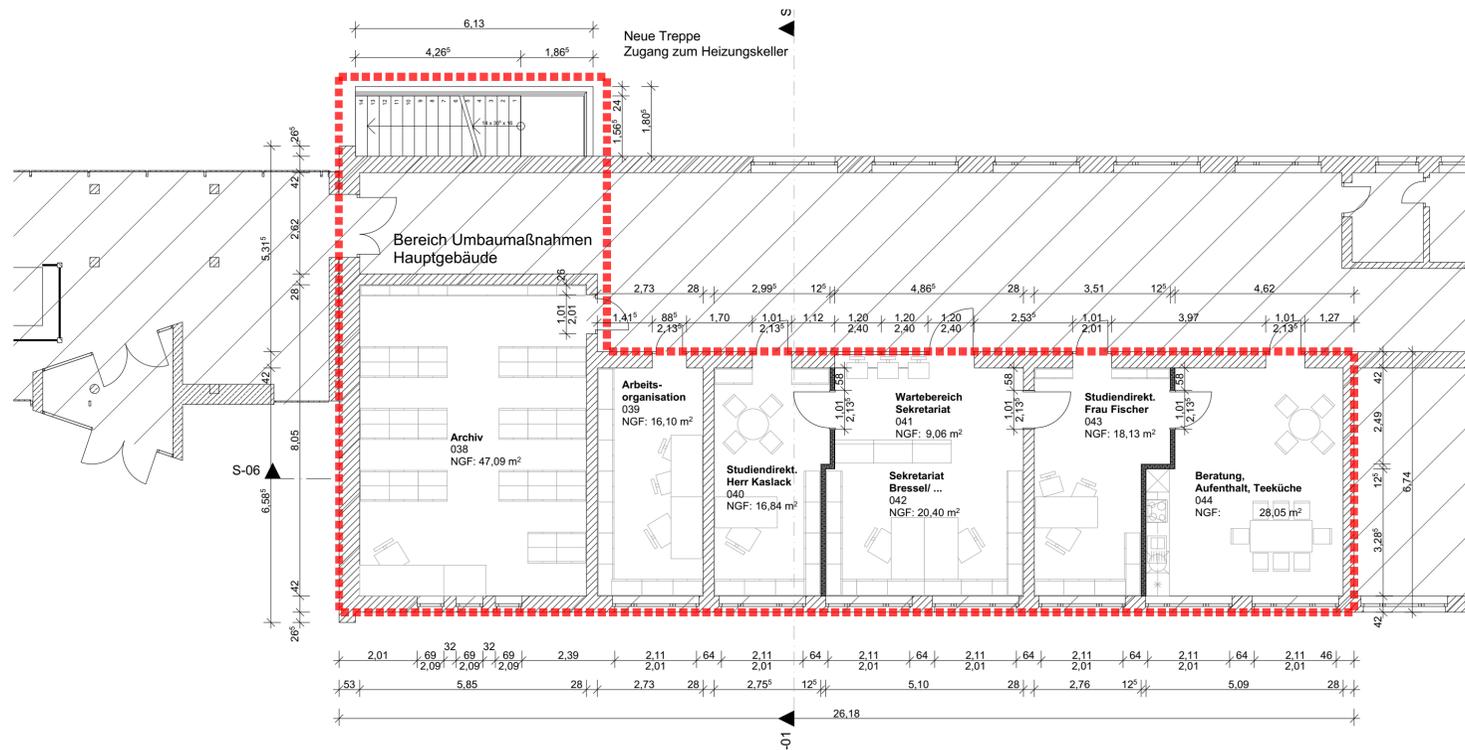

Erdgeschoss

**Hinweis:** Maße sind am Bau zu prüfen!  
Maße sind aus Originalzeichnungen übernommen worden!  
!!! Außenanlagen sind nicht Bestandteil des Bauantrages - Sie dienen nur zur Information des derzeitigen Planungsstandes !!!

- Legende**
- Mauerwerk Außen KS + WDVS
  - Mauerwerk Innen KS
  - Trockenbauwand
  - Installationswand - GK
  - Stütze - Stahl
  - Stütze - Stahlbeton
  - Abgrenzung Neubau/ Umbau - Bestand
  - Bestand
  - Bestand mit baulichen Eingriffen
  - Oberkante Fertigfußboden
  - Streckmetall
  - Neubau
  - Abbruch

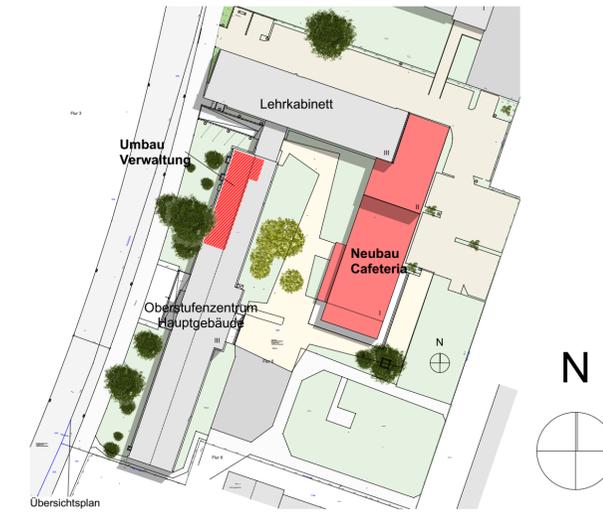

Grundriss Erdgeschoss (Umbau zur Verwaltung)

<b>Planer</b>	Hellwig, Zwarg	<b>Ingenieurbüro Hoch- und Tiefbau eG</b>	 Architekten und Ingenieure www.ih-tbg.de
<b>Architekt</b>	Hellwig	15890 Eisenhüttenstadt, Beeskower Str. 14 Tel. 033364 4015-0 Fax 03364 4015-90 E-mail info@ih-tbg.de	
<b>Zeichner</b>	Zwarg	<b>Bauherr</b>	Landkreis Oder-Spree
<b>Bauherr</b>	LOS	Breitscheidstraße 7 15848 Beeskow	<b>Grundstück</b>
<b>Datum</b>	17.06.2015		Flur : 6 Flurstück : 698 Gemarkung : Eisenhüttenstadt
<b>Planungsphase</b>	Genehmigungsplanung		
<b>Plangröße</b>	98,95 x 42,0	<b>Vorhaben</b>	Europaschule Oberstufenzentrum Oder-Spree Standort Eisenhüttenstadt
<b>Maßstab</b>	1:100	<b>Planinhalt</b>	Umnutzung Verwaltung Waldstraße 10, 15890 Eisenhüttenstadt
			<b>Plan - Nr.</b> BA_06
			<b>Proj. - Nr.</b> 14-029

Plan: O:\V25\14-029\052\Waldstraße Eisenhüttenstadt\12-CAD-Daten\Arch\CAD\03\_Genehmigungsplanung\14-029\_15\_05\_13\_ba\_zw\_052 - Neubau Cafeteria Genehmigungsplanung.dwg