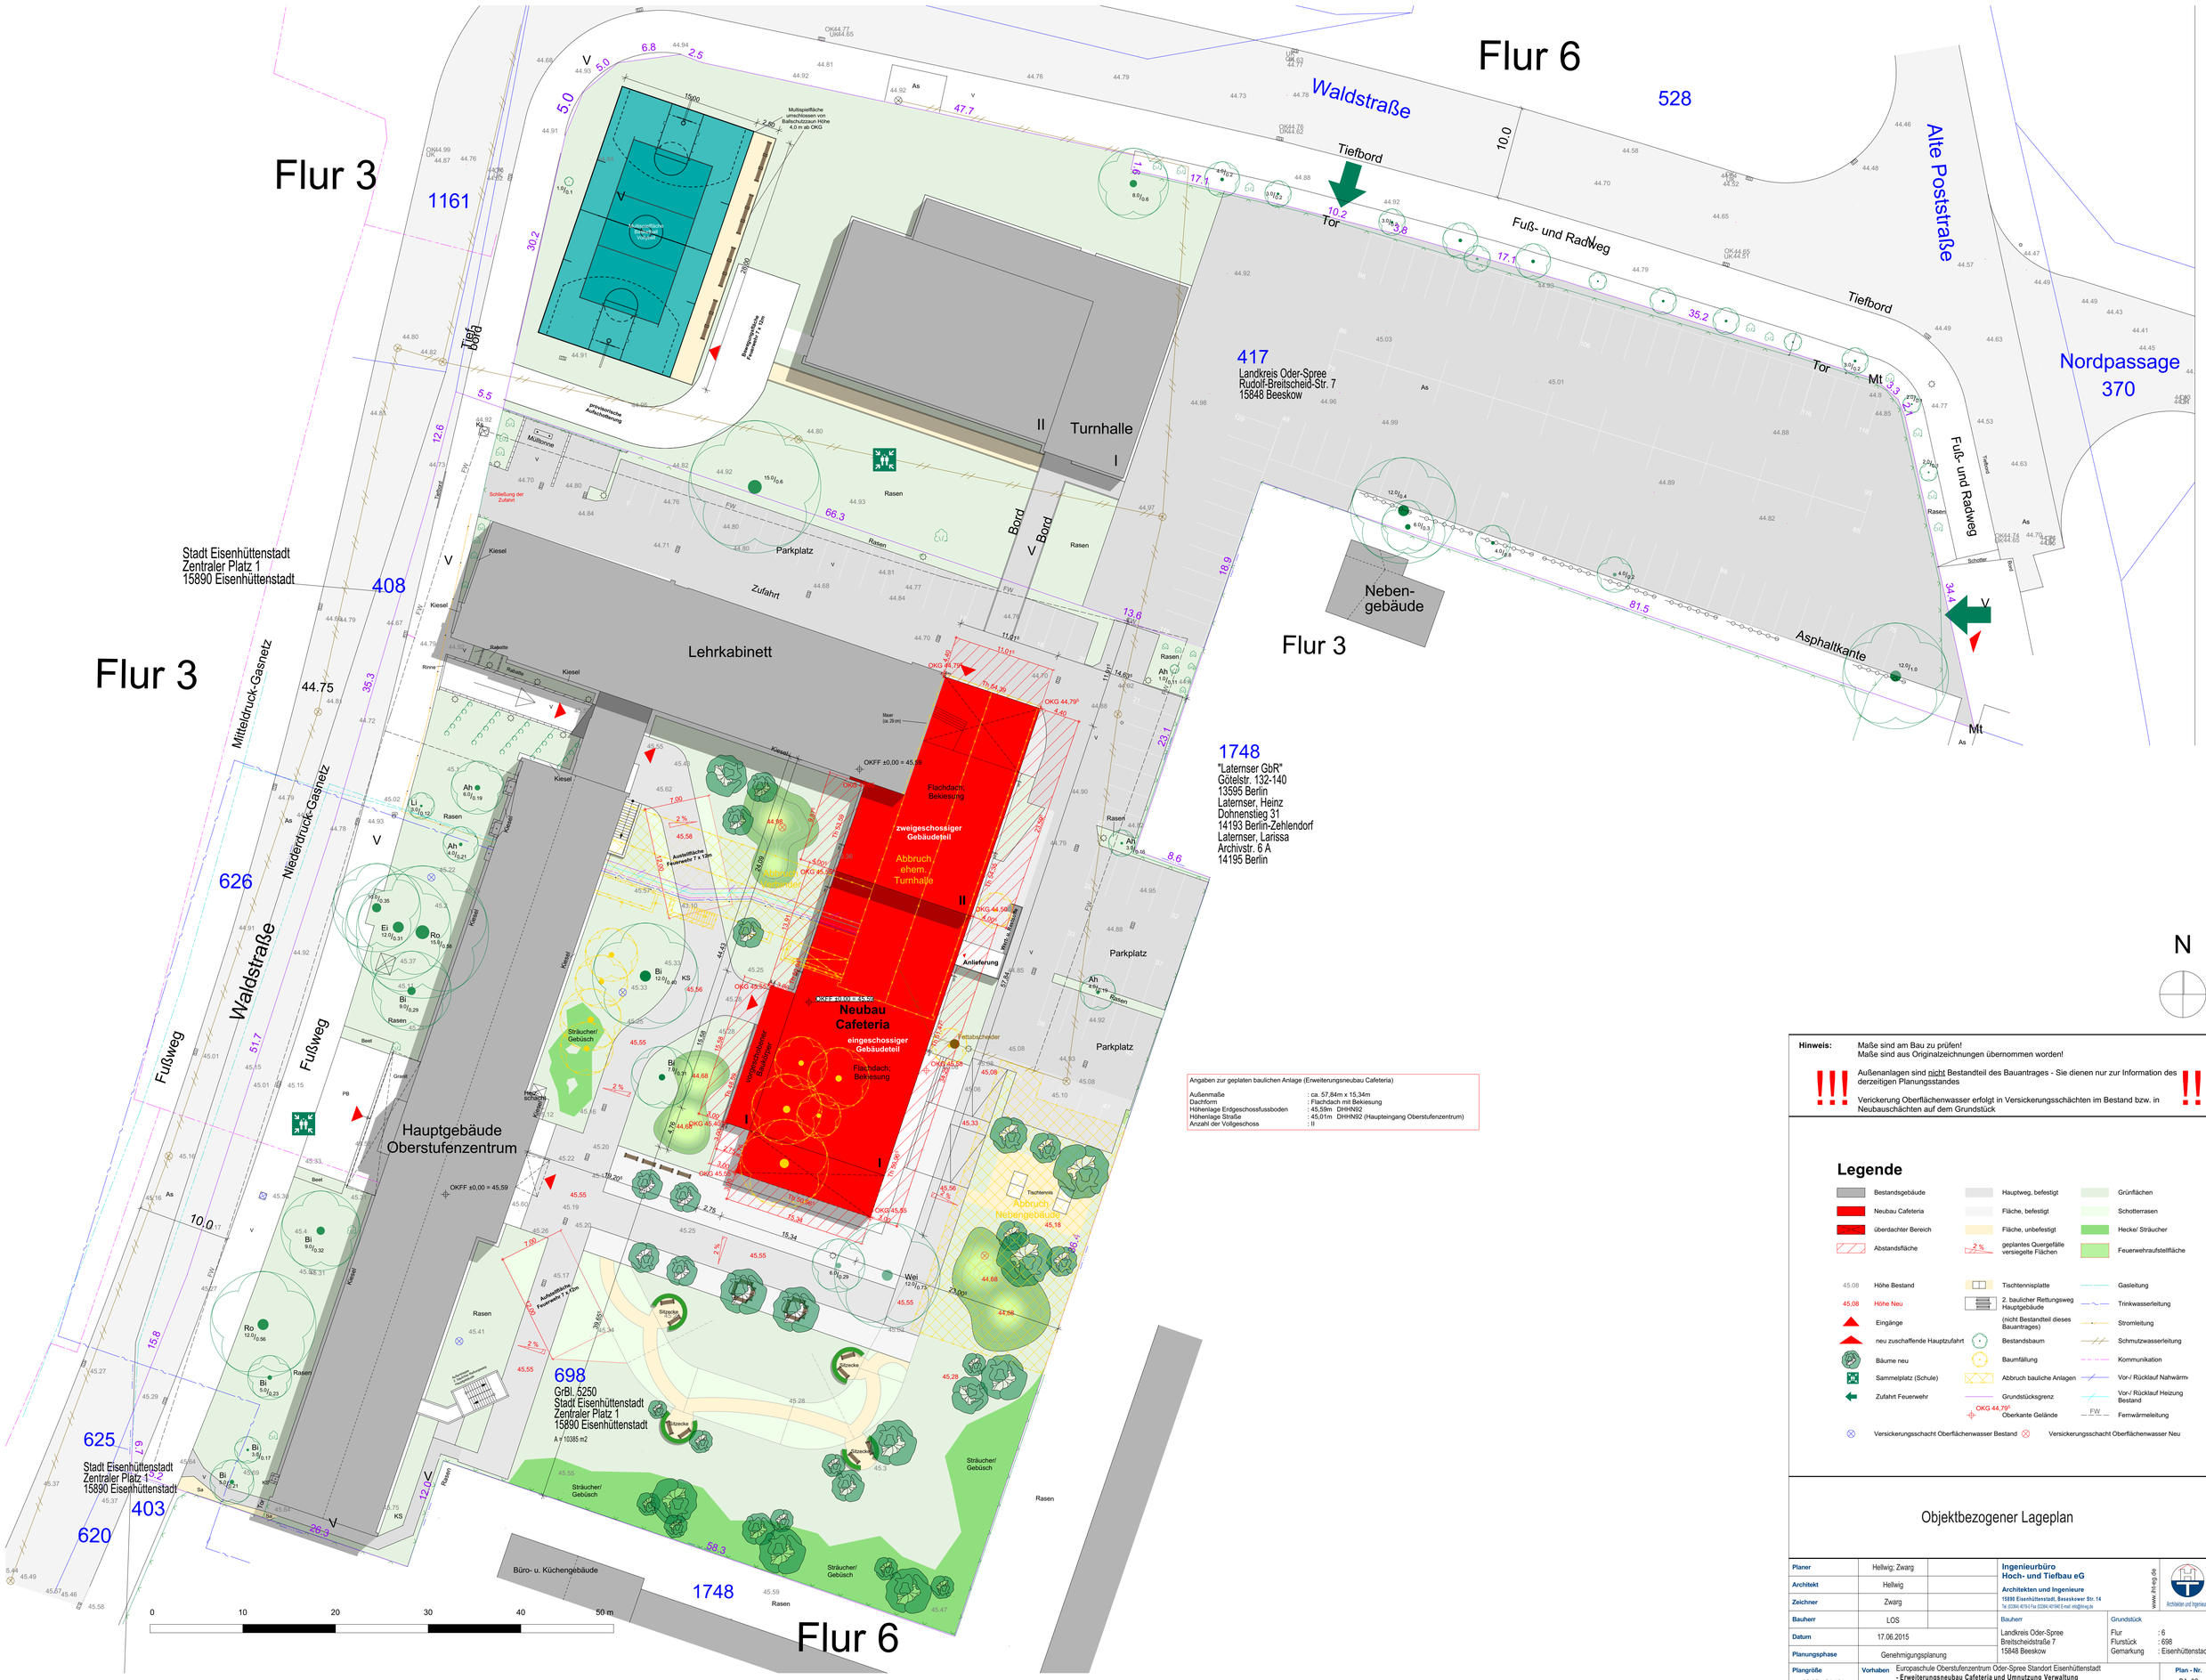


Angaben zur geplaten baulichen Anlage (Erweiterungsneubau Cafeteria)

| | |
|---|---|
| Außenmaße | : ca. 57,84m x 15,34m |
| Dachform | : Flachdach mit Bekiesung |
| Höhenlage Erdgeschossfussboden | : 45,59m DHHN92 |
| Höhenlage Straße | : 45,01m DHHN92 (Haupteingang Oberstufenzentrum) |
| Anzahl der Vollgeschoss | : II |

**Hinweis:** Maße sind am Bau zu prüfen!
Maße sind aus Originalzeichnungen übernommen worden!

!!! Außenanlagen sind nicht Bestandteil des Bauantrages - Sie dienen nur zur Information des derzeitigen Planungsstandes

Verickerung Oberflächenwasser erfolgt in Versickerungsschächten im Bestand bzw. in Neubauschächten auf dem Grundstück !!!

## Legende

| | | | | | |
|---|---|---|---|---|---|
| | Bestandsgebäude | | Hauptweg, befestigt | | Grünflächen |
| | Neubau Cafeteria | | Fläche, befestigt | | Schotterrasen |
| | überdachter Bereich | | Fläche, unbefestigt | | Hecke/ Sträucher |
| | Abstandsfläche | 2 % | geplantes Quergefälle versiegelte Flächen | | Feuerwehraufstellfläche |
| 45.08 | Höhe Bestand | | Tischtennisplatte | | Gasleitung |
| 45,08 | Höhe Neu | | 2. baulicher Rettungsweg Hauptgebäude | | Trinkwasserleitung |
| | Eingänge | | (nicht Bestandteil dieses Bauantrages) | | Stromleitung |
| | neu zuschaffende Hauptzufahrt | | Bestandsbaum | | Schmutzwasserleitung |
| | Bäume neu | | Baumfällung | | Kommunikation |
| | Sammelplatz (Schule) | | Abbruch bauliche Anlagen | | Vor-/ Rücklauf Nahwärm» |
| | Zufahrt Feuerwehr | | Grundstücksgrenz | | Vor-/ Rücklauf Heizung Bestand |
| | | OKG 44,79 | Oberkante Gelände | FW | Fernwärmeleitung |
| | Versickerungsschacht Oberflächenwasser Bestand | | Versickerungsschacht Oberflächenwasser Neu | | |

# Objektbezogener Lageplan

| | | | |
|---|---|---|---|
| Planer | Hellwig; Zwarg | | **Ingenieurbüro Hoch- und Tiefbau eG** |
| Architekt | Hellwig | | **Architekten und Ingenieure** |
| Zeichner | Zwarg | | 15890 Eisenhüttenstadt, Beeskower Str. 14 Tel. 03564 4164 Fax 03564 40166 E-mail: info@ihe.de |
| Bauherr | LOS | | www.ihe.de Architekten und Ingenieure |
| Datum | 17.06.2015 | | |
| Planungsphase | Genehmigungsplanung | | |
| Plangröße | 98,95 x 84,10 | | |
| Maßstab | 1:250 | | |

| | |
|---|---|
| Bauherr | Landkreis Oder-Spree<br>Breitscheidstraße 7<br>15848 Beeskow |
| Grundstück | Flur : 6<br>Flurstück : 698<br>Gemarkung : Eisenhüttenstadt |

| | | |
|---|---|---|
| Vorhaben | Europaschule Oberstufenzentrum Oder-Spree Standort Eisenhüttenstadt<br>**- Erweiterungsneubau Cafeteria und Umnutzung Verwaltung**<br>Waldstraße 10, 15890 Eisenhüttenstadt | Plan - Nr.<br>BA_02 |
| Planinhalt | Objektbezogener Lageplan | Proj. - Nr.<br>14-029 |

Plat: O:\O-V2\514-029 OSZ Waldstraße Eisenhüttenstadt\012-CAD-Daten\Arch\CAD\03 Genehmigungsplanung\14-029_15.05.13_ba_ow_OSZ - Neubau Cafeteria Genehmigungsplanung.pln