

Landkreis Oder-Spree

Grundsatzbeschluss

Erneuerung der Kreisstraße K 6741,
Abschnitt 010

1. BA von Fürstenwalde/Spree bis
Neuendorf im Sande

Bearbeitungsstand: Dezember 2015

Erstellt und bearbeitet:

Dezernat III, Kataster- und Vermessungsamt

Diese Karte stammt aus einer Übernahme vom Landesbetrieb
Straßenwesen Brandenburg, mit der Datenaktualität 2014
und wurde mit Ausnahme der Durchlässe an Autobahnen, Bundes-
und Landesstraßen nach den Angaben des Amtes für Kreisentwick-
lung, Sachgebiet Kreisliche Infrastruktur, auf den Stand
Mai 2015 aktualisiert.

Darstellungsmaßstab: 1 : 20.000

Kartengrundlage: ATKIS DLM/1 und DTK 10 der Landesvermessung und
Geodatenbasisinformation Brandenburg

Im Original: Maßstab 1 : 25.000 / 1 : 10.000

0 0,5 1 Kilometer



Legende:



Fahrbahn


Baulänge: 1.933 m

Ausbaubreite: 6,50 m

Bauweise: Asphalt



Gemeindegrenze

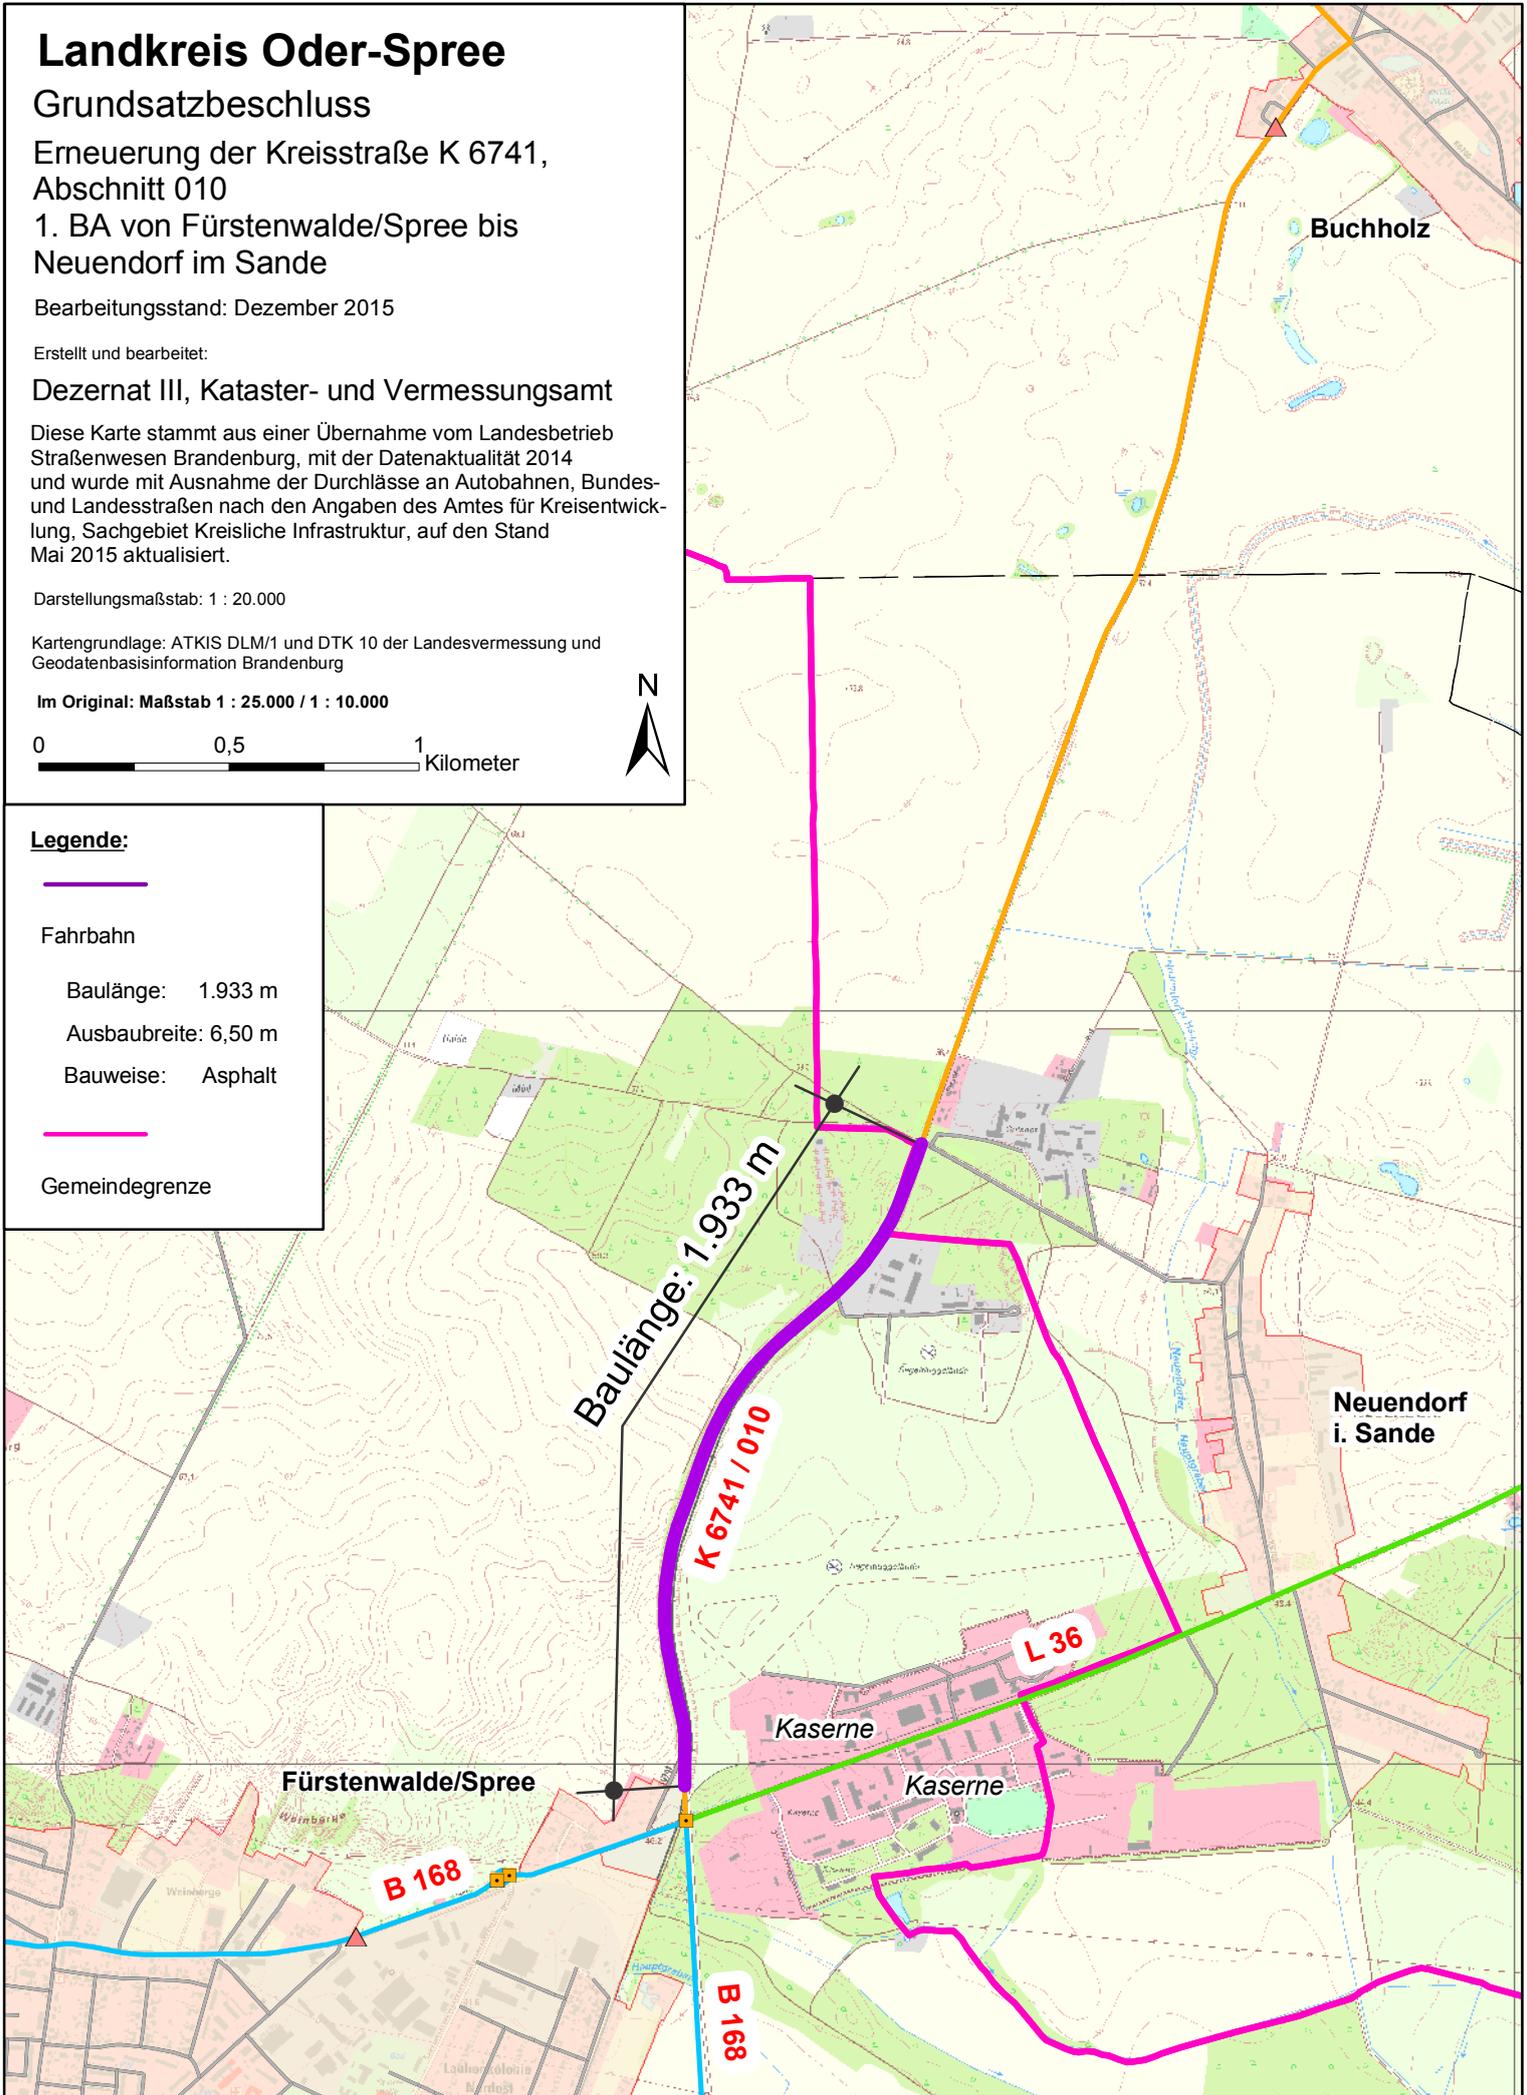

Baulänge: 1.933 m
K 6741 / 010

L 36

Kaserne

Kaserne

Fürstenwalde/Spree

B 168

B 168

Buchholz

Neuendorf
i. Sande