
Bauteil A / Schnitt A-A

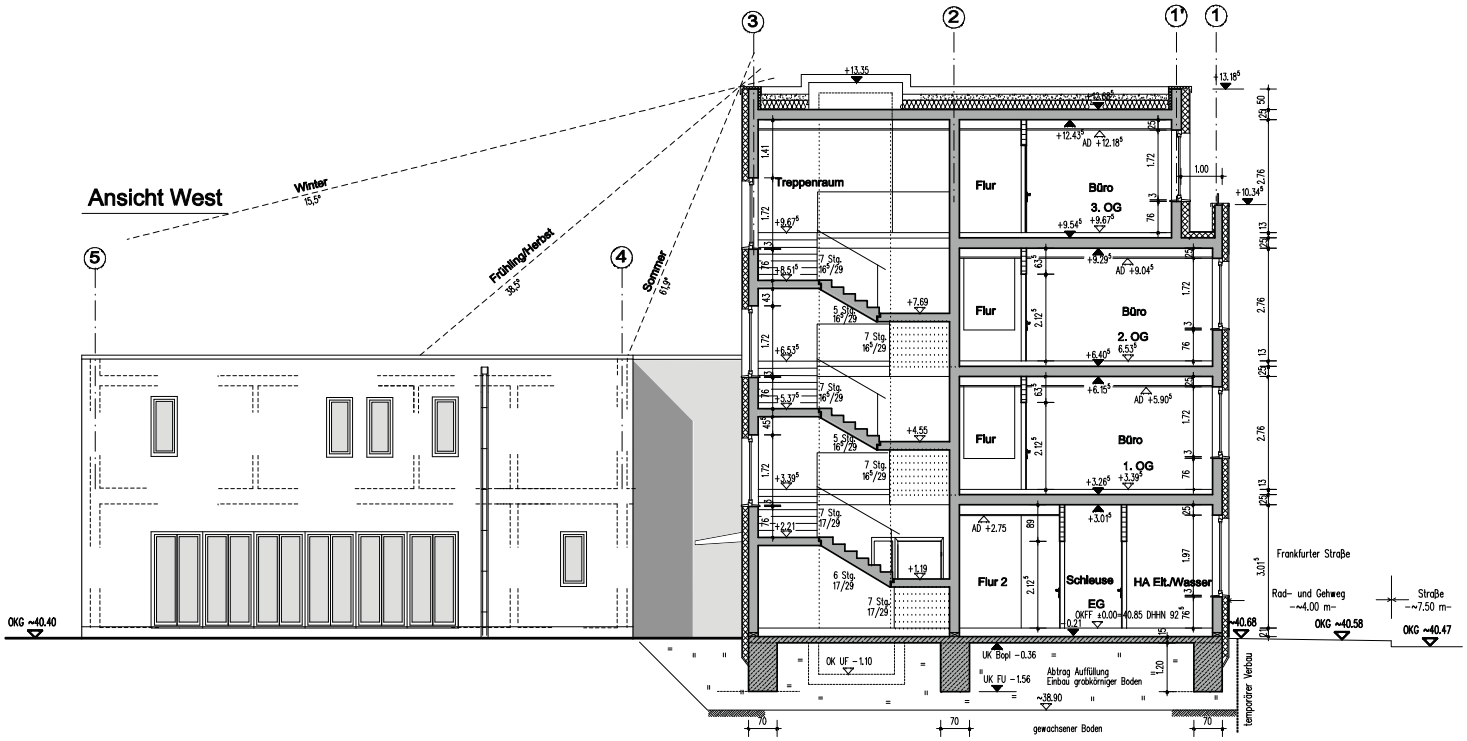

INDEX	DATUM	ÄNDERUNG	GEZEICHNET
03	11.12.2015	AW Süd nochmals um 20 cm nach innen verschoben, Fundamentgrößen ergänzt	
	10.12.2015	bmu.de, Statiker je 1x DWG/PDF	
02	07.12.2015	Fenster- und BRH geändert, AW Süd um 34 cm nach innen verschoben	
	03.12.2015	bmu.de, Edel-Projekt	
01	03.12.2015	Korrektur Raumbezeichnung	
.	30.11.2015	bmu.de	

PLANCODE: A R 3 G G + 0 5 0 1 1 - 0 3

0 m 1 m 2 m 3 m 4 m 5 m

BAUHERRSCHAFT
AMT FÜR GEBÄUDE- UND IT-MANAGEMENT
SG GEBÄUDEMANAGEMENT, BREITSCHEIDSTRASSE 7
15848 BEESKOW

BAUVORHABEN
NEUBAU VERWALTUNGSGEBÄUDE KWU
FRANKFURTER STRASSE 80/81, 15517 FÜRSTENWALDE/SPREE

VORABZUG ●
DATUM
FREIGABEVERMERK FÜR
EINGABE ○
BAUSTELLE ○
STATIKER ○
HEIZPROJ. ○
LÜFTG.PROJ. ○
SAN.PROJ. ○
ELEKT.PROJ. ○

ARCHITEKTUR- UND INGENIEURBÜRO WOLFGANG + JENS HARTMANN
15517 FÜRSTENWALDE/SPREE FELDSTRASSE 16 TELEFON (03361) 590 6-0 TELEFAX (03361) 590 616 EMAIL INFO@AIBHARTMANN.DE

ZEICHNUNG: **SCHNITT A-A**

GEZEICHNET: BUSSE
GEPRÜFT: RICHTER
DATUM: 24.11.2015

BAUHERRSCHAFT	OBJEKTPLANUNG	PROJEKTNUMMER	MASSTAB	BLATT-NUMMER	INDEX
		K 166-06/15	1: 150	E 11	03