


Ansicht Nord

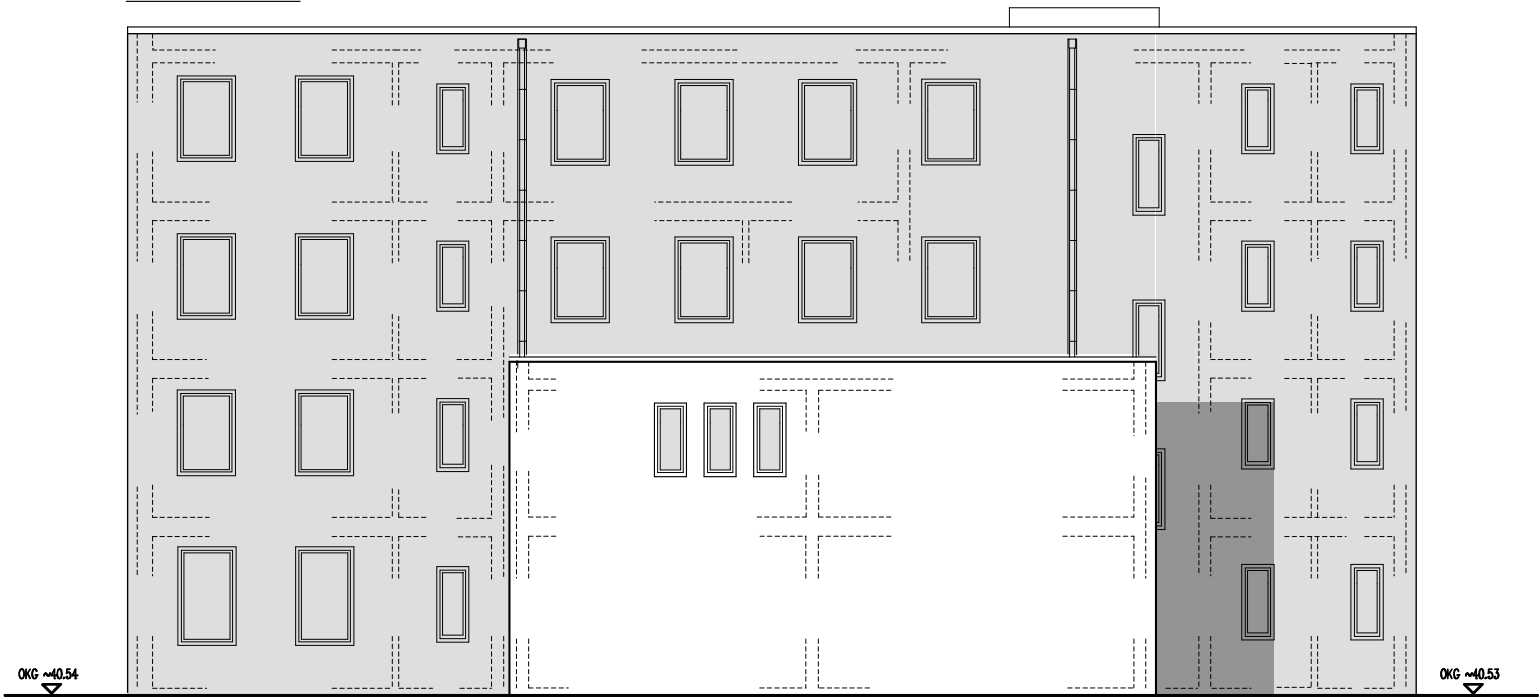

Ansicht Süd



01		15.12.2015	Ausgang Fenster	
INDEX	DATUM	ÄNDERUNG		GEZEICHNET
PLANCODE				
A R 3 G G + 0 7 0 1 3 - 0 1				