



Ansicht Ost

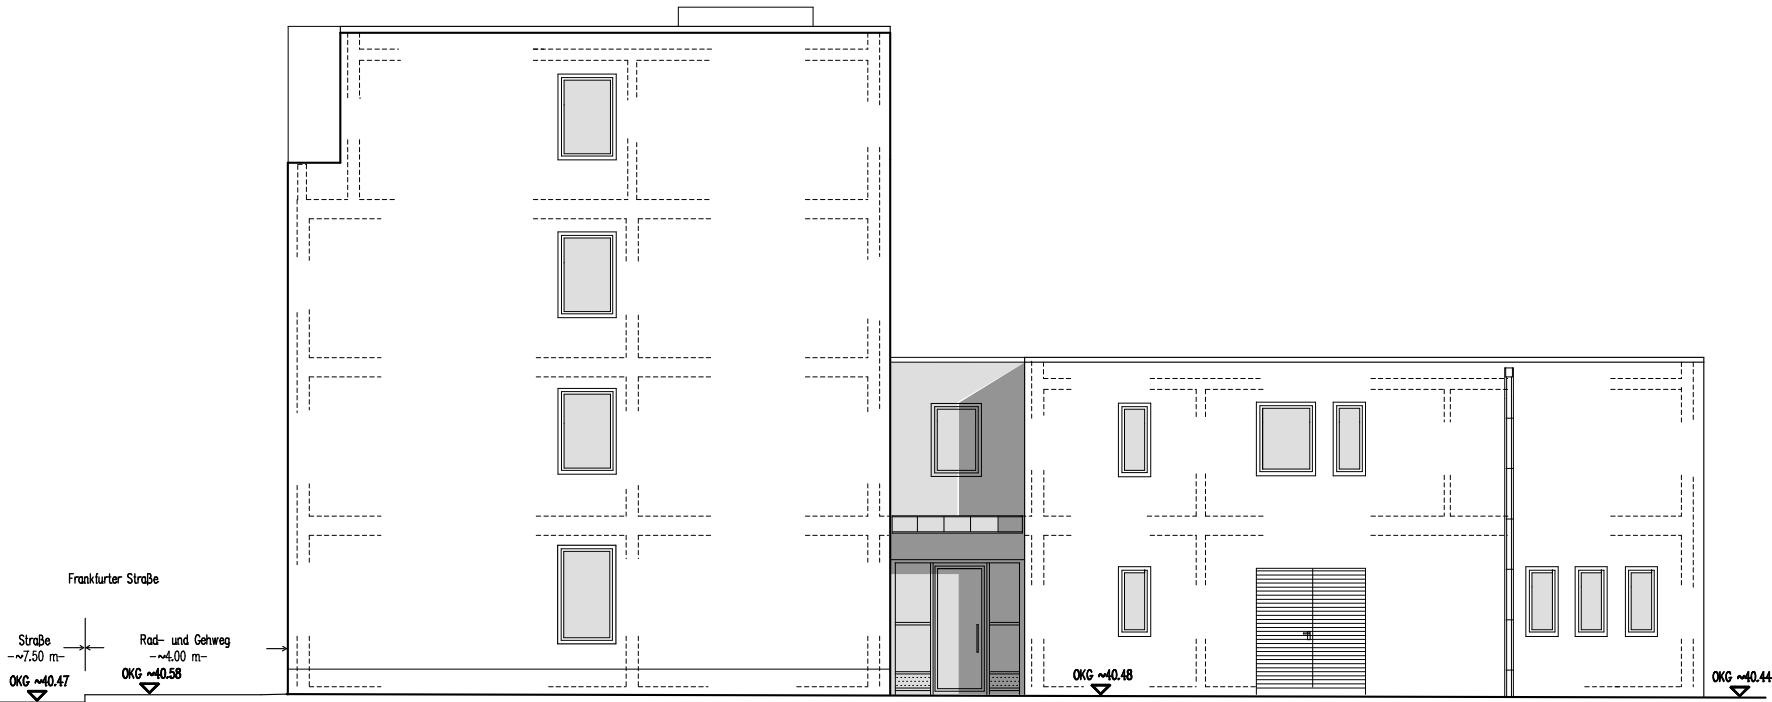

Ansicht West

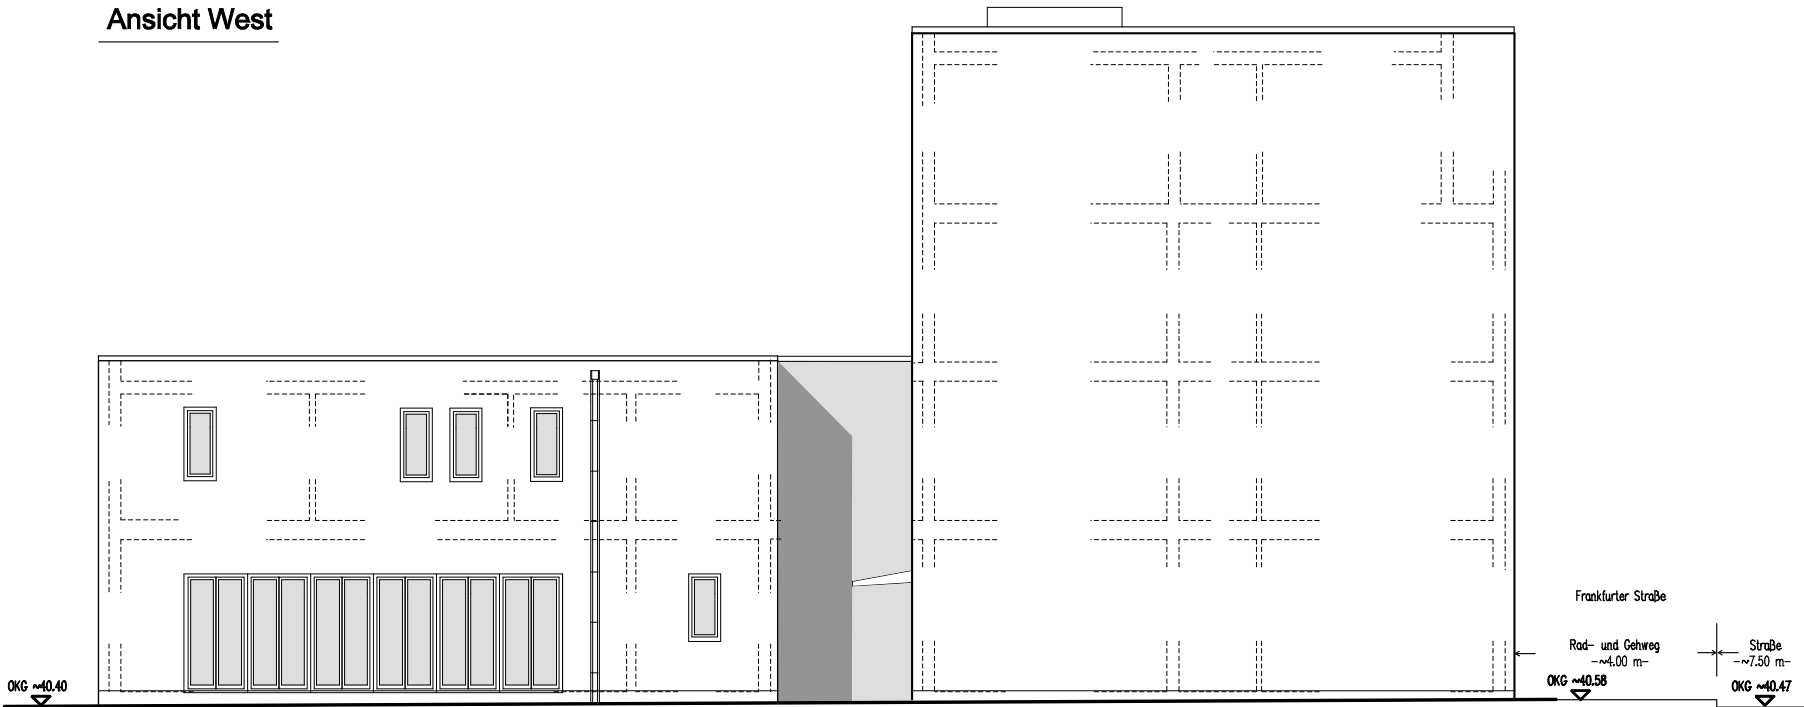

02 08.01.2016 Tür von 2.01 auf 2.24 und Fenster darüber auf 1.25 vergrößert.	
01 25.12.2015 Änderung Treppen	
INDEX	DATUM
ÄNDERUNG	
GEZEICHNET	

PLANCODE	A R 3 G G + 0 8 0 1 4 - 0 2
----------	-----------------------------



BAUHERRSCHAFT	AMT FÜR GEBÄUDE- UND IT-MANAGEMENT SG GEBÄUDEMANAGEMENT, BREITSCHIEDSTRASSE 7 15848 BEESKOW	VORABZUG	☒
BAUVORHABEN	NEUBAU VERWALTUNGSGEBÄUDE KWU FRANKFURTER STRASSE 80/81, 15517 FÜRSTENWALDE/SPREE	DATUM	
		PROJEKTVERWEIS FÜR	
		EINGABE	☐
		BAUSTELLE	☐
		STATIK	☐
		HEIZPROJ.	☐
		LUFTPROJ.	☐
		BAU-PROJ.	☐
		ELEKT-PROJ.	☐

ARCHITEKTUR- UND INGENIEURBÜRO WOLFGANG + JENS HARTMANN			
15517 FÜRSTENWALDE/SPREE	FELDSTRASSE 16	TELEFON (03381) 590 6-0	TELEFAX (03381) 590 616
EMAIL INFO@W+HARTMANN.DE			
ZEICHNUNG		GEZEICHNET	
ANSICHTEN II		BUSSE	
GEPRÜFT		DATUM	
		24.11.2015	
BAUHERRSCHAFT	OBJEKTPLANUNG	PROJEKTNUMMER	MASSSTAB
		K 166-06/15	1:150
INDEX		BLATT-NUMMER	
E 14		02	