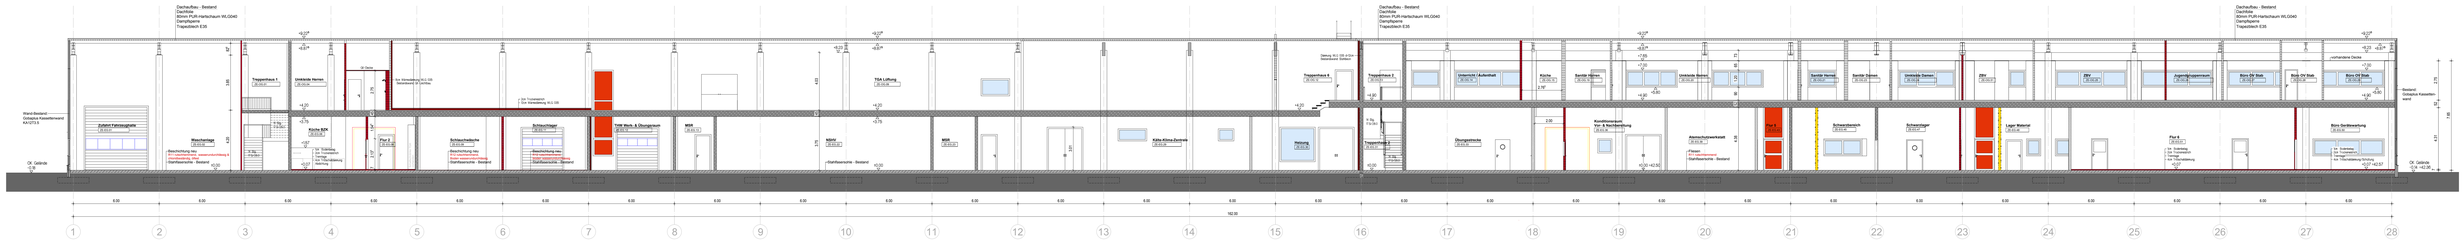

Hallenlängsschnitt F-F

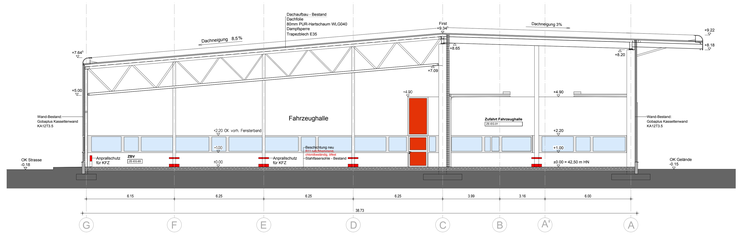

Hallenquerschnitt A-A

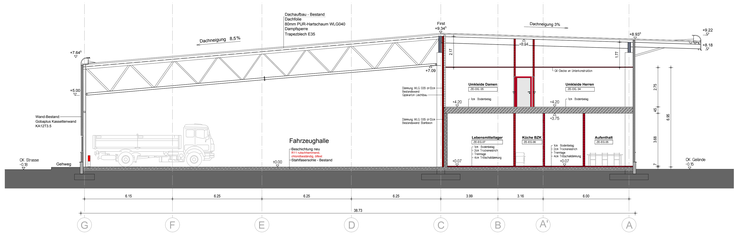

Hallenquerschnitt B-B

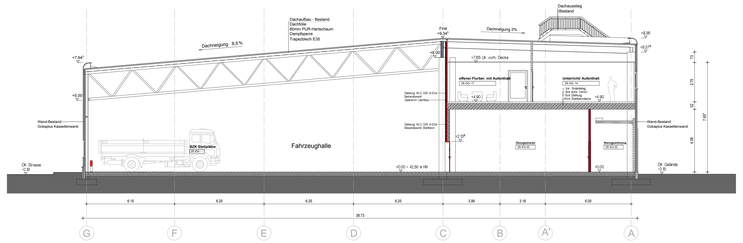

Hallenquerschnitt C-C

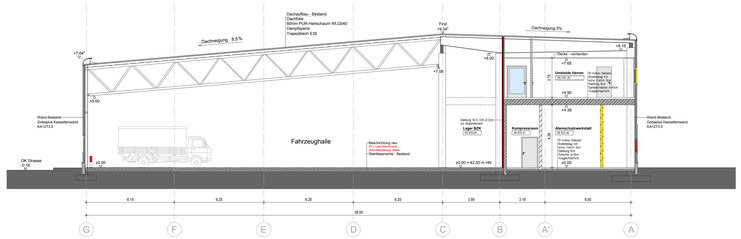

Hallenquerschnitt D-D

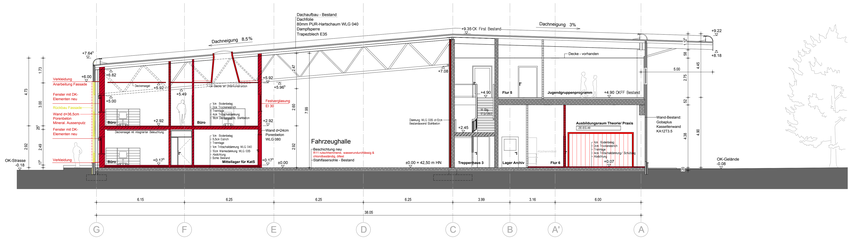

Hallenquerschnitt E-E

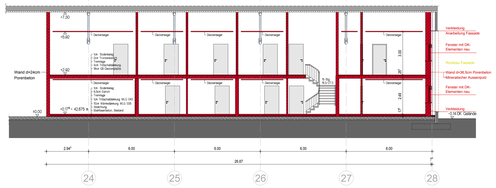

Hallenlängsschnitt G-G

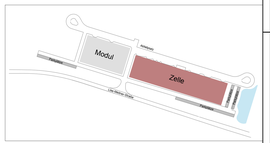

Änd. ind.	Datum	Beschreibung/Änderung	Ges.	Bearbeiter
1				
2				
3				
4				
5				
6				
7				

Planverteilung

Empfänger	Erstausgabe		Anzahl der Ausfertigungen bei Änderung					
	Datum	Anz	1	2	3	4	5	6

Bauherr/Auftraggeber: Landkreis Oder-Spree

Landkreis Oder-Spree
Breitestraße/Markt 7
15848 Beeskow

Projekt: Entwurfsplanung

Bezeichnung Bauteil:

Vorhaben/ Objekt: Nutzungsänderung ODERSUN HALLE - Fürstenwalde

Bearbeiter: gez. Gurschmann

gezeichnet: gez. Krätsche

Büro/ Dachtragwerkhalt: Objektplanung Hallenschnitte - Zelle - Abbruch /Neubau

Maße geprüft: _____

Kontrolle 1: T. Ruwoldt

Kontrolle 2: R. Grohmann

Maßstab: 1:100

Datum: 13.01.2016

verfasser: INROS LACKNER SE
Rudolf-Luxemburg-Str. 16
15230 Frankfurt (O)
Tel. 0335 5385-0 Fax: 0335 5385-99
E-Mail: info@inros-lackner.de Internet: www.inros-lackner.de

Auftrags Nr./Planzeichen: 2 0 1 5 0 2 2 5 0 3 A R 0 2 S C 0 0 5 _

Legende:
- Bestehende Bauteile
- neue Bauteile
- abzubrechende Bauteile
- Gotapulco-Kassettenwand
- Beton - Fertigteil
- Mauerwerk
- Porenbeton-Mauerwerk im Dünnbett, WLG 080
- Gipskarton-Leichtbauwand
- Sandwichplattenbaudeel, PU-Hartschaum WLG 024
- Ansicht
- Schnitt

HIS = 841 / 1800 (1.51m²)