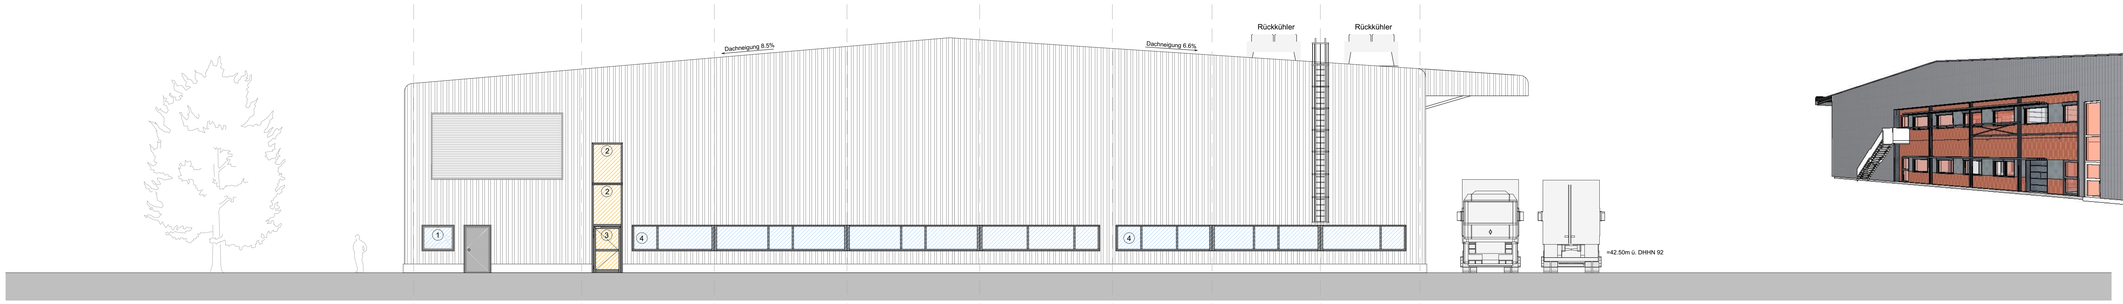

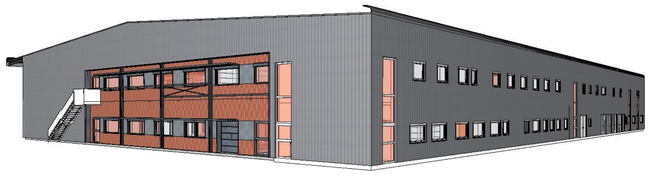

Perspektive

Ansicht Osten

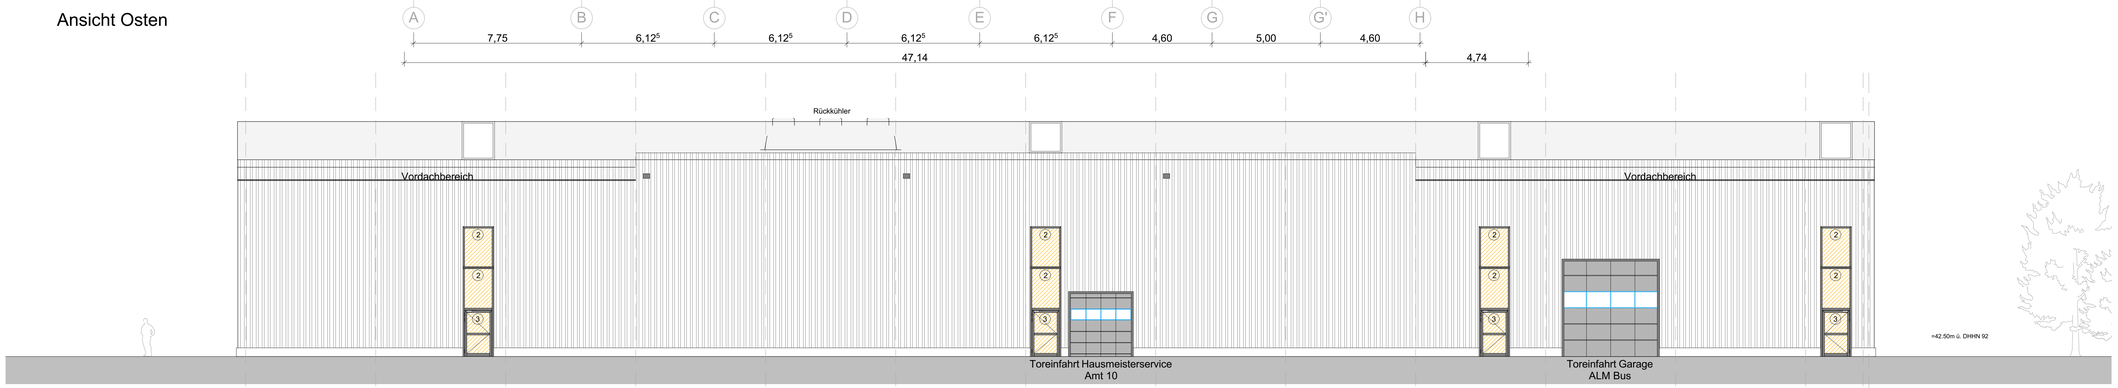

Ansicht Norden

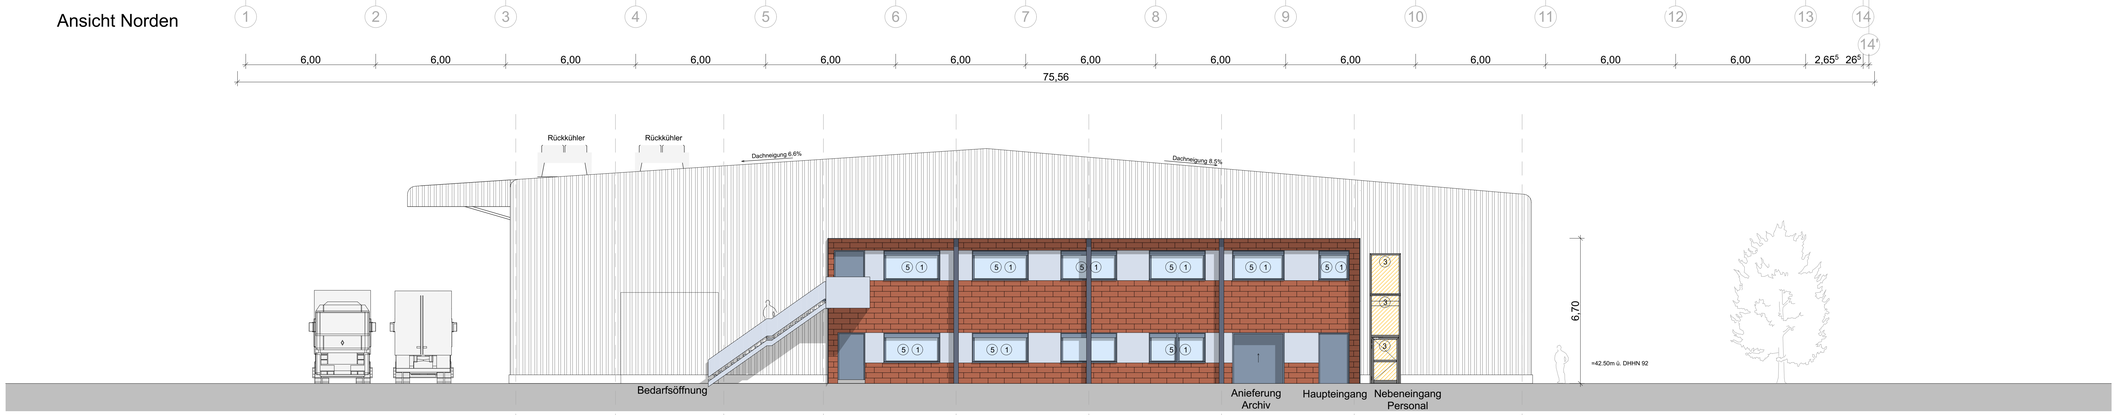

Ansicht Westen

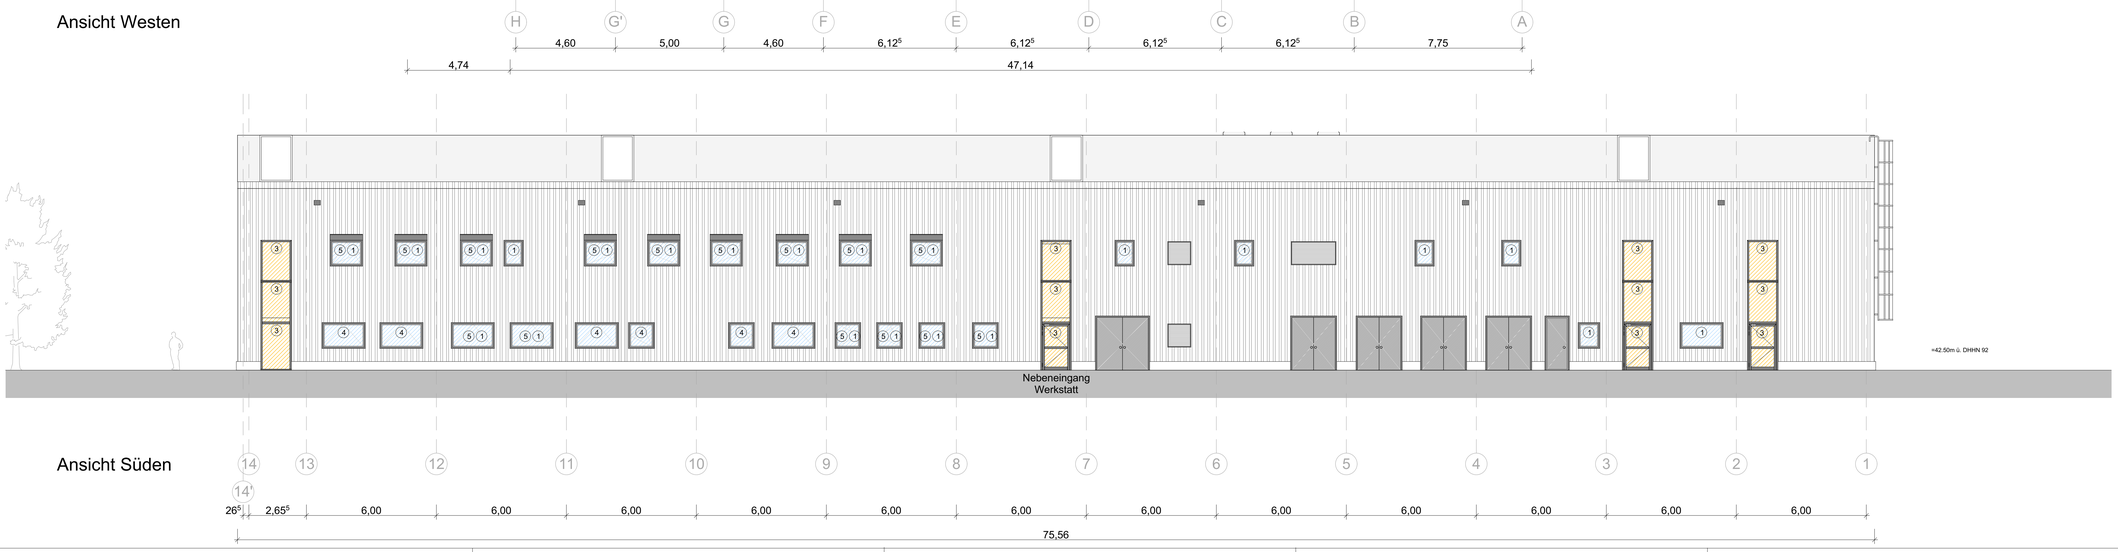

Ansicht Süden

Legende

1	GT 103 Lichtfenster Süd EG + OG Float 8 / SZR 16 / Float 4 Typ ipasol platin 4T28 Sonnenschutzglas	Fenster- / Türrahmen Aussen RAL 7011
2	GT 128 Festverglasung Nord, Ost, West VSG 8 mit 0,76-PVB-Folie transluzent RAL 2003 / SZR 16 / Float 6 Typ ipasol neutral E Wärmeschutzglas	Trapezblech RAL 7011
3	GT 143 Nord, Ost, West Türflügel + Vertikale Lichtbänder Süd komplett VSG 8 mit 0,76-PVB-Folie transluzent RAL 2003 / SZR 16 / Float 6 Typ ipasol neutral E absturzsicherndes Wärmeschutzglas	Stahltüren / Tore Aussen RAL 7011
4	GT 110 LB horizontal Ost + Lichtfenster Süd EG außen Ipasol Neutral 68/34 6mm / SZR 16 / innen Float 4mm Chinchilla weiß Sonnenschutzglas	Dachfolie Standard lichtgrau
5	zusätzlicher Sonnenschutz - äußerer Raffstore (rangeblendet)	Wetterschutzgitter RAL 7011
		Abdeckkappe Notüberläufe 300 x 220 mm

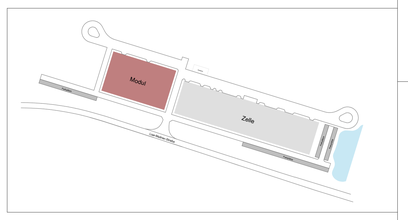

Änd.-Ind.	Datum	Beschreibung/Änderung	Gez.	Bearbeiter
f				
e				
d				
c				
b				
a				

Planverteilung

Empfänger	Einsatzgabe Datum	Einsatzgabe Anz.	Anzahl der Ausfertigungen bei Änderung a	b	c	d	e	f

Bauherr/Auftraggeber	Landkreis Oder-Spree Landkreis Oder-Spree Breitscheidstraße 7 15848 Beeskow		
Phase	Entwurfsplanung	Bestätigung Bauherr	
Vorhaben/ Objekt	Nutzungsänderung ODERSUN HALLE - Fürstenwalde	Bearbeiter	gez. Curschmann
		gezeichnet	gez. Curschmann
Büro/ Zeichnungsinhalt	Objektplanung Ansichten Modul	Maße geprüft	
		Kontrolle 1	T.Ruwoldt
Verfasser	INROS LACKNER SE Rosa-Luxemburg-Str. 16 18055 Rostock Tel.: 0381-4567-80 Fax: 0381-4567-899 e-mail: hro@lea@inros-lackner.de www.inros-lackner.de	Kontrolle 2	R.Grohmann
		Maßstab	1: 100
Auftrags-Nr./Plancode	2 0 1 5 0 2 2 5 0 3 A R 0 1 A S 0 0 6 -	Datum	12.01.2016