


Hallenquerschnitt A_A

Nutzer - ALM

Nutzer - Amt 10

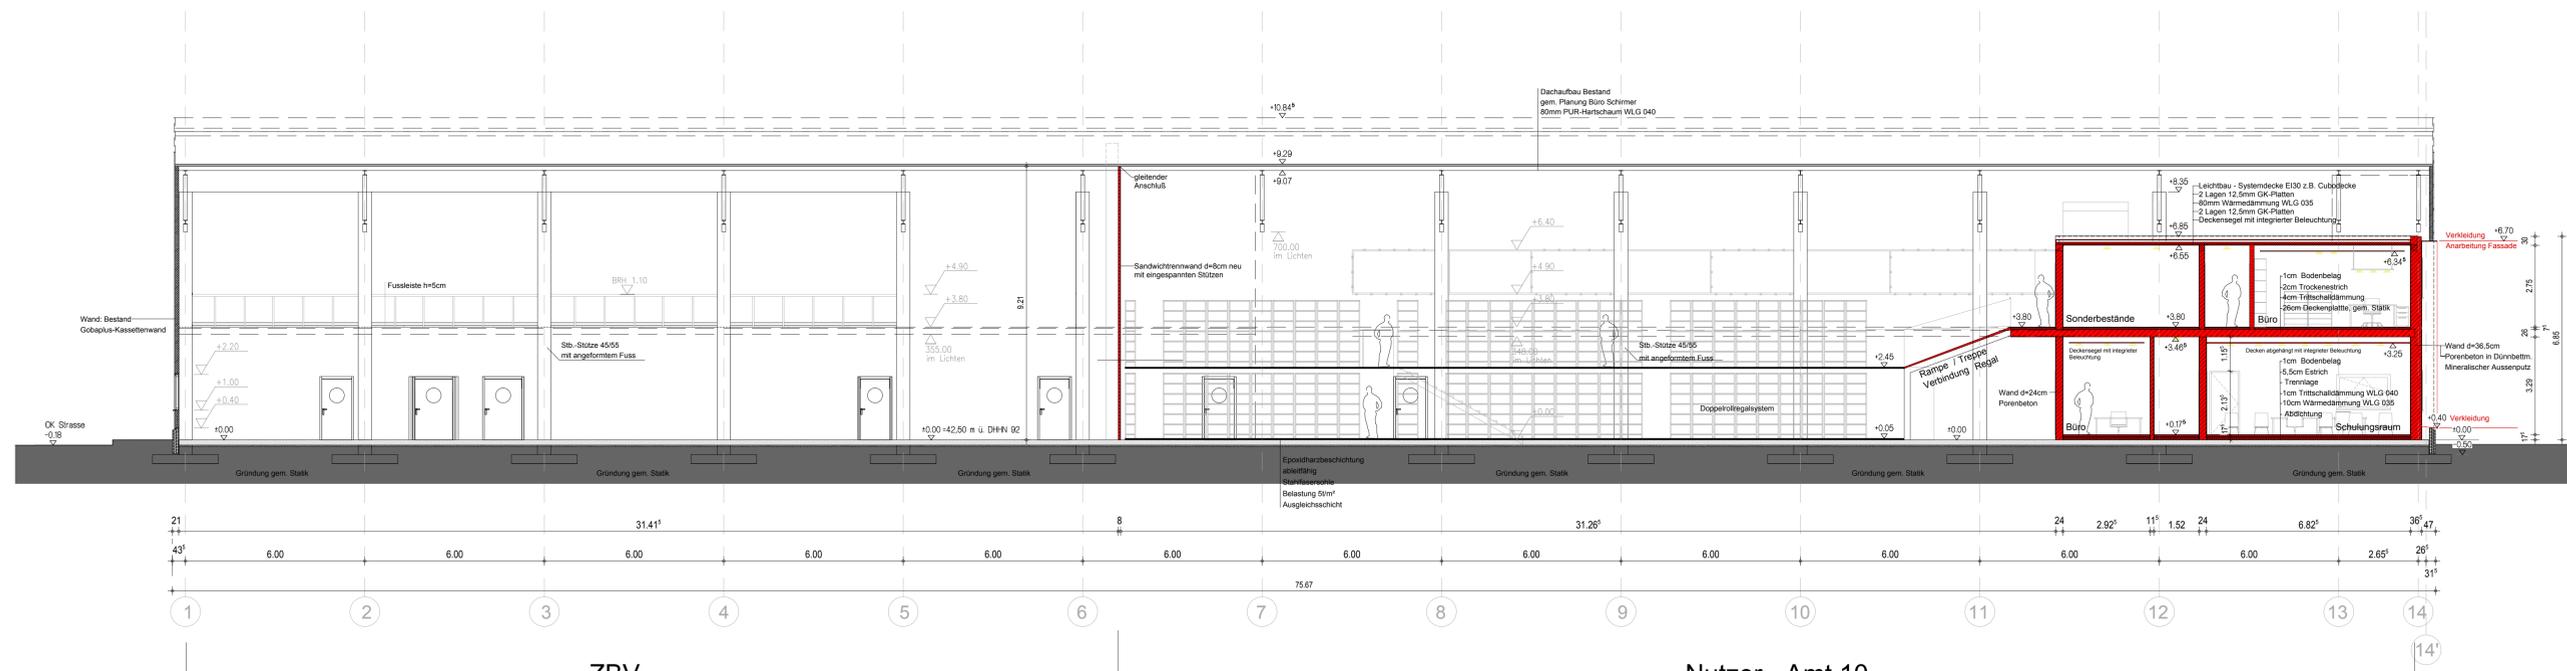

Hallenlängsschnitt B_B

ZBV


Nutzer - Amt 10

Legende:

| | | | | | |
|--|------------------------|--|---|--|---------|
| | Bauteile Bestand | | Gobapius-Kassettenwand | | Ansicht |
| | neue Bauteile | | Beton - Fertigalt | | Schnitt |
| | abzubrechende Bauteile | | Mauerwerk | | |
| | | | Porenbeton-Mauerwerk im Dünnbett, WLG 080 | | |
| | | | Gipskarton-Leichtbauwand | | |
| | | | Sandwichplattenbauteil, PU-Hartschaum WLG 024 | | |

Legende Umbaumaßnahmen:

- Austausch der Fensterverglasung (Flur 2/B)
- Fenster neu
- Fenster neu mit F30 Anforderung

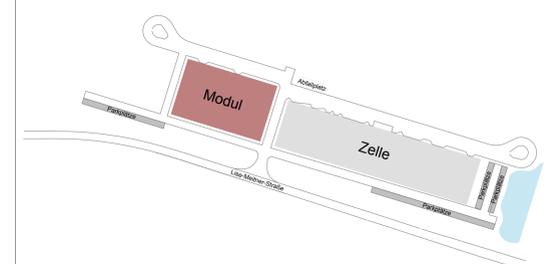

| | | | | | | | |
|---|--|--|--|--|--|--|--|
| f | | | | | | | |
| e | | | | | | | |
| d | | | | | | | |
| c | | | | | | | |
| b | | | | | | | |
| a | | | | | | | |

| Empfänger | Erlaubnis | | Anzahl der Ausfertigungen bei Änderung | | | | | |
|-----------|-----------|------|--|---|---|---|---|---|
| | Datum | Anz. | a | b | c | d | e | f |
| | | | | | | | | |

| | | | | |
|-----------------------|--|----------------------|---|--|
| Bauherr/Auftraggeber | | Landkreis Oder-Spree | Landkreis Oder-Spree Bretschneiderstraße 7 15048 Brieskow | |
| Phase | Entwurfsplanung | Bestätigung | Baueiter | |
| Vorhaben/Objekt | Nutzungsänderung ODERSUN HALLE - Fürstenwalde | Bearbeiter | gez. Kurschmann | |
| Büro/Zeichnungsinhalt | Objektplanung Schnitte - Modul | gezeichnet | gez. Krösche | |
| Verfasser | INROS LACKNER SE 18104 Brieskow Tel: 0381-4567-899 E-Mail: hochbau@inros-lackner.de | Kontrolle 1 | T. Ruwoldt | |
| Auftrags-Nr./Plancode | 2,0,1,5,0,2,2,5,0,3,AR,0,1,1,SC,0,0,5 | Kontrolle 2 | R. Großmann | |
| | | Maststab | 1:100 | |
| | | Datum | 13.01.2016 | |