

Landkreis Oder-Spree

Baubeschluss

Erneuerung der Kreisstraße K 6741,
Abschnitt 010
2. BA von Neuendorf im Sande bis
Buchholz von km 2,000 bis
km 4,888

Bearbeitungsstand: Dezember 2016

Erstellt und bearbeitet:

Dezernat III, Kataster- und Vermessungsamt

Diese Karte stammt aus einer Übernahme vom Landesbetrieb
Straßenwesen Brandenburg, mit der Datenaktualität 2016
und wurde mit Ausnahme der Durchlässe an Autobahnen, Bundes-
und Landesstraßen nach den Angaben des Amtes für Kreisentwick-
lung, Sachgebiet Kreisliche Infrastruktur, auf den Stand
Julir 2016 aktualisiert.

Darstellungsmaßstab: 1 : 20.000

Kartengrundlage: ATKIS DLM/1 und DTK 10 der Landesvermessung und
Geodatenbasisinformation Brandenburg

Im Original: Maßstab 1 : 25.000 / 1 : 10.000

0 0,5 1 Kilometer



Legende:




Fahrbahn

Baulänge gesamt: 2.888 m
Ausbaubreite: 6,50 m
Bauweise: Asphalt



Gemeindegrenze

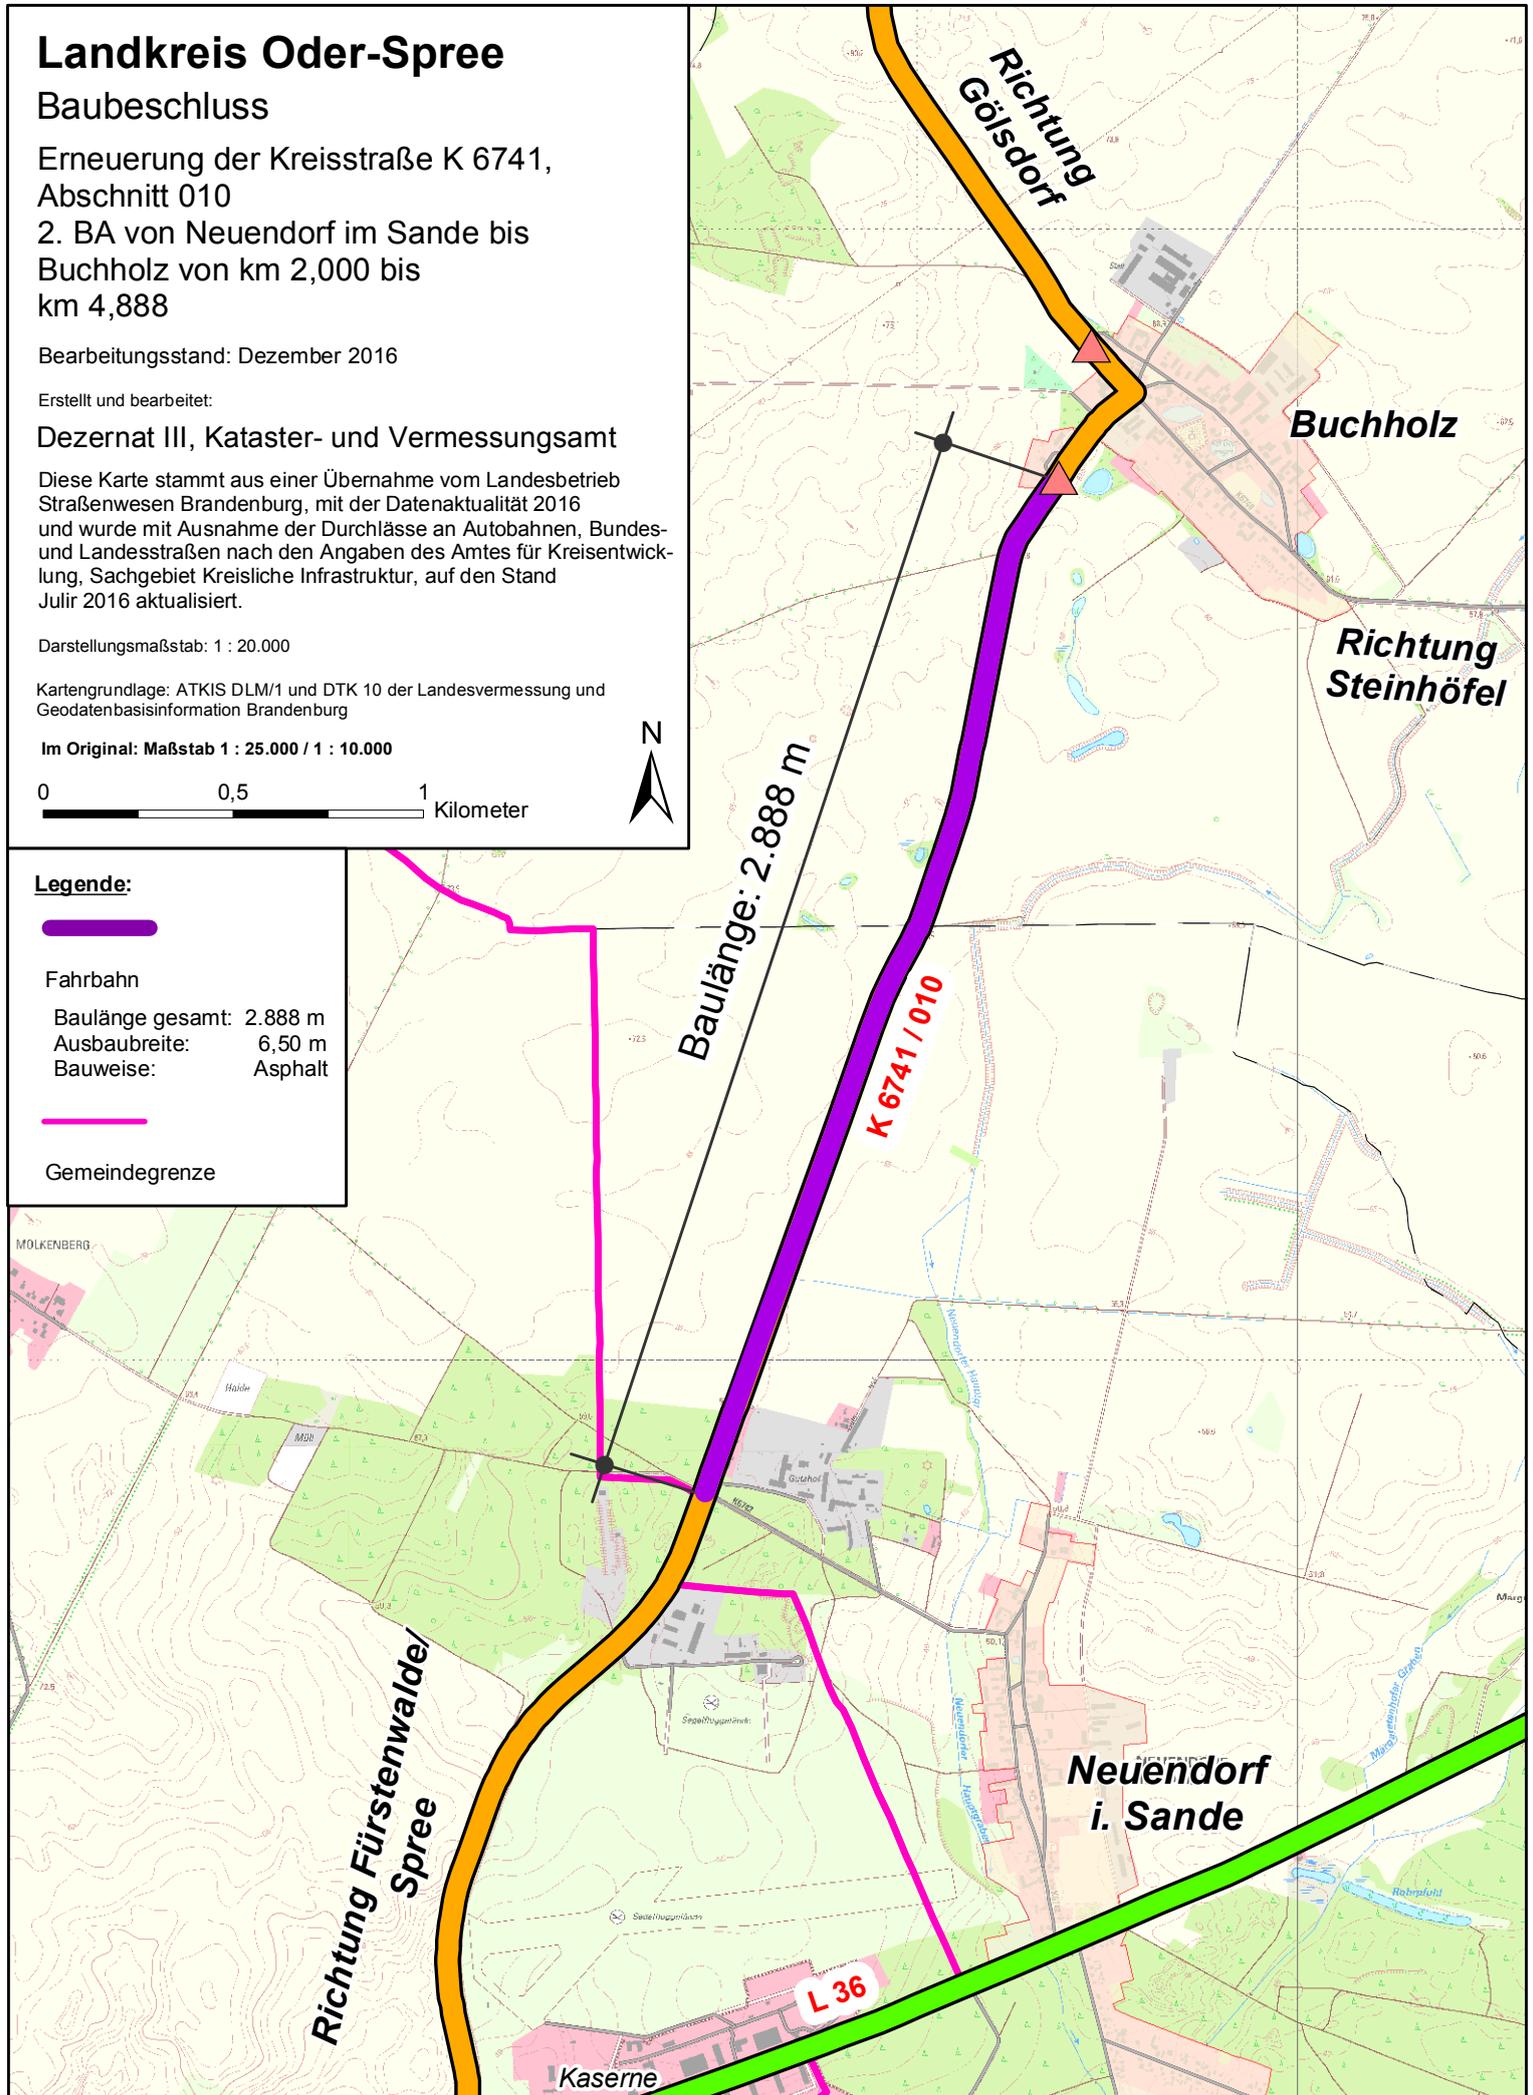

Richtung Fürstenwalde/
Spree

Richtung
Gölsdorf

Buchholz

Richtung
Steinhöfel

Neuendorf
i. Sande

L 36

Kaserne