

Landkreis Oder-Spree

Baubeschluss

Erneuerung der Kreisstraße K 6715,
OD Kummerow
von km 3,000 bis km 3,454 (Abschnitt 020) &
von km 0,000 bis km 0,695 (Abschnitt 030)

Bearbeitungsstand: Dezember 2016

Erstellt und bearbeitet:

Dezernat III, Kataster- und Vermessungsamt

Diese Karte stammt aus einer Übernahme vom Landesbetrieb Straßenwesen Brandenburg, mit der Datenaktualität 2016 und wurde mit Ausnahme der Durchlässe an Autobahnen, Bundes- und Landesstraßen nach den Angaben des Amtes für Kreisentwicklung, Sachgebiet Kreisliche Infrastruktur, auf den Stand Juli 2016 aktualisiert.

Darstellungsmaßstab: 1 : 20.000

Kartengrundlage: ATKIS DLM/1 und DTK 10 der Landesvermessung und Geodatenbasisinformation Brandenburg

Im Original: Maßstab 1 : 25.000 / 1 : 10.000

0 0,5 1 Kilometer



Legende:



Fahrbahn


Baulänge gesamt: 1.149 m

Ausbaubreite: 6,00 m

Bauweise: Asphalt



Gemeindegrenze

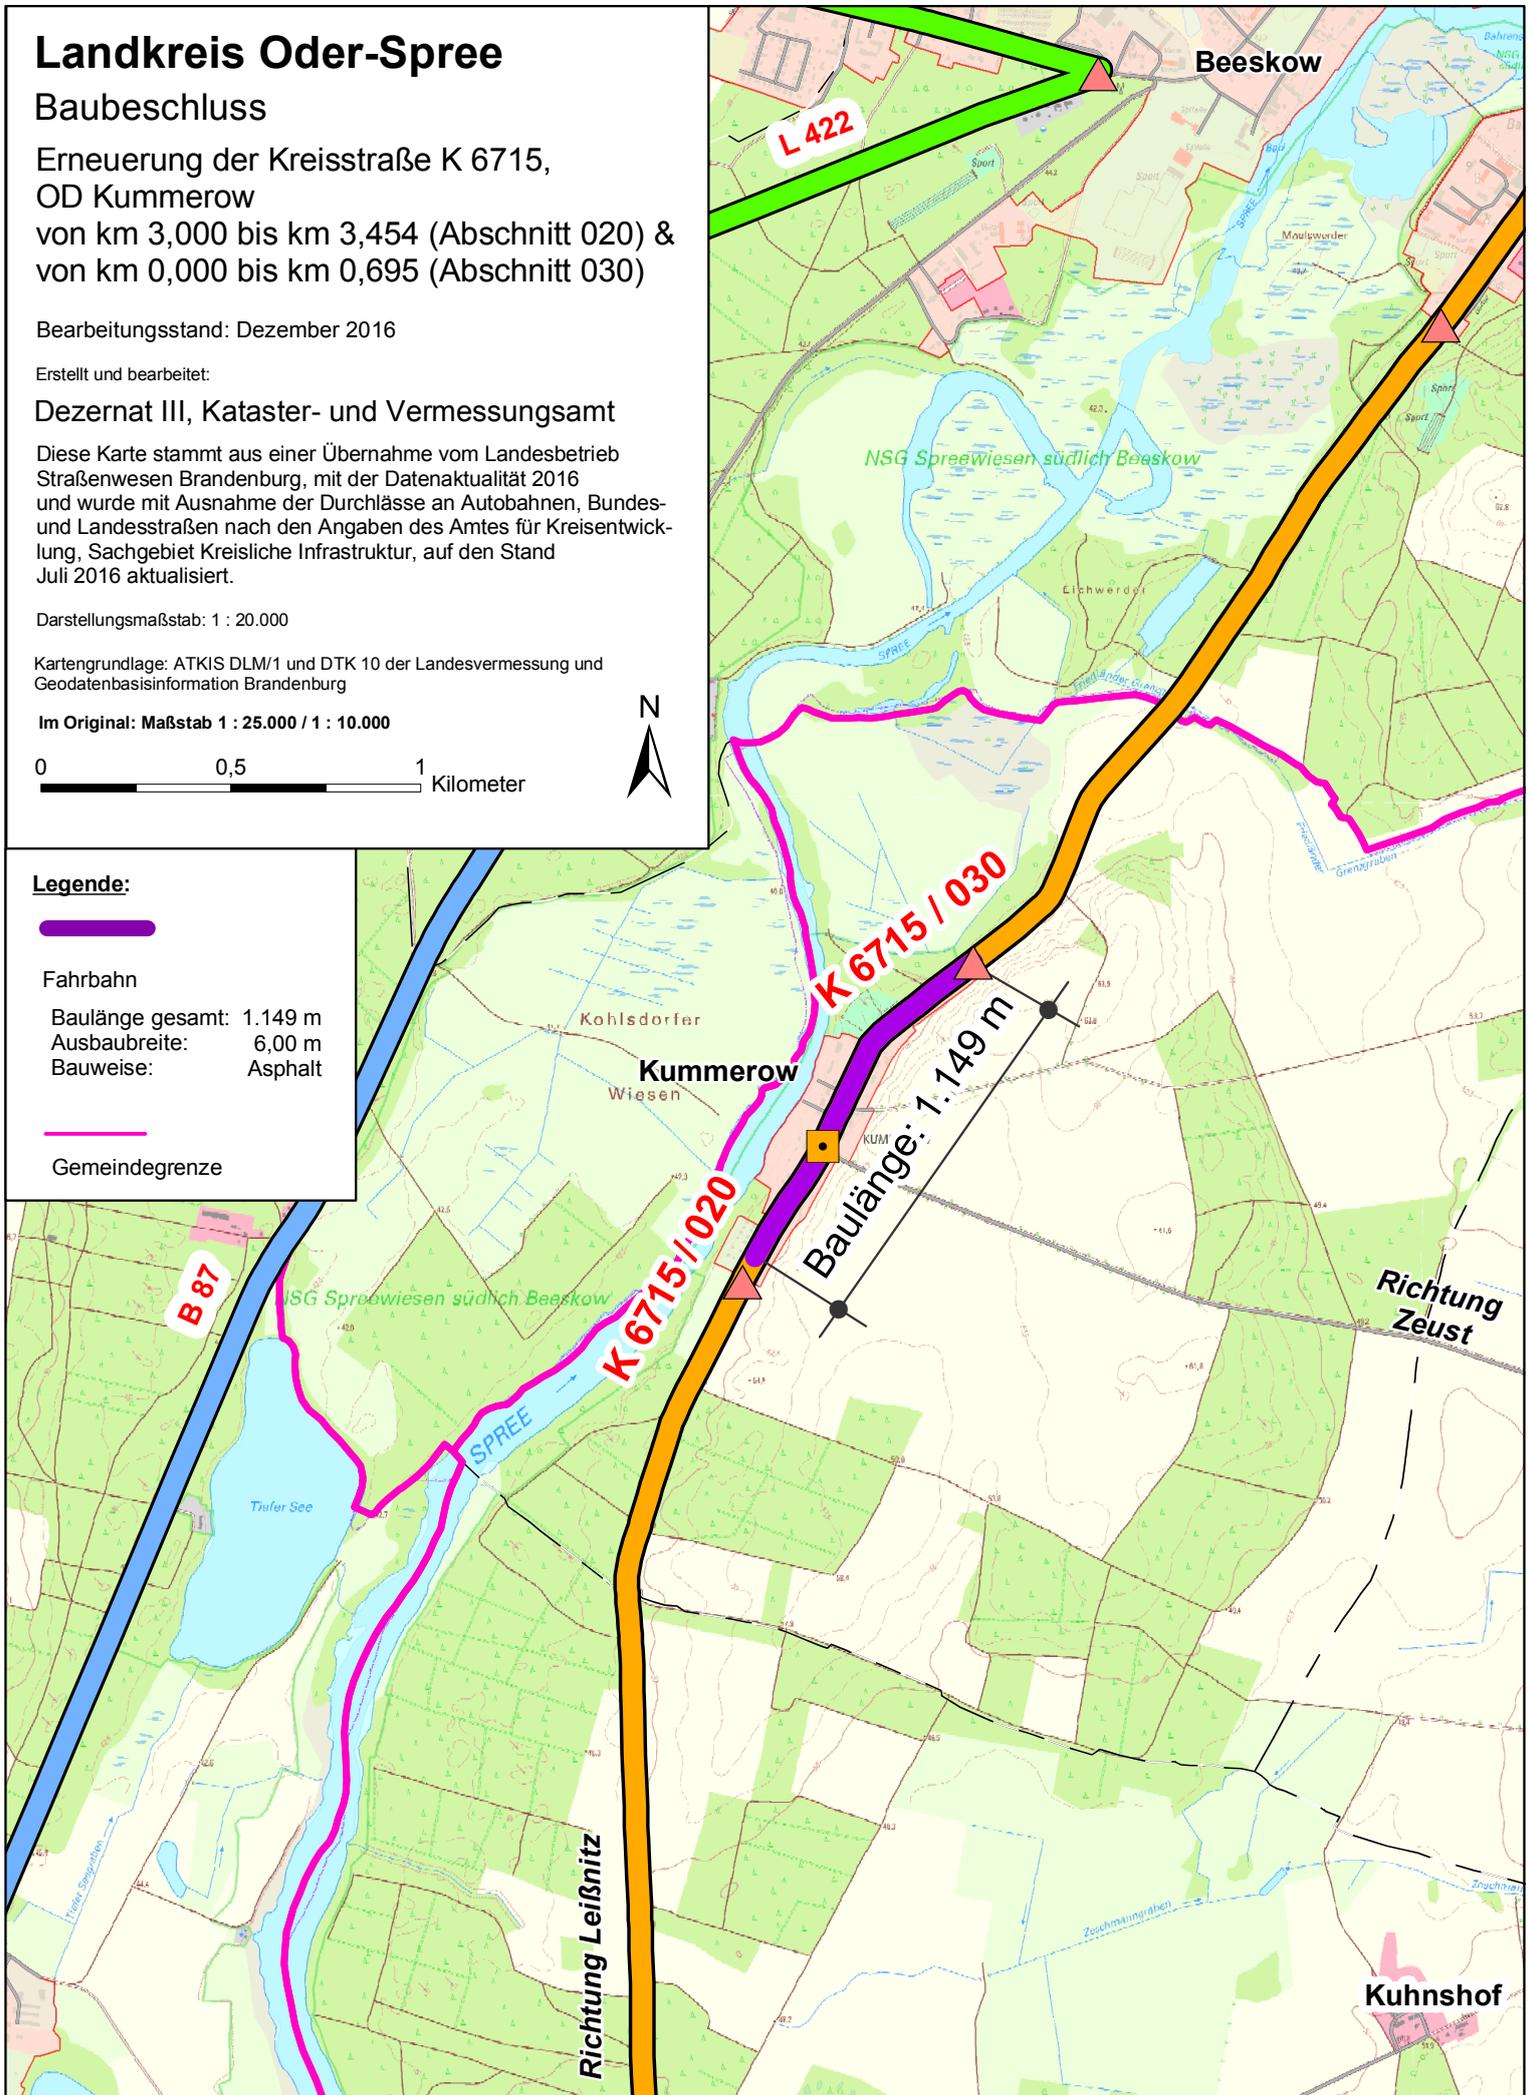

K 6715 / 020

K 6715 / 030

Baulänge: 1.149 m

Richtung
Zeust

Richtung
Leisnitz

Kuhnshof