

Landkreis Oder-Spree

Grundsatzbeschluss

Erneuerung der Kreisstraße K 6755,
Abschnitt 020

1. BA: Autobahnbrücke (A 10) - Freienbrink
2. BA: Freienbrink - Spreeau (L 23)

Bearbeitungsstand: August 2017

Erstellt und bearbeitet:

Dezernat III, Kataster- und Vermessungsamt


Diese Karte stammt aus einer Übernahme vom Landesbetrieb Straßenwesen Brandenburg, mit der Datenaktualität 2016 und wurde mit Ausnahme der Durchlässe an Autobahnen, Bundes- und Landesstraßen nach den Angaben des Amtes für Kreisentwicklung, Sachgebiet Kreisliche Infrastruktur, auf den Stand: Januar 2017 aktualisiert.

Darstellungsmaßstab: 1 : 20.000

Kartengrundlage: ATKIS DLM/1 und DTK 10 der Landesvermessung und Geodatenbasisinformation Brandenburg

Im Original: Maßstab 1 : 25.000 / 1 : 10.000

0 0,5 1 Kilometer

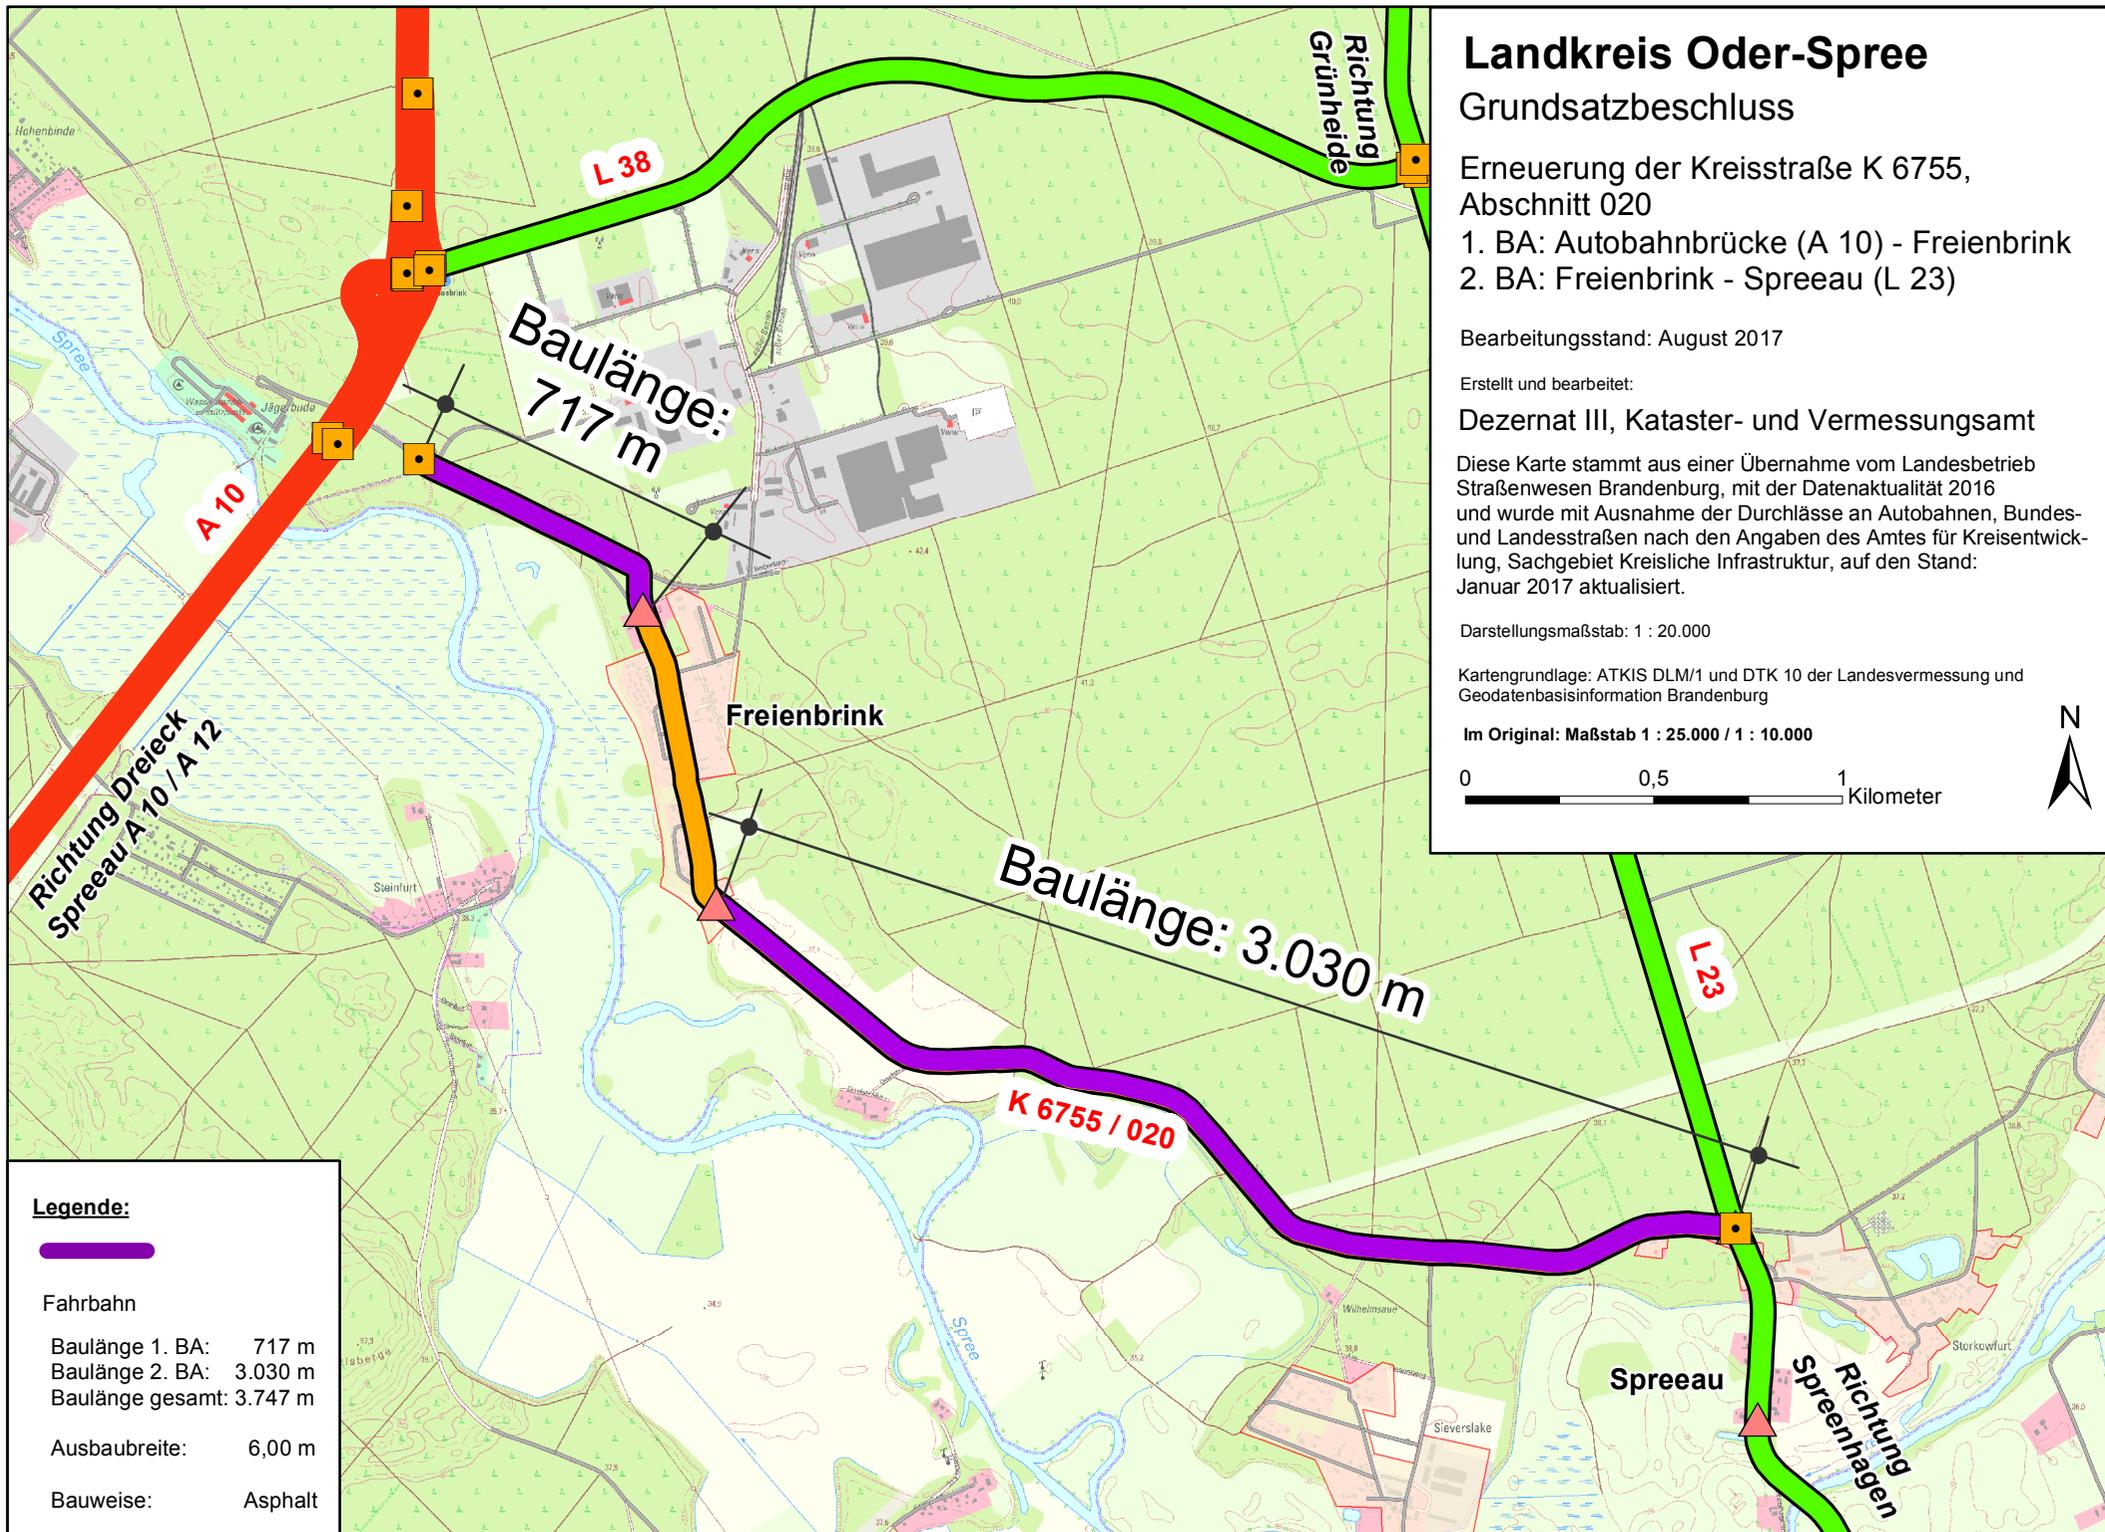

Legende:



Fahrbahn

Baulänge 1. BA: 717 m

Baulänge 2. BA: 3.030 m

Baulänge gesamt: 3.747 m

Ausbaubreite: 6,00 m

Bauweise: Asphalt