




Architektonische Vision

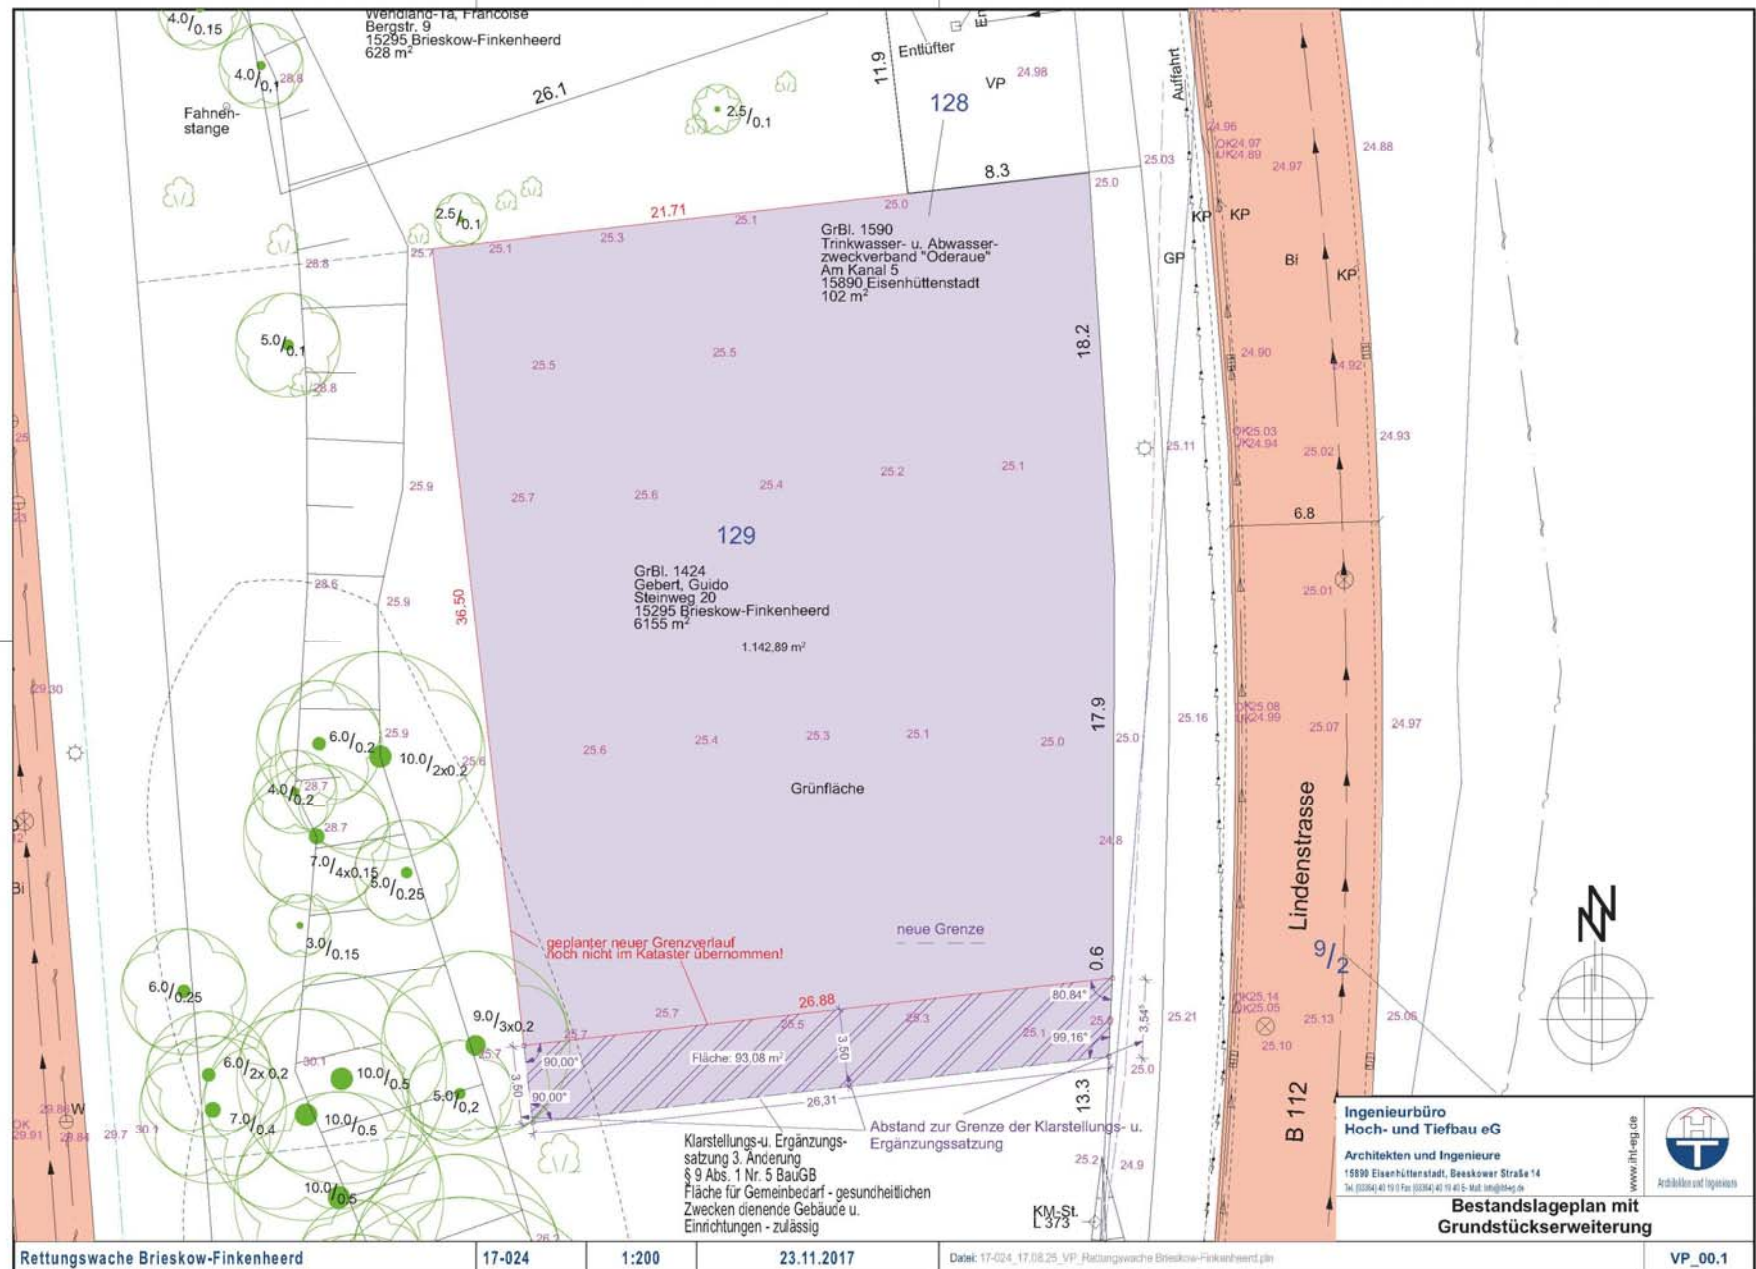





Grundriss Erdgeschoss



Grundriss 1.Obergeschoss

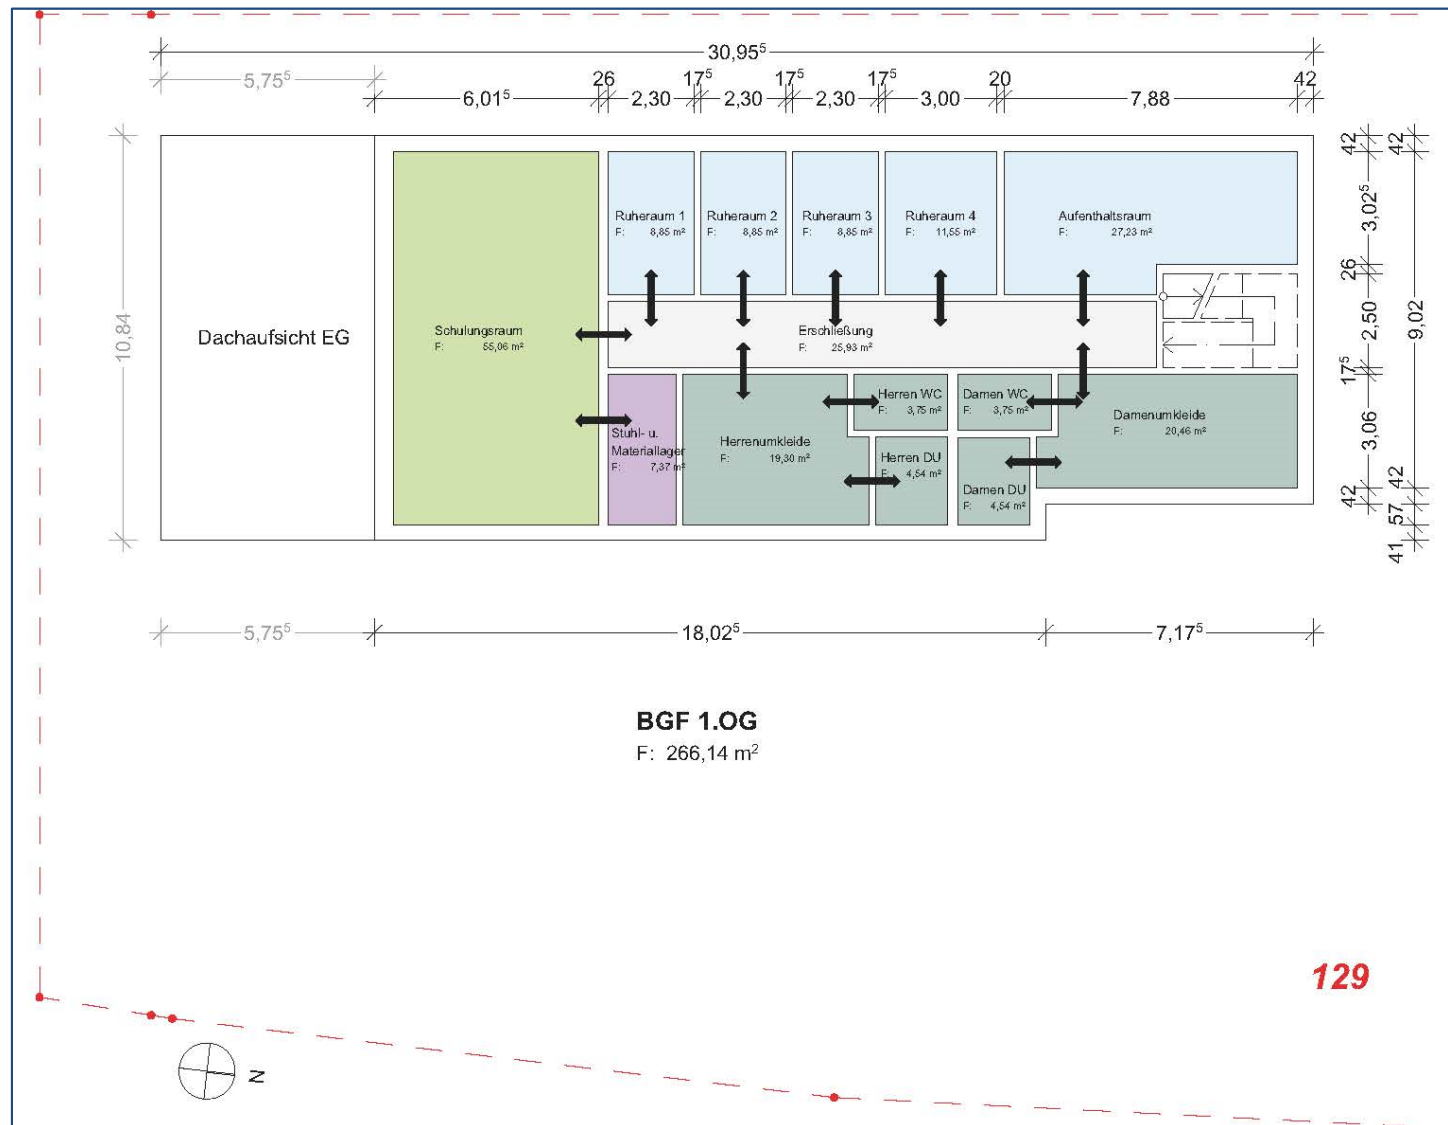

Außenanlagen

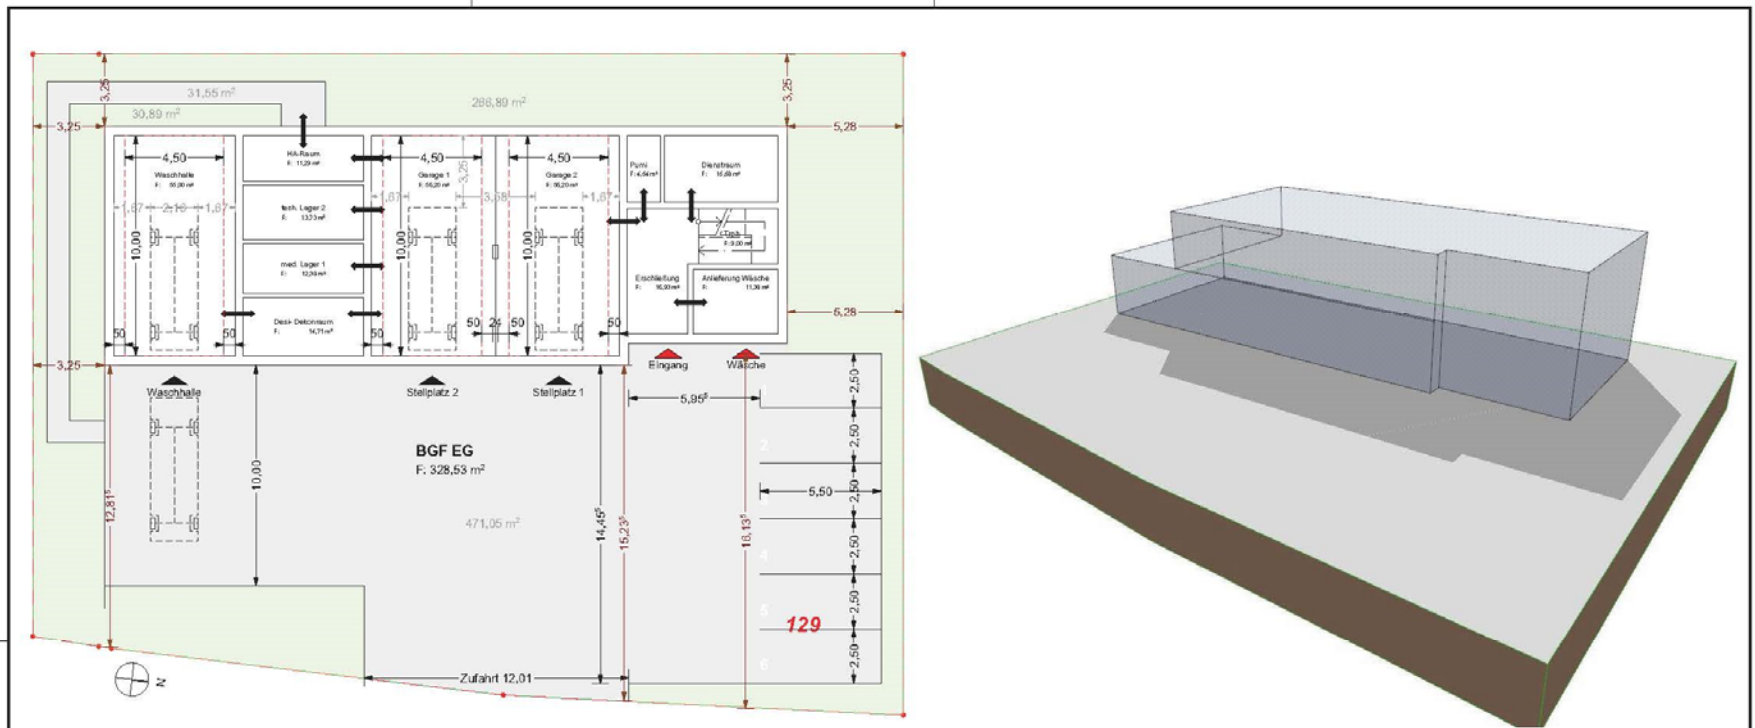

Vorplanung Variante III - Außenanlagen
1:200

17-024_17.11.20_VP_Rettungswache Brieskow-Finkenheerd - Volumenmodell Variante III optimiert

01_VP_BGF_III VV Vorplanung BGF-Flächen Variante III Vorzugsvariante						
Ursprungsgeschoss	Raumnummer	Raumname	Raumkategorie	Gemessene Fläche	Höhe	Brutto-Volumen
Vorplanung EG						
	01	BGF EG	Brutto-Grundfläche	328,53	4,00	1.314,117 ⁵
				328,53 m²		1.314,117⁵ m³
Vorplanung 1.OG						
	02	BGF 1.OG	Brutto-Grundfläche	286,14	3,50	931,494
				266,14 m²		931,494 m³
				594,67 m²		2.245,611⁵ m³

Vorplanung BGF-Flächen Variante III Vorzugsvariante

Legende Außenanlagen		Vorzugsvariante III
	Grünfläche	Gesamt 297,78 m²
	befestigte Fläche	Gesamt 492,60 m²
	Stellplätze	6
	Große Baugrundstück	1.143 m²

Eingang

Ingenieurbüro Hoch- und Tiefbau eG
Architekten und Ingenieure
18090 Eichenhüttenstedt, Brieskow-Finkenheerd
Tel. (03934) 40 19 00 Fax (03934) 40 19 40 E-Mail info@igb-eG.de

www.igb-eG.de



BGF & Außenanlagenplan - Vorzugsvariante

Rettungswache Brieskow-Finkenheerd

17-024

1:200

23.11.2017

Datoc: 17-024_17.08.25_VP_Rettungswache Brieskow-Finkenheerd.pln

VP_04



Neubau Rettungswache Brieskow-Finkenheerd

Variante III - Vorzugsvariante