

Landkreis Oder-Spree

Grundsatzbeschluss

Erneuerung der Kreisstraße K 6715,
Abschnitt 020, von Leißnitz nach Kummerow
von km 0,288 bis km 3,000

Bearbeitungsstand: Juni 2019

Erstellt und bearbeitet:

Dezernat III, Kataster- und Vermessungsamt


Diese Karte stammt aus einer Übernahme vom Landesbetrieb Straßenwesen Brandenburg, mit der Datenaktualität 2018 und wurde mit Ausnahme der Durchlässe an Autobahnen, Bundes- und Landesstraßen nach den Angaben des Amtes für Kreisentwicklung, Sachgebiet Kreisliche Infrastruktur, auf den Stand März 2019 aktualisiert.

Darstellungsmaßstab: 1 : 20.000

Kartengrundlage: ATKIS DLM/1 und DTK 10 der Landesvermessung und Geodatenbasisinformation Brandenburg

Im Original: Maßstab 1 : 25.000 / 1 : 10.000

0 0,5 1 Kilometer

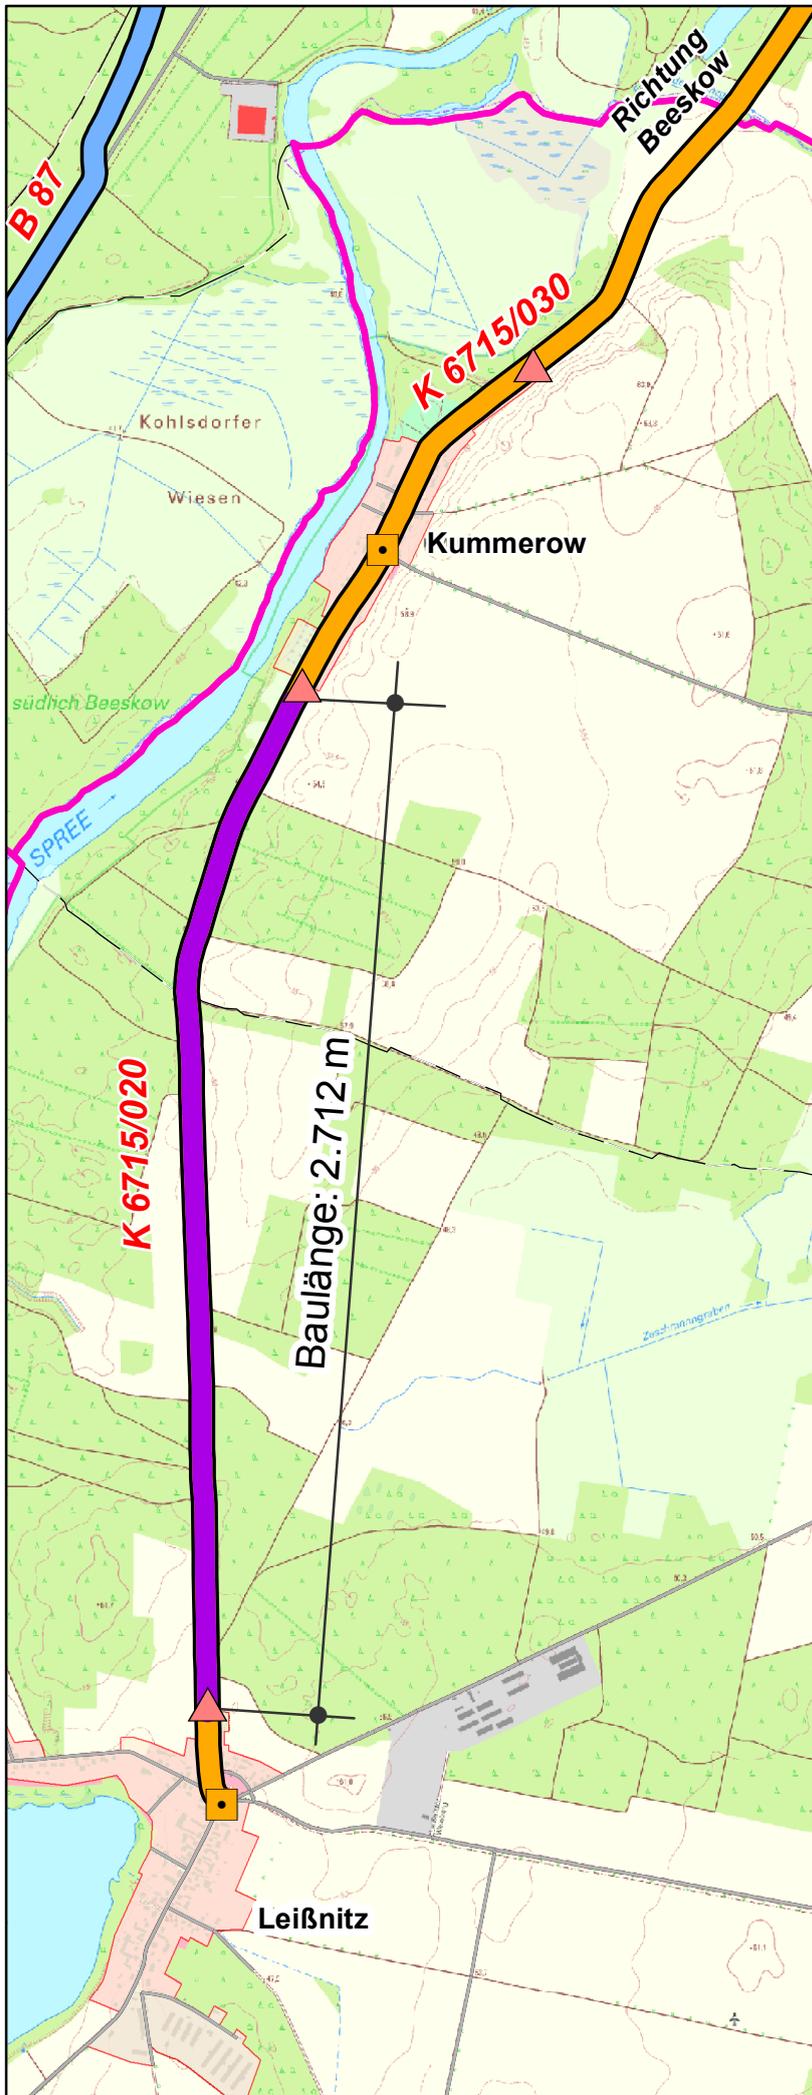

Legende:



Fahrbahn

Baulänge gesamt: 2.712 m

Ausbaubreite: 6,00 m

Bauweise: Asphalt



Gemeindegrenze

B 168

Leißnitz

Friedland