

# Landkreis Oder-Spree

## Grundsatzbeschluss

Erneuerung der Kreisstraße K 6744,  
Abschnitt 020, OD Kolpin  
von km 2,752 bis km 3,200

Bearbeitungsstand: Juni 2019

Erstellt und bearbeitet:

Dezernat III, Kataster- und Vermessungsamt


Diese Karte stammt aus einer Übernahme vom Landesbetrieb  
Straßenwesen Brandenburg, mit der Datenaktualität 2018  
und wurde mit Ausnahme der Durchlässe an Autobahnen, Bundes-  
und Landesstraßen nach den Angaben des Amtes für Infrastruktur  
und Gebäudemanagement, Sachgebiet Kreisliche Infrastruktur/  
Straßenaufsicht, auf den Stand März 2019 aktualisiert.

Darstellungsmaßstab: 1 : 20.000

Kartengrundlage: ATKIS DLM/1 und DTK 10 der Landesvermessung und  
Geodatenbasisinformation Brandenburg

Im Original: Maßstab 1 : 25.000 / 1 : 10.000

0 0,5 1 Kilometer

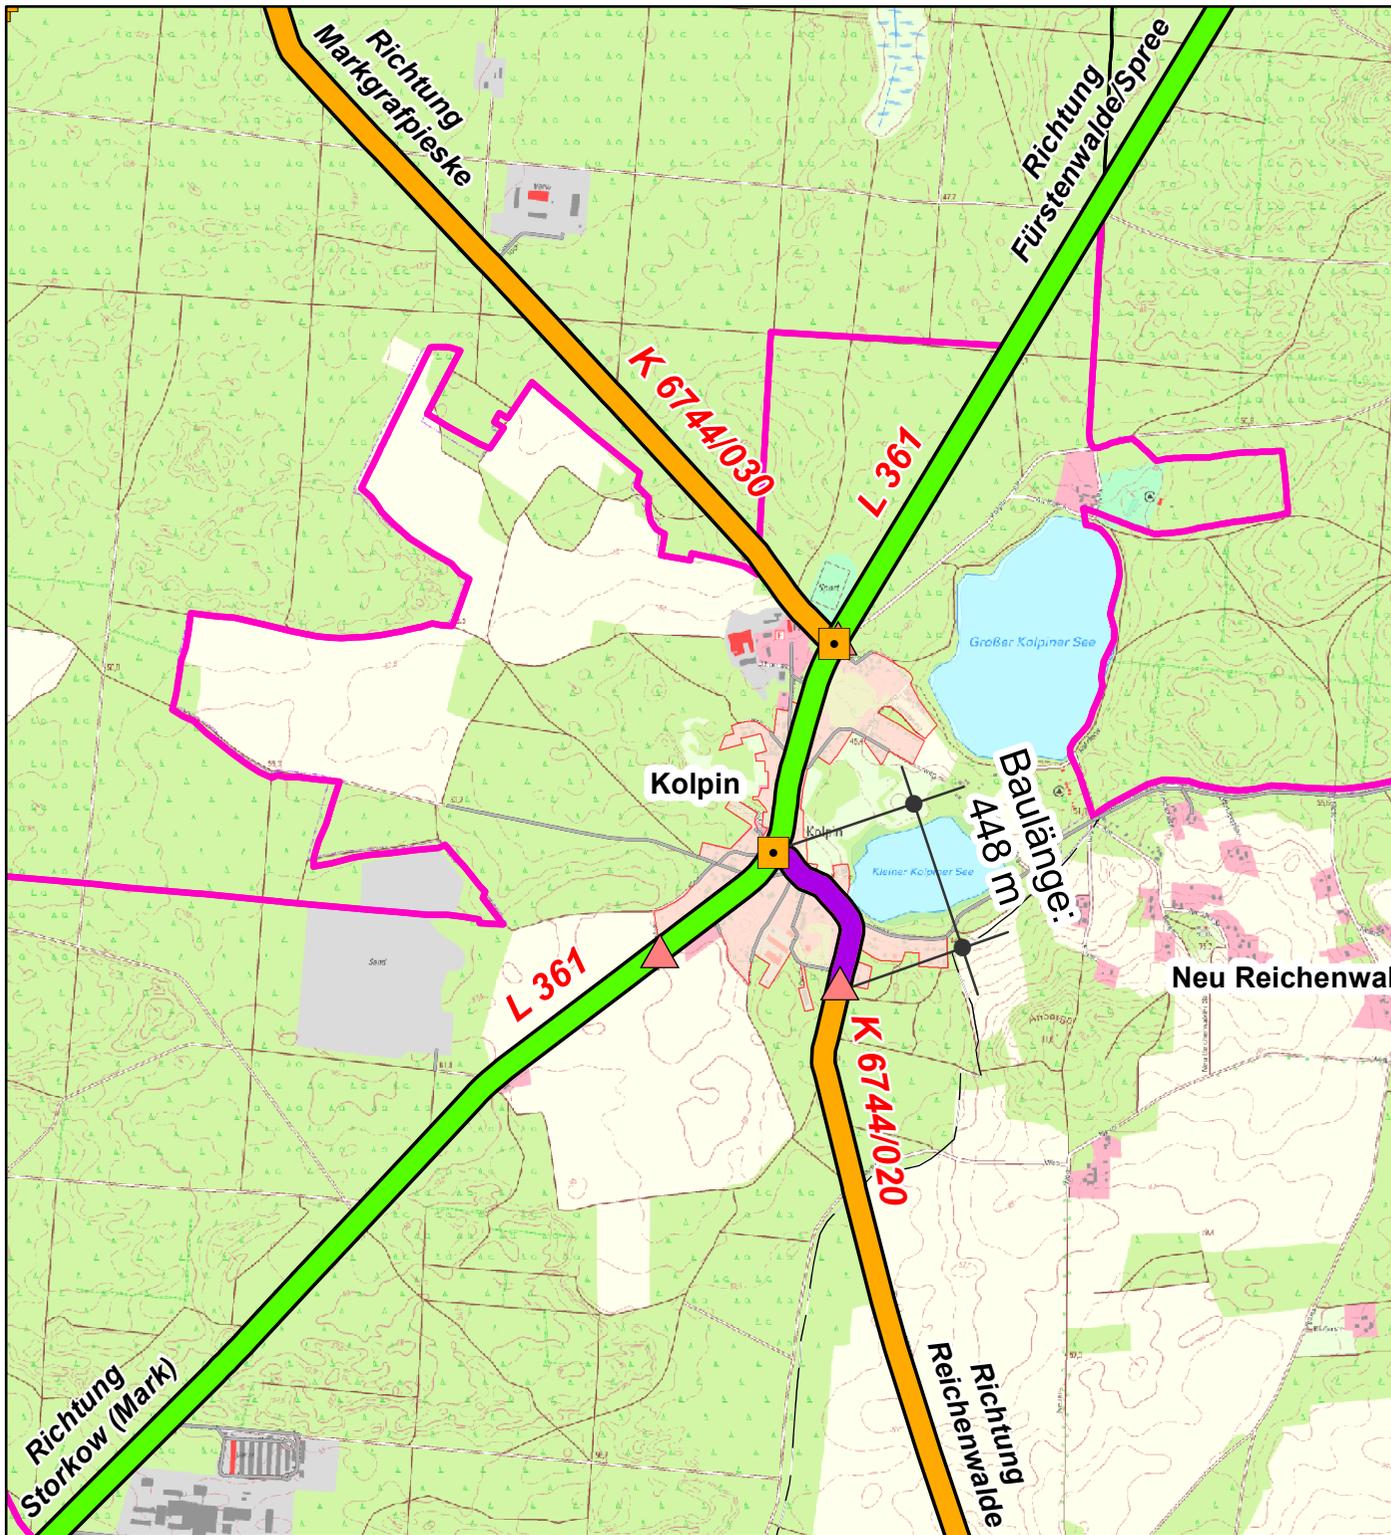

### Legende:

-  Fahrbahn
- Baulänge gesamt: 448 m
- Ausbaubreite: 6,50 m
- Bauweise: Asphalt
-  Gemeindegrenze