


Konstruktion
Dachtragwerk
nicht dargestellt

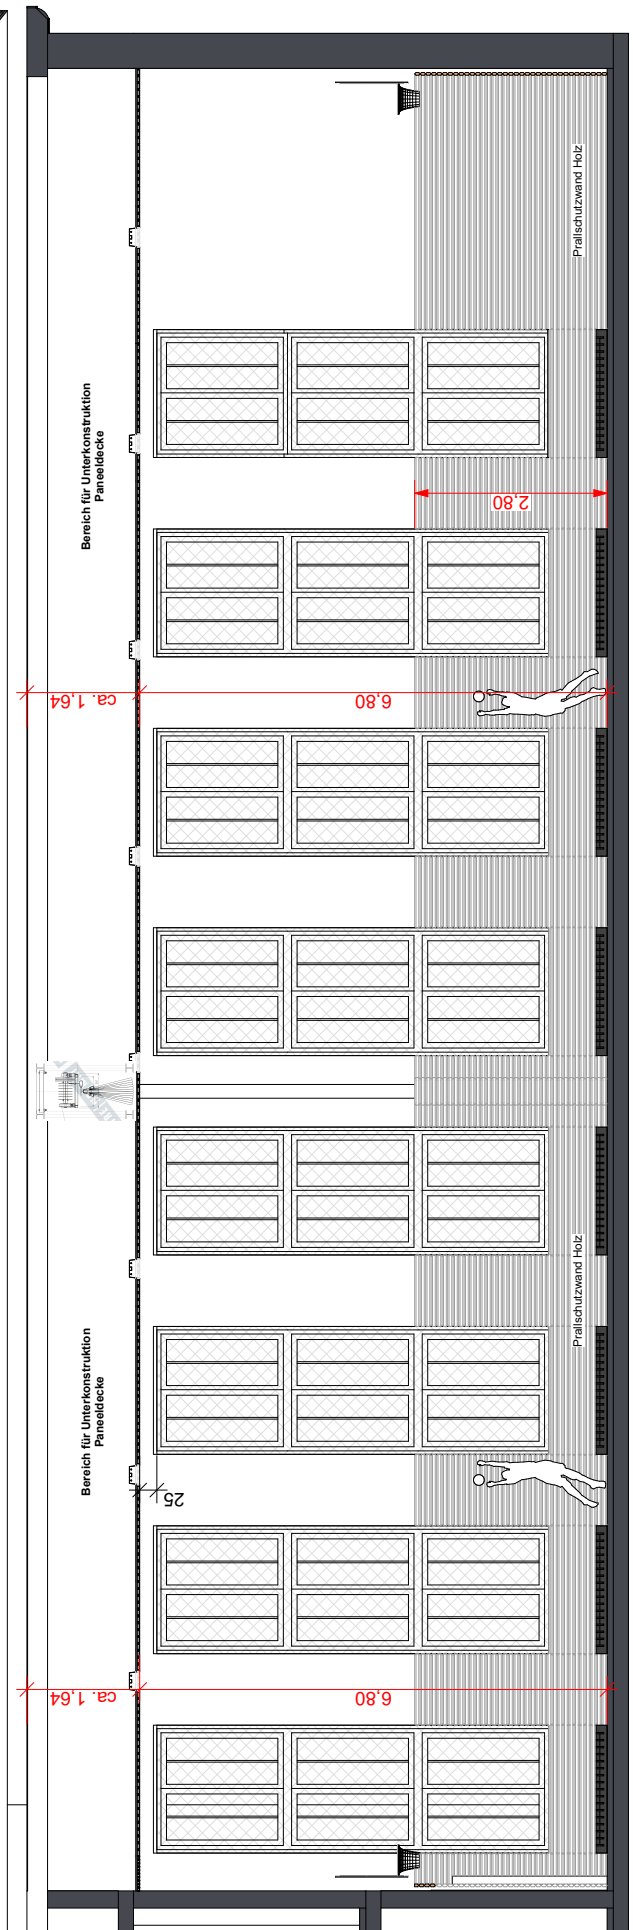

Anlage 3: Längsschnitt Bereich Schulsporthalle