

Landkreis Oder-Spree

Grundsatzbeschluss

Erneuerung der Kreisstraße K 6744,
Abschnitt 015, Radweg Wendisch Rietz -
Dahmsdorf
von km 2,035 bis km 3,475

Bearbeitungsstand: Juni 2019

Erstellt und bearbeitet:

Dezernat III, Kataster- und Vermessungsamt


Diese Karte stammt aus einer Übernahme vom Landesbetrieb Straßenwesen Brandenburg, mit der Datenaktualität 2018 und wurde mit Ausnahme der Durchlässe an Autobahnen, Bundes- und Landesstraßen nach den Angaben des Amtes für Infrastruktur und Gebäudemanagement, Sachgebiet Kreisliche Infrastruktur/ Straßenaufsicht, auf den Stand März 2019 aktualisiert.

Darstellungsmaßstab: 1 : 20.000

Kartgrundlage: ATKIS DLM/1 und DTK 10 der Landesvermessung und Geodatenbasisinformation Brandenburg

Im Original: Maßstab 1 : 25.000 / 1 : 10.000

0 0,5 1 Kilometer

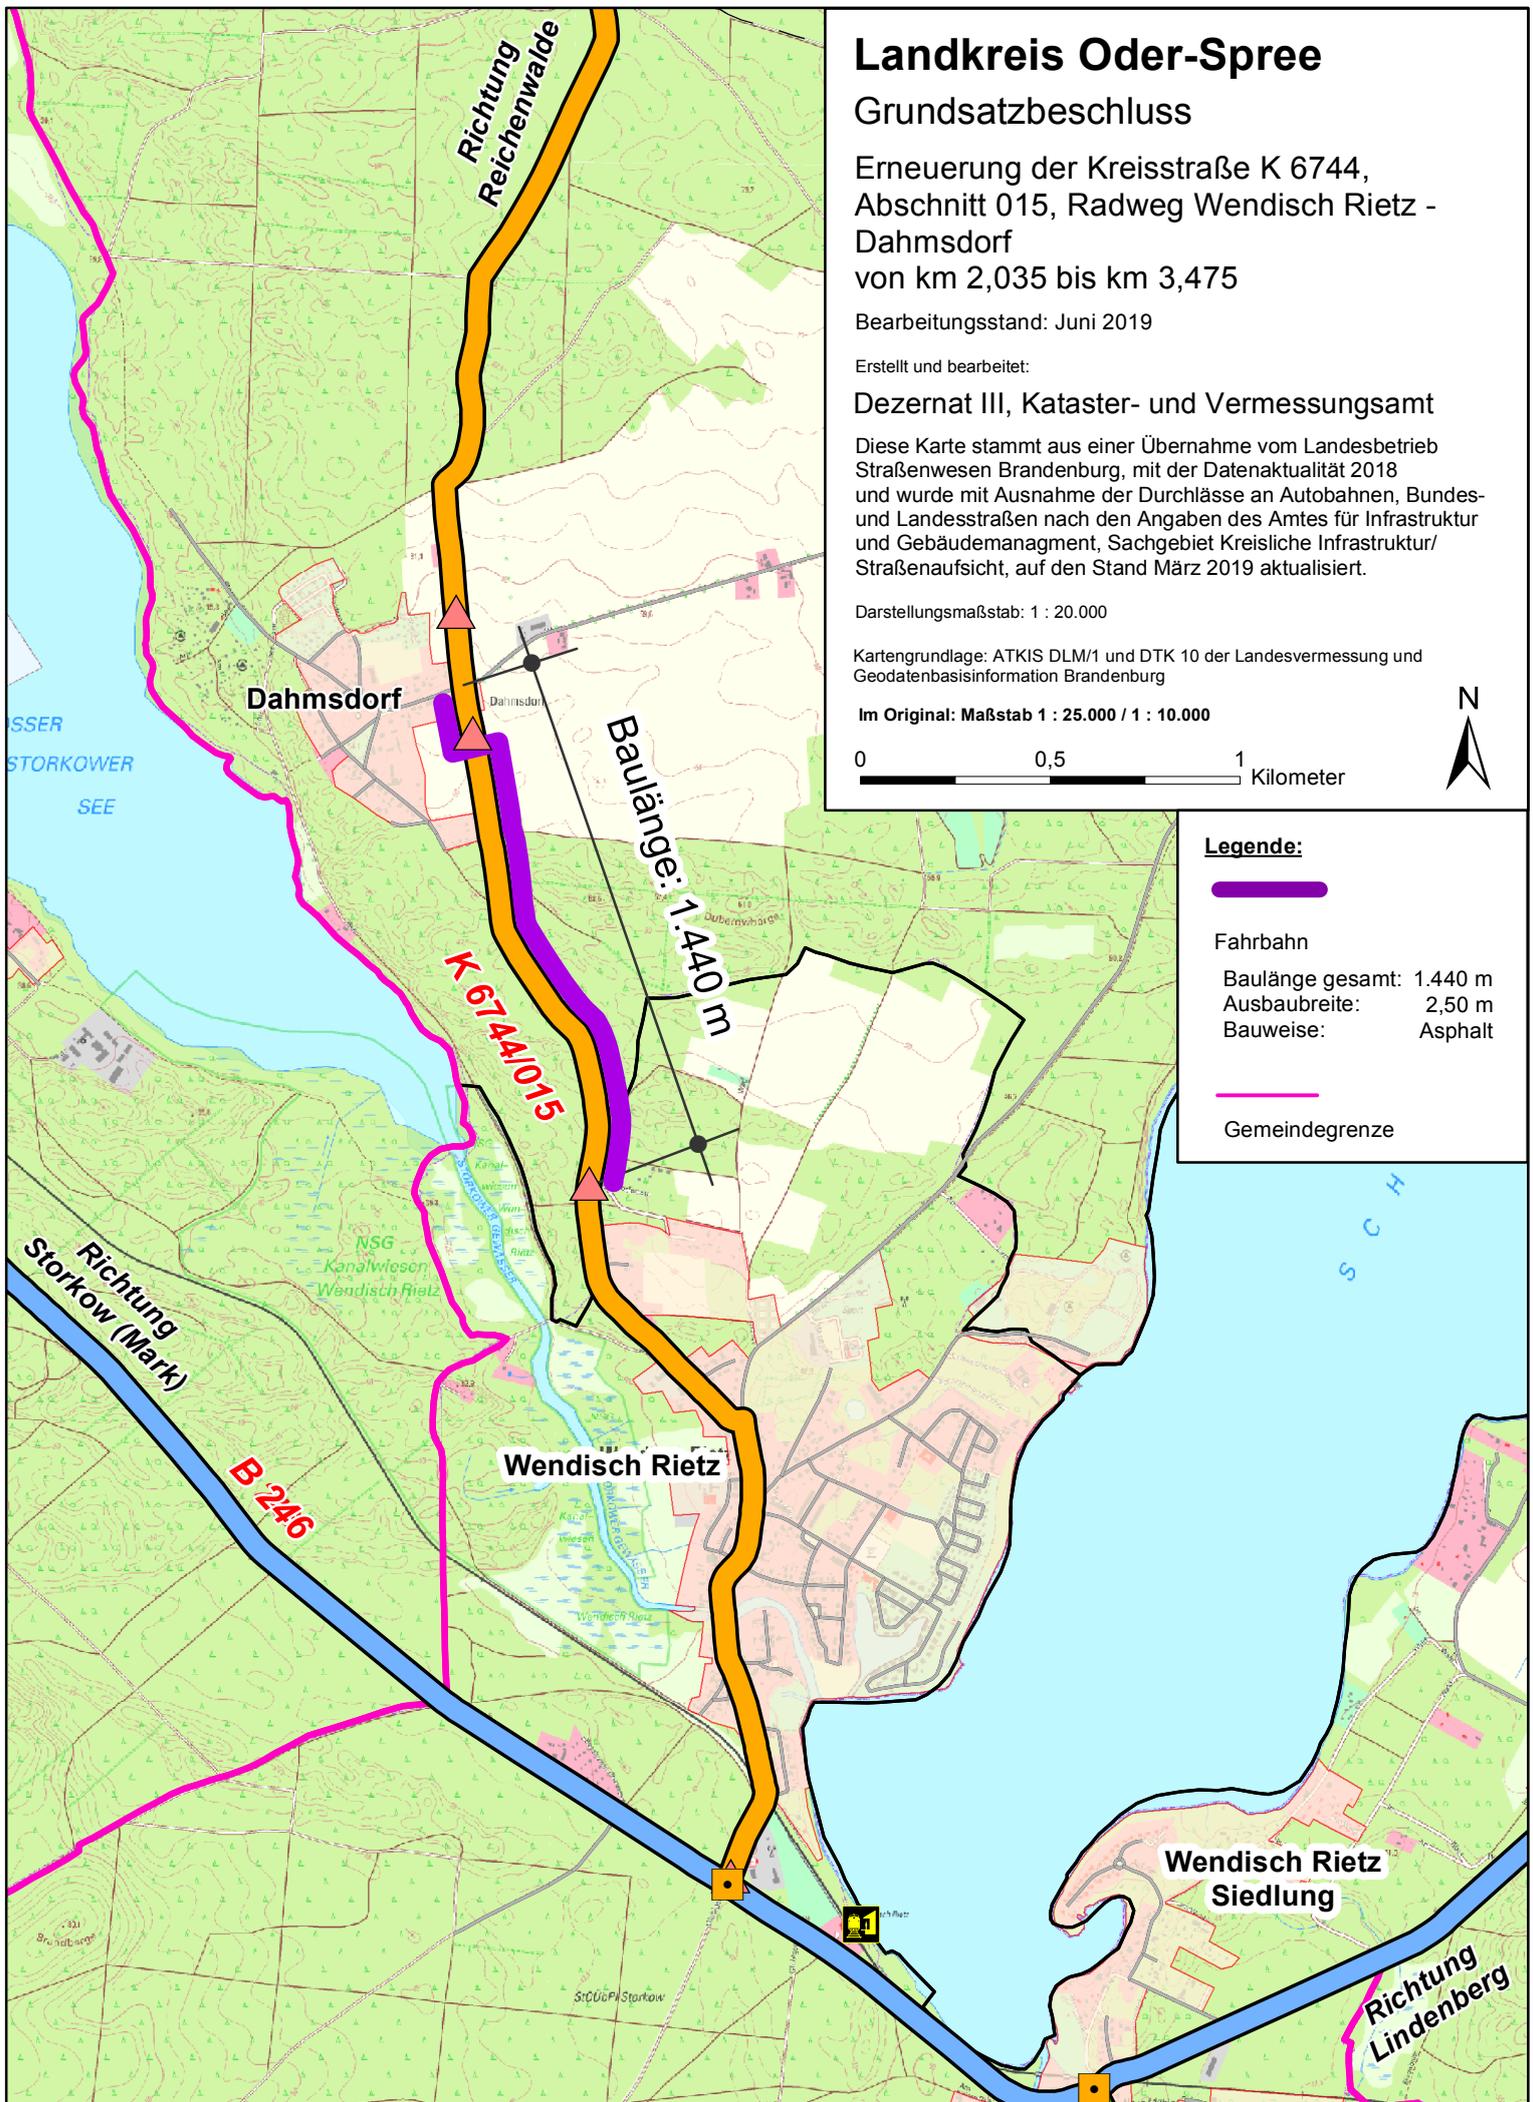

Legende:



Fahrbahn

Baulänge gesamt: 1.440 m

Ausbaubreite: 2,50 m

Bauweise: Asphalt



Gemeindegrenze