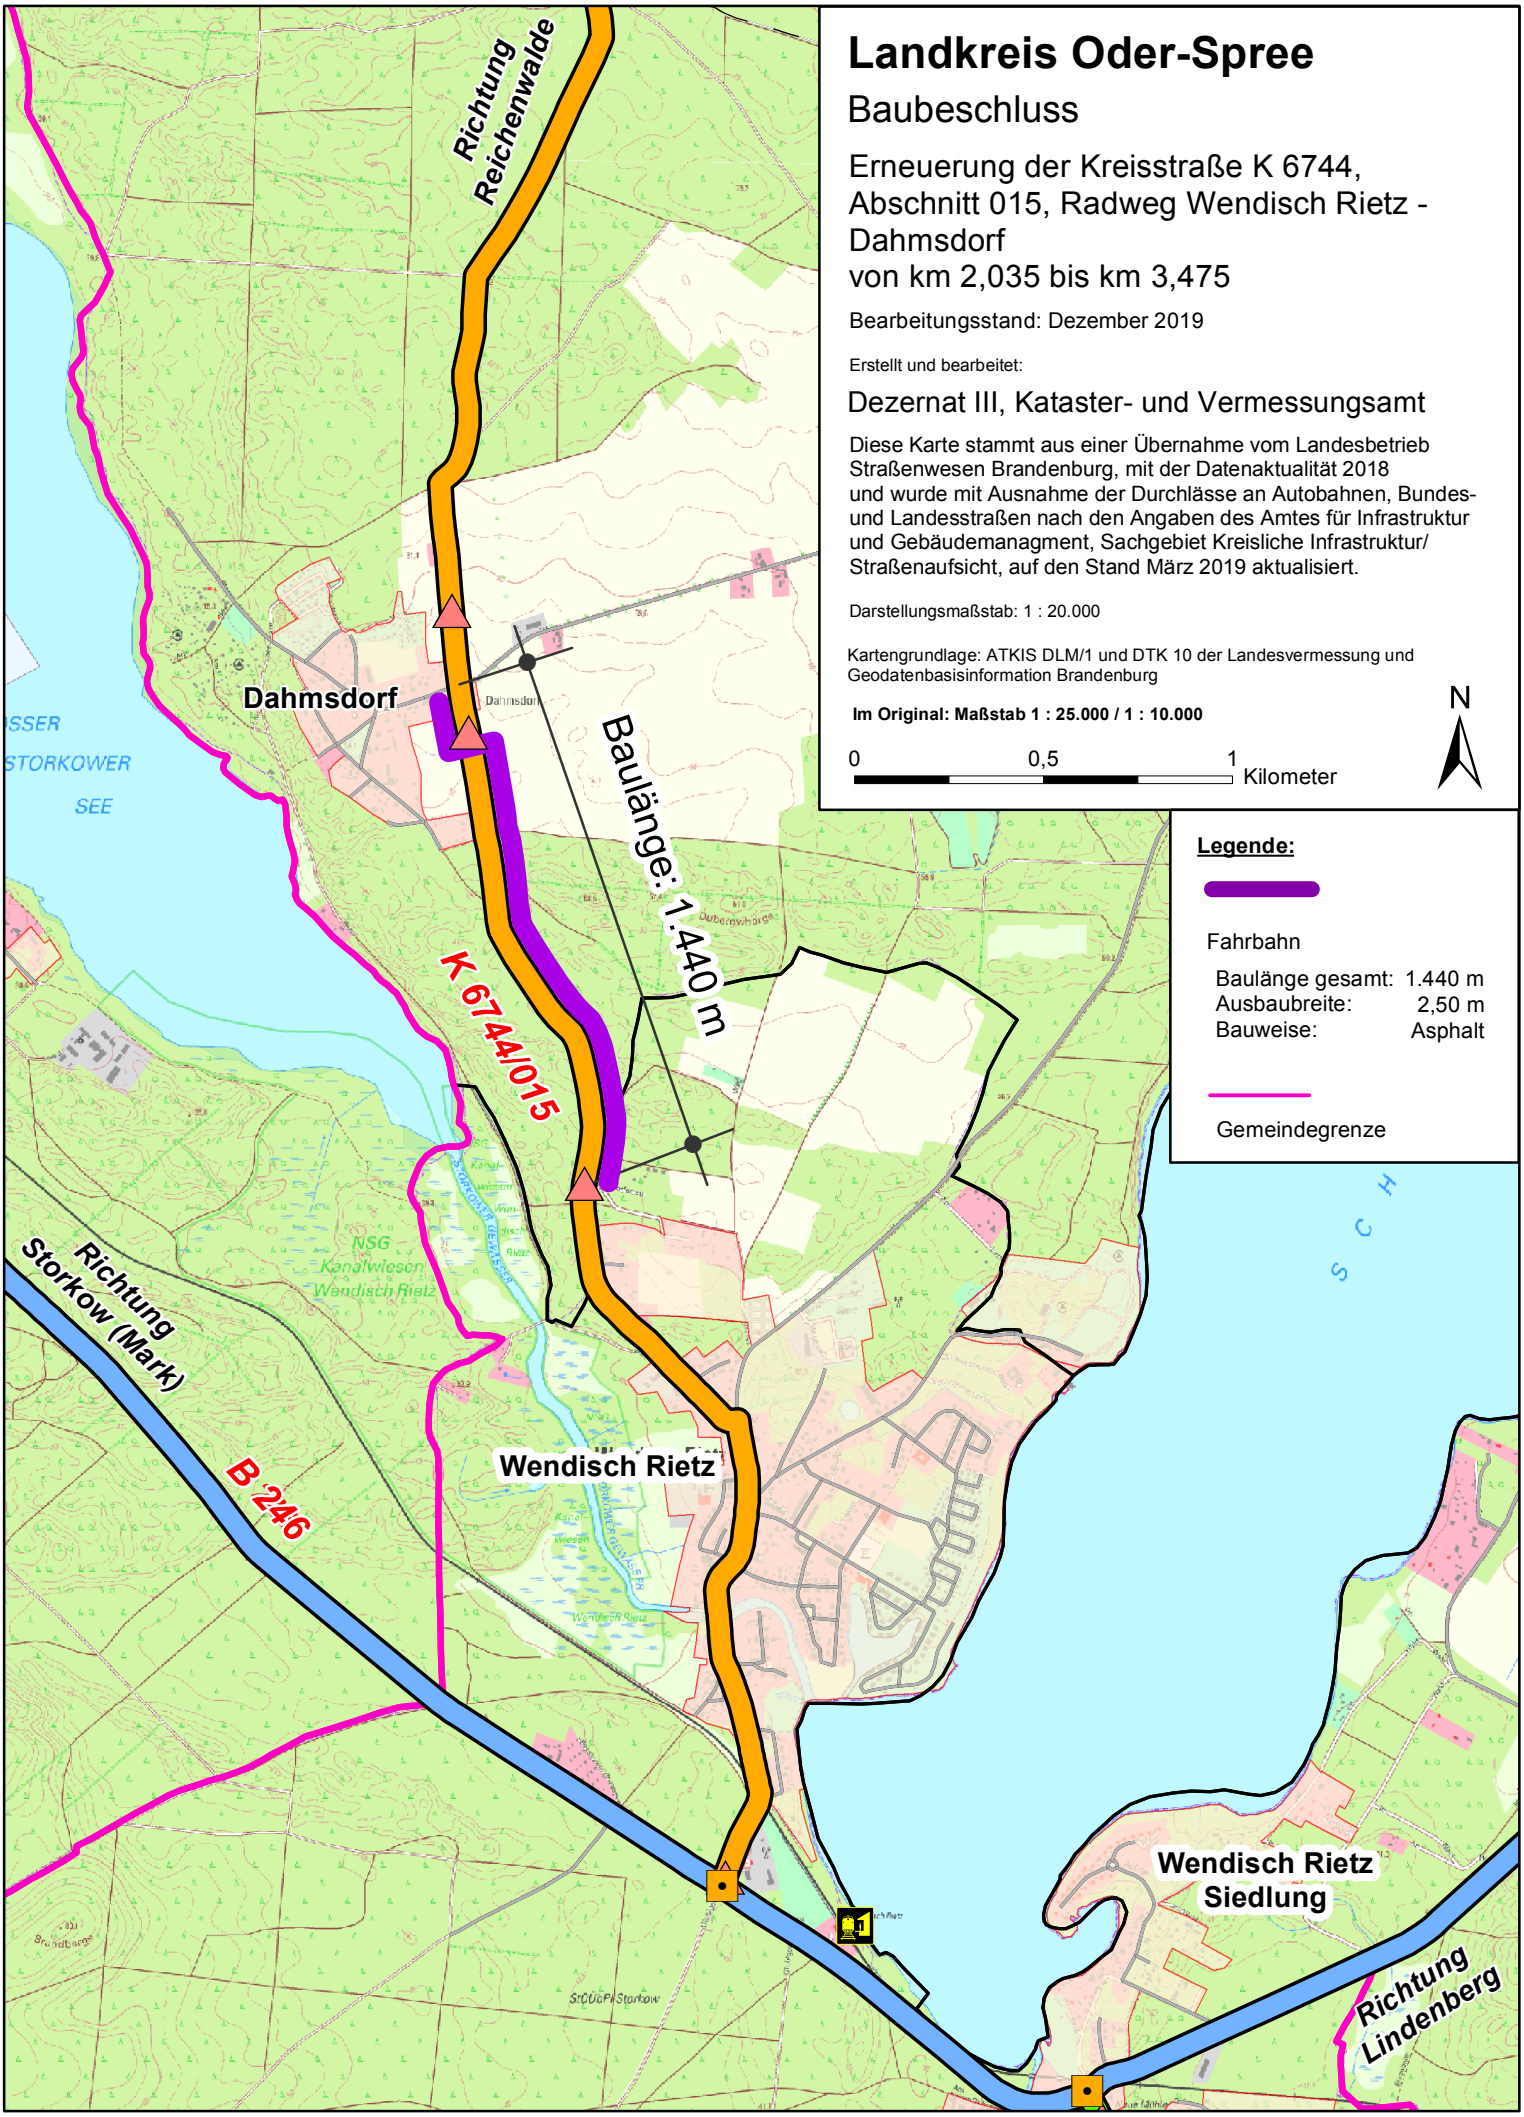

Landkreis Oder-Spree

Baubeschluss

Erneuerung der Kreisstraße K 6744,
Abschnitt 015, Radweg Wendisch Rietz - Dahmsdorf
von km 2,035 bis km 3,475

Bearbeitungsstand: Dezember 2019

Erstellt und bearbeitet:

Dezernat III, Kataster- und Vermessungsamt

Diese Karte stammt aus einer Übernahme vom Landesbetrieb Straßenwesen Brandenburg, mit der Datenaktualität 2018 und wurde mit Ausnahme der Durchlässe an Autobahnen, Bundes- und Landesstraßen nach den Angaben des Amtes für Infrastruktur und Gebäudemanagment, Sachgebiet Kreisliche Infrastruktur/ Straßenaufsicht, auf den Stand März 2019 aktualisiert.

Darstellungsmaßstab: 1 : 20.000

Kartengrundlage: ATKIS DLM/1 und DTK 10 der Landesvermessung und Geodatenbasisinformation Brandenburg

Im Original: Maßstab 1 : 25.000 / 1 : 10.000

0 0,5 1 Kilometer

N

Legende:

Fahrbahn

Baulänge gesamt: 1.440 m
Ausbaubreite: 2,50 m
Bauweise: Asphalt

Gemeindegrenze