


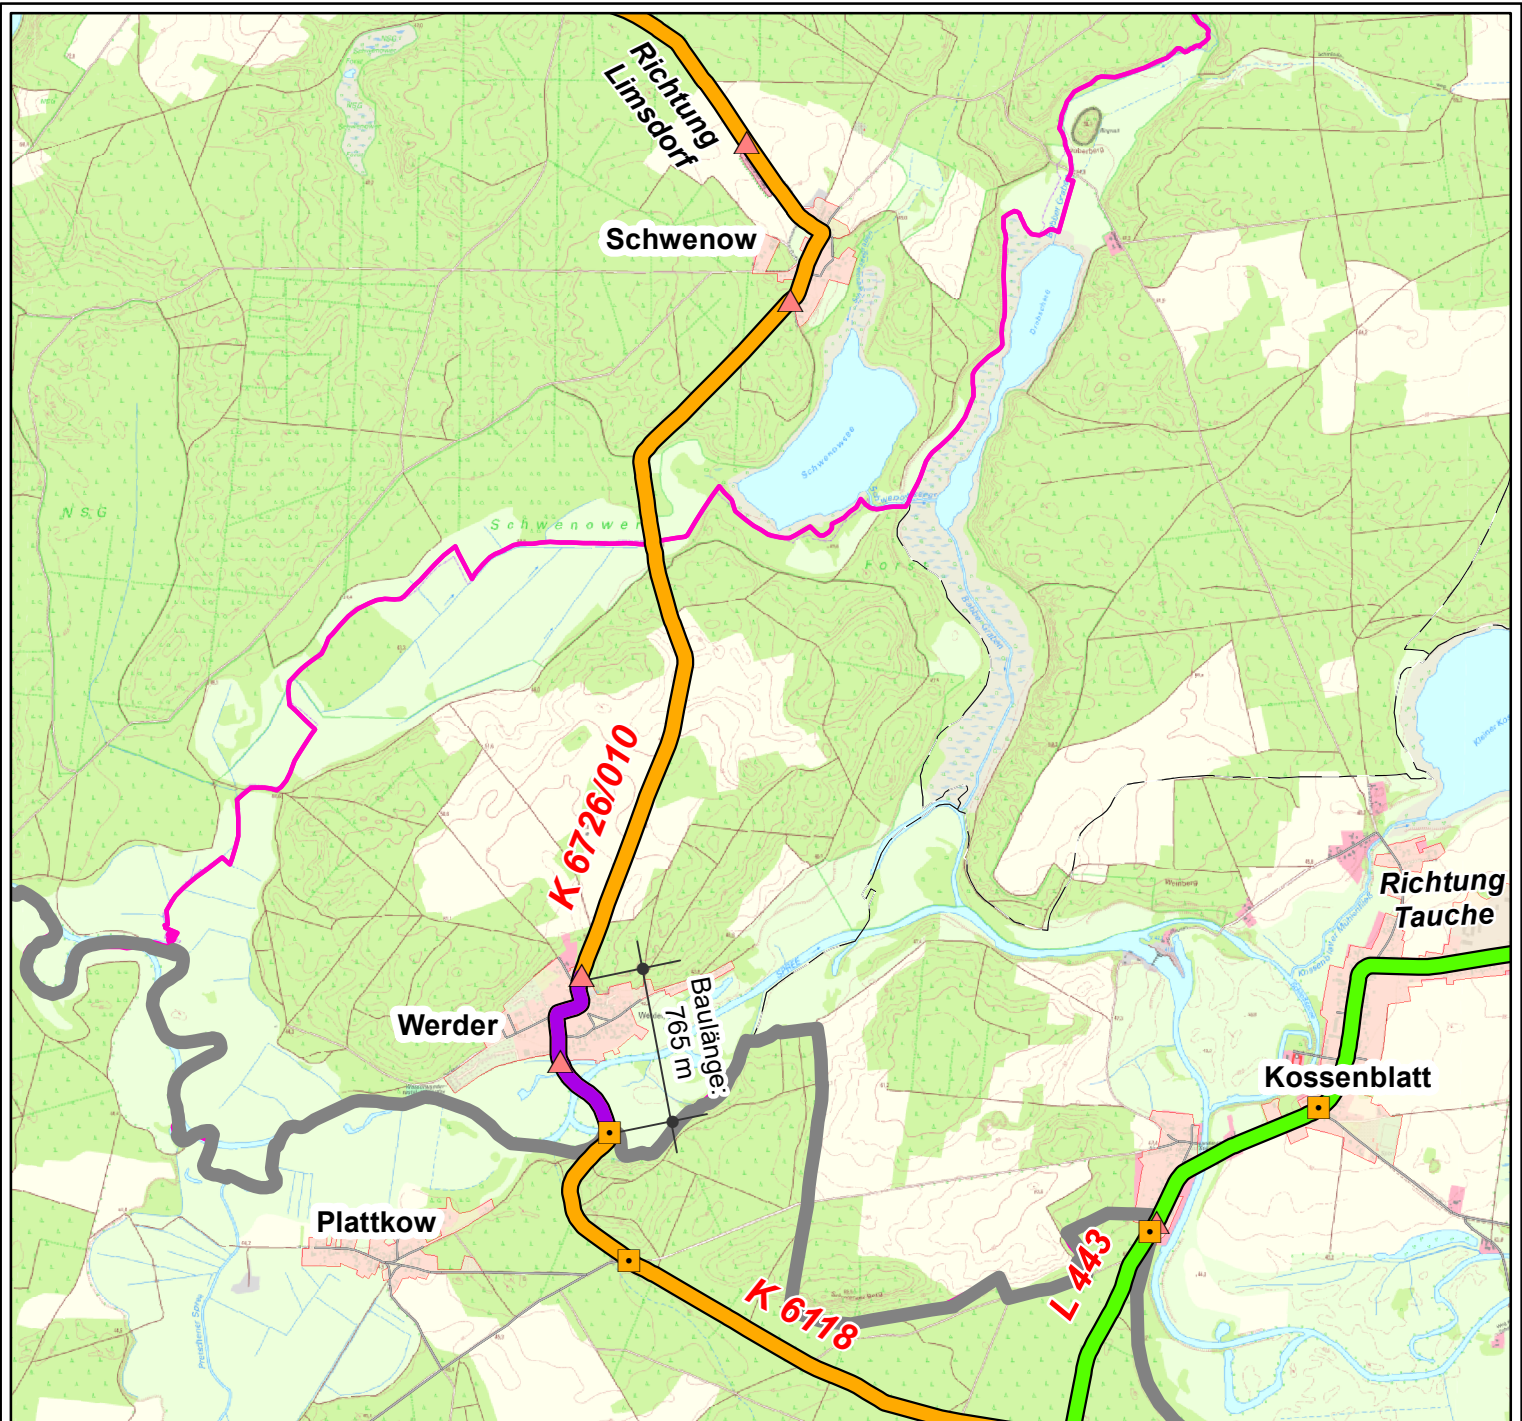

Landkreis Oder-Spree

Baubeschluss

Erneuerung der Kreisstraße
K 6726, Abschnitt 010,
OD Werder
von km 0,000 bis km 0,765

Legende:



Fahrbahn

Baulänge gesamt: 765 m

Ausbaubreite: 6,50 m

Bauweise: Asphalt



Gemeindegrenze

Bearbeitungsstand: November 2020

Erstellt und bearbeitet:

Dezernat III, Kataster- und Vermessungsamt

Diese Karte stammt aus einer Übernahme vom Landesamt für Straßenwesen Brandenburg, mit der Datenaktualität 2019 und wurde mit Ausnahme der Durchlässe an Autobahnen, Bundes- und Landesstraßen nach den Angaben des Sachgebietes kreisliche Infrastruktur auf den Stand Januar 2020 aktualisiert.

Das Wegenetz wurde als Hintergrundinformation aus den ATKIS-Daten der Landesvermessung und Geobasisinformation Brandenburg von o. g. Landesamt mit übernommen und nicht auf seine derzeitige Korrektheit überprüft.

Darstellungsmaßstab: 1 : 30.000

Kartengrundlage: ATKIS DLM/1, TK 25 und TK 10 der Landesvermessung und Geobasisinformation Brandenburg

© GeoBasis-DE/LGB 2019

Im Original: Maßstab 1 : 25.000 / 1 : 10.000

0 0,75 1,5
Kilometer



Übersichtsplan

