


Norden

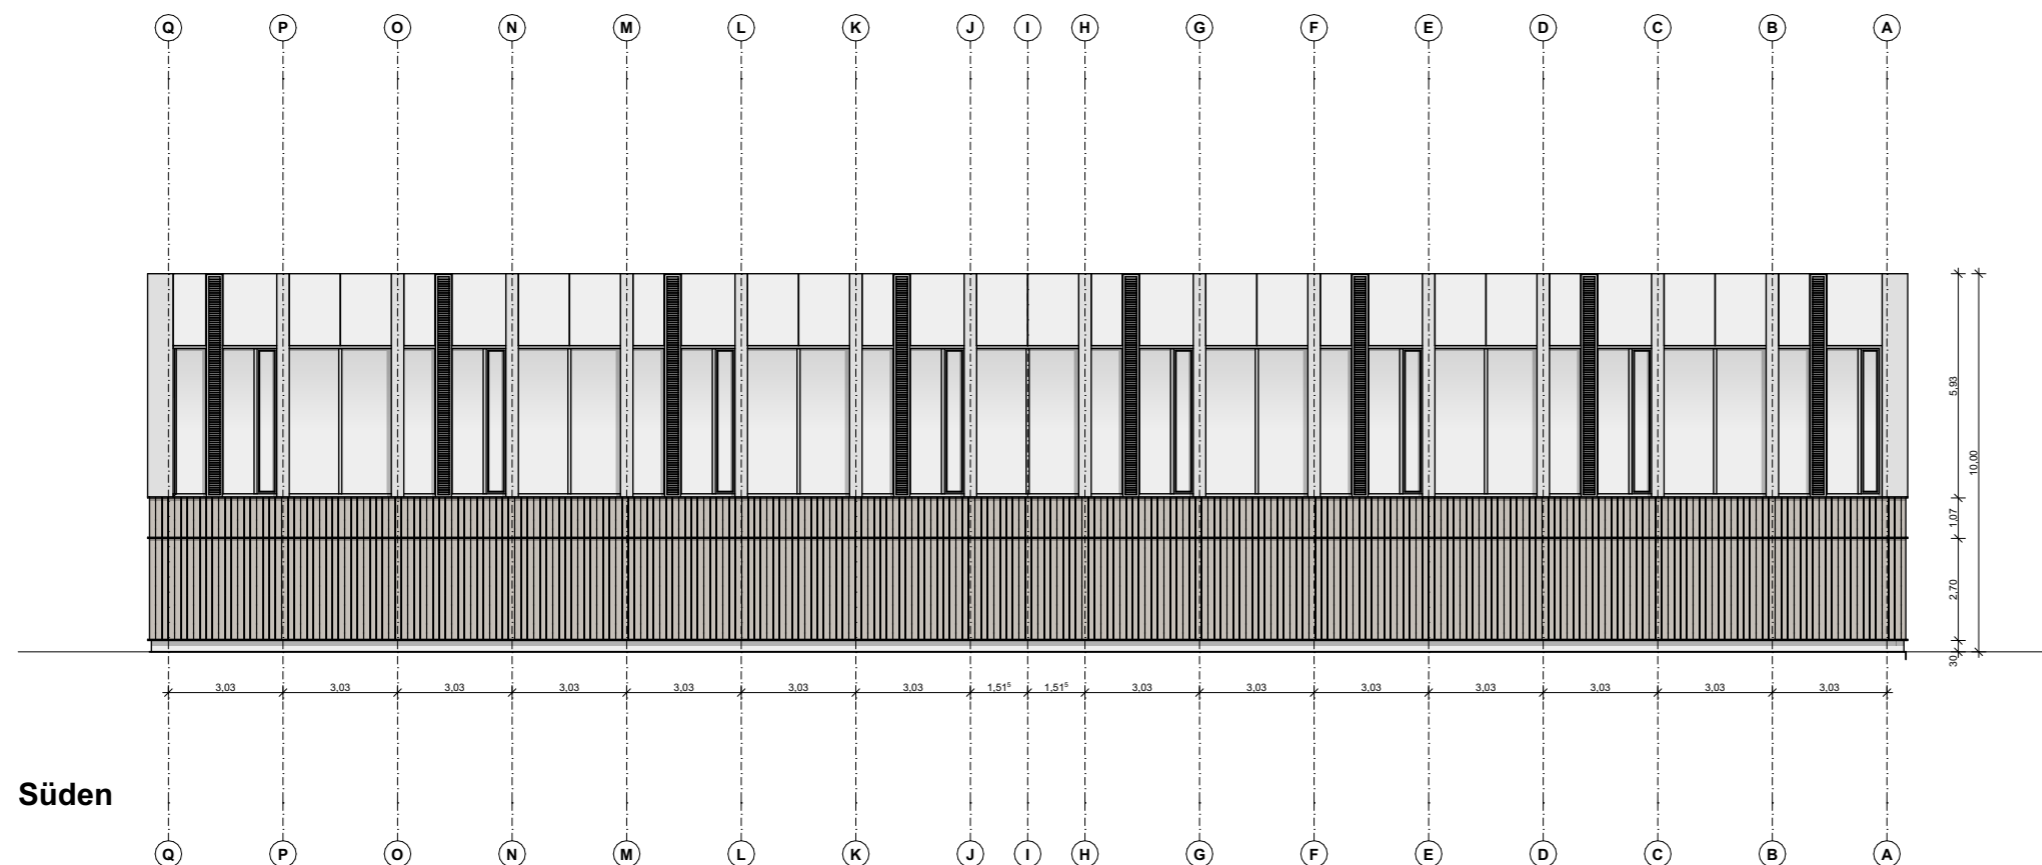

Süden

Vorentwurfsplanung
Sporthalle 1-geschossig
Ansichten Norden/ Süden

PROJEKT

SGS_Spregrundschule
Fürstenwalde Sporthalle
Beeskower Chaussee 12
15517 Fürstenwalde

DATUM

01.08.2022

MASSTAB

1:200

BAUHERR

Landkreis Oder-Spree
Dezernat III, Infrastruktur und Bauwesen
Breitscheidstraße 7
15848 Beeskow

BLATTFORMAT

DIN A3
420*297

ZEICHNET

MM

ARCHITEKT

IBUS-
/

GRUPPE

AP

#Architekt Firma
#Architekt Adresszeile 1, #Kontakt
Postleitzahl #Architekt Ort

INDEX

Tel.: #Architekt Telefonnummer
E-Mail: #Architekt E-Mail
Web: #Architekt Web



INHALT

Norden/Süden

PLANNUMMER

VE_Halle 1


VORABZUG

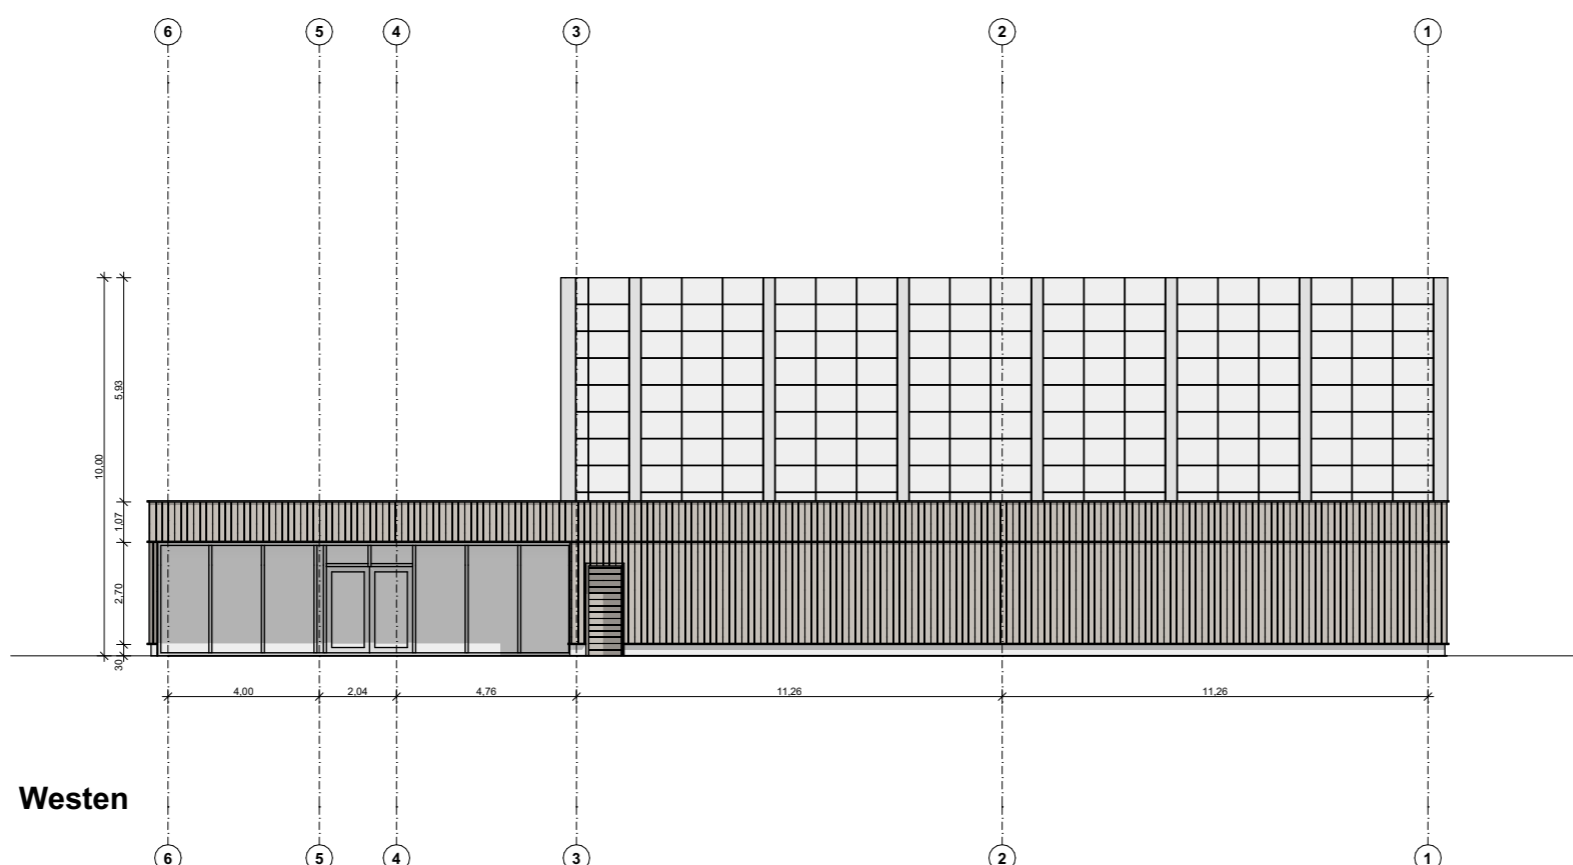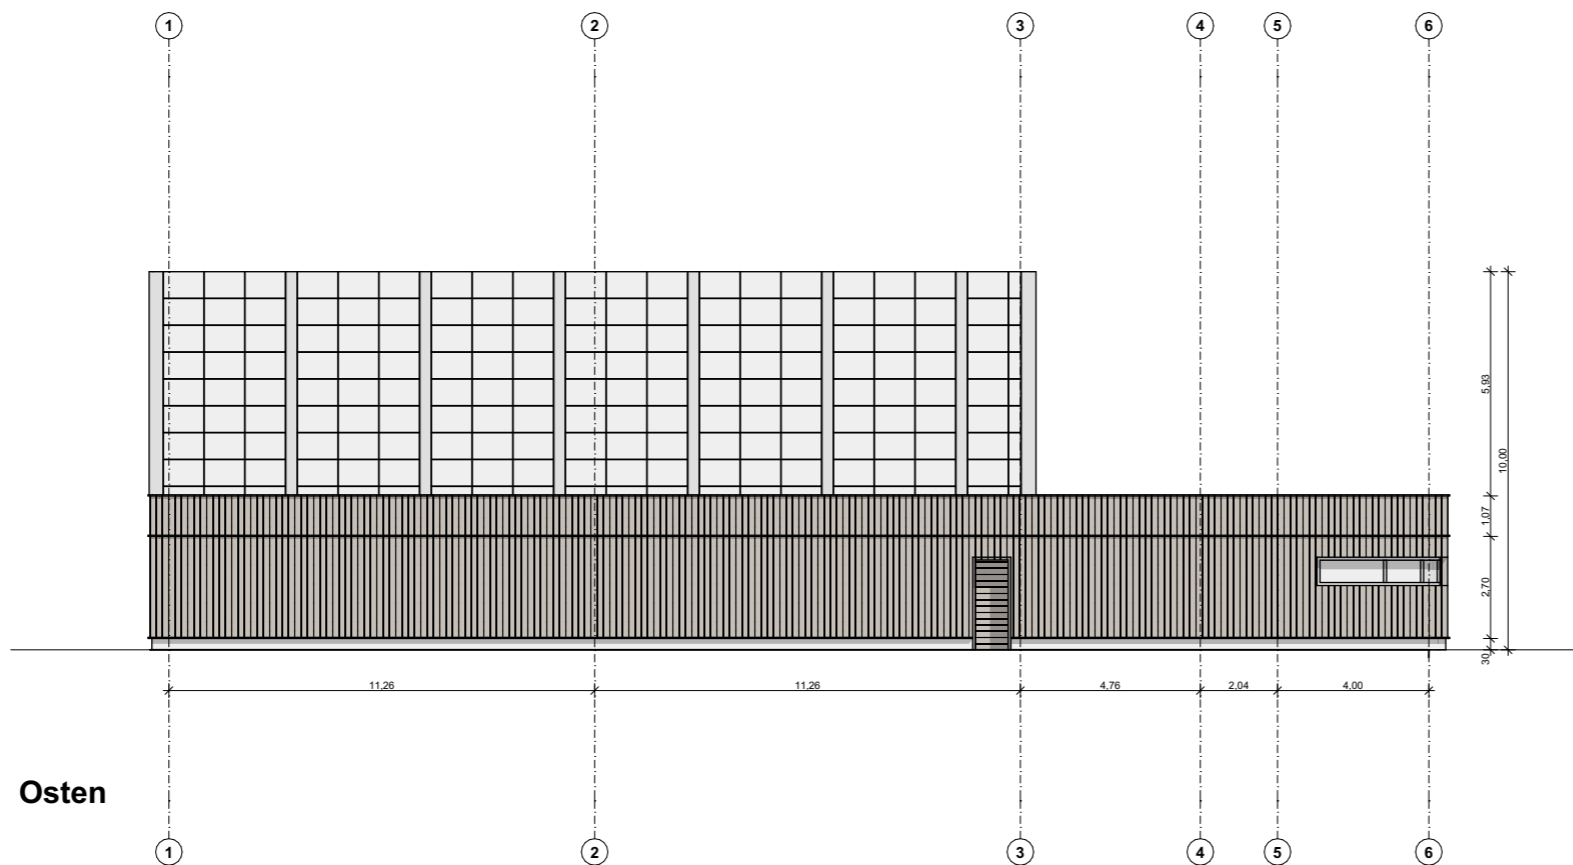

Vorentwurfsplanung
Sporthalle 1-geschossig
Ansichten Osten/ Westen

PROJEKT
SGS_Spregrundschule
Fürstenwalde Sporthalle
Beeskower Chausee 12
15517 Fürstenwalde

DATUM
01.08.2022

BAUHERR

Landkreis Oder-Spree
Dezernat III, Infrastruktur und Bauwesen
Breitscheidstraße 7
15848 Beeskow

MASSTAB
1:200

BLATTFORMAT
DIN A3
420*297

VORABZUG

ARCHITEKT
IBUS-
/
#Architekt Firma
#Architekt Adresszeile 1, #Kontakt
Postleitzahl #Architekt Ort
Tel.: #Architekt Telefonnummer
E-Mail: #Architekt E-Mail
Web: #Architekt Web


ZEICHNET
MM

GRUPPE
AP

INDEX

INHALT
Osten/Westen

PLANNUMMER
VE_Halle 1

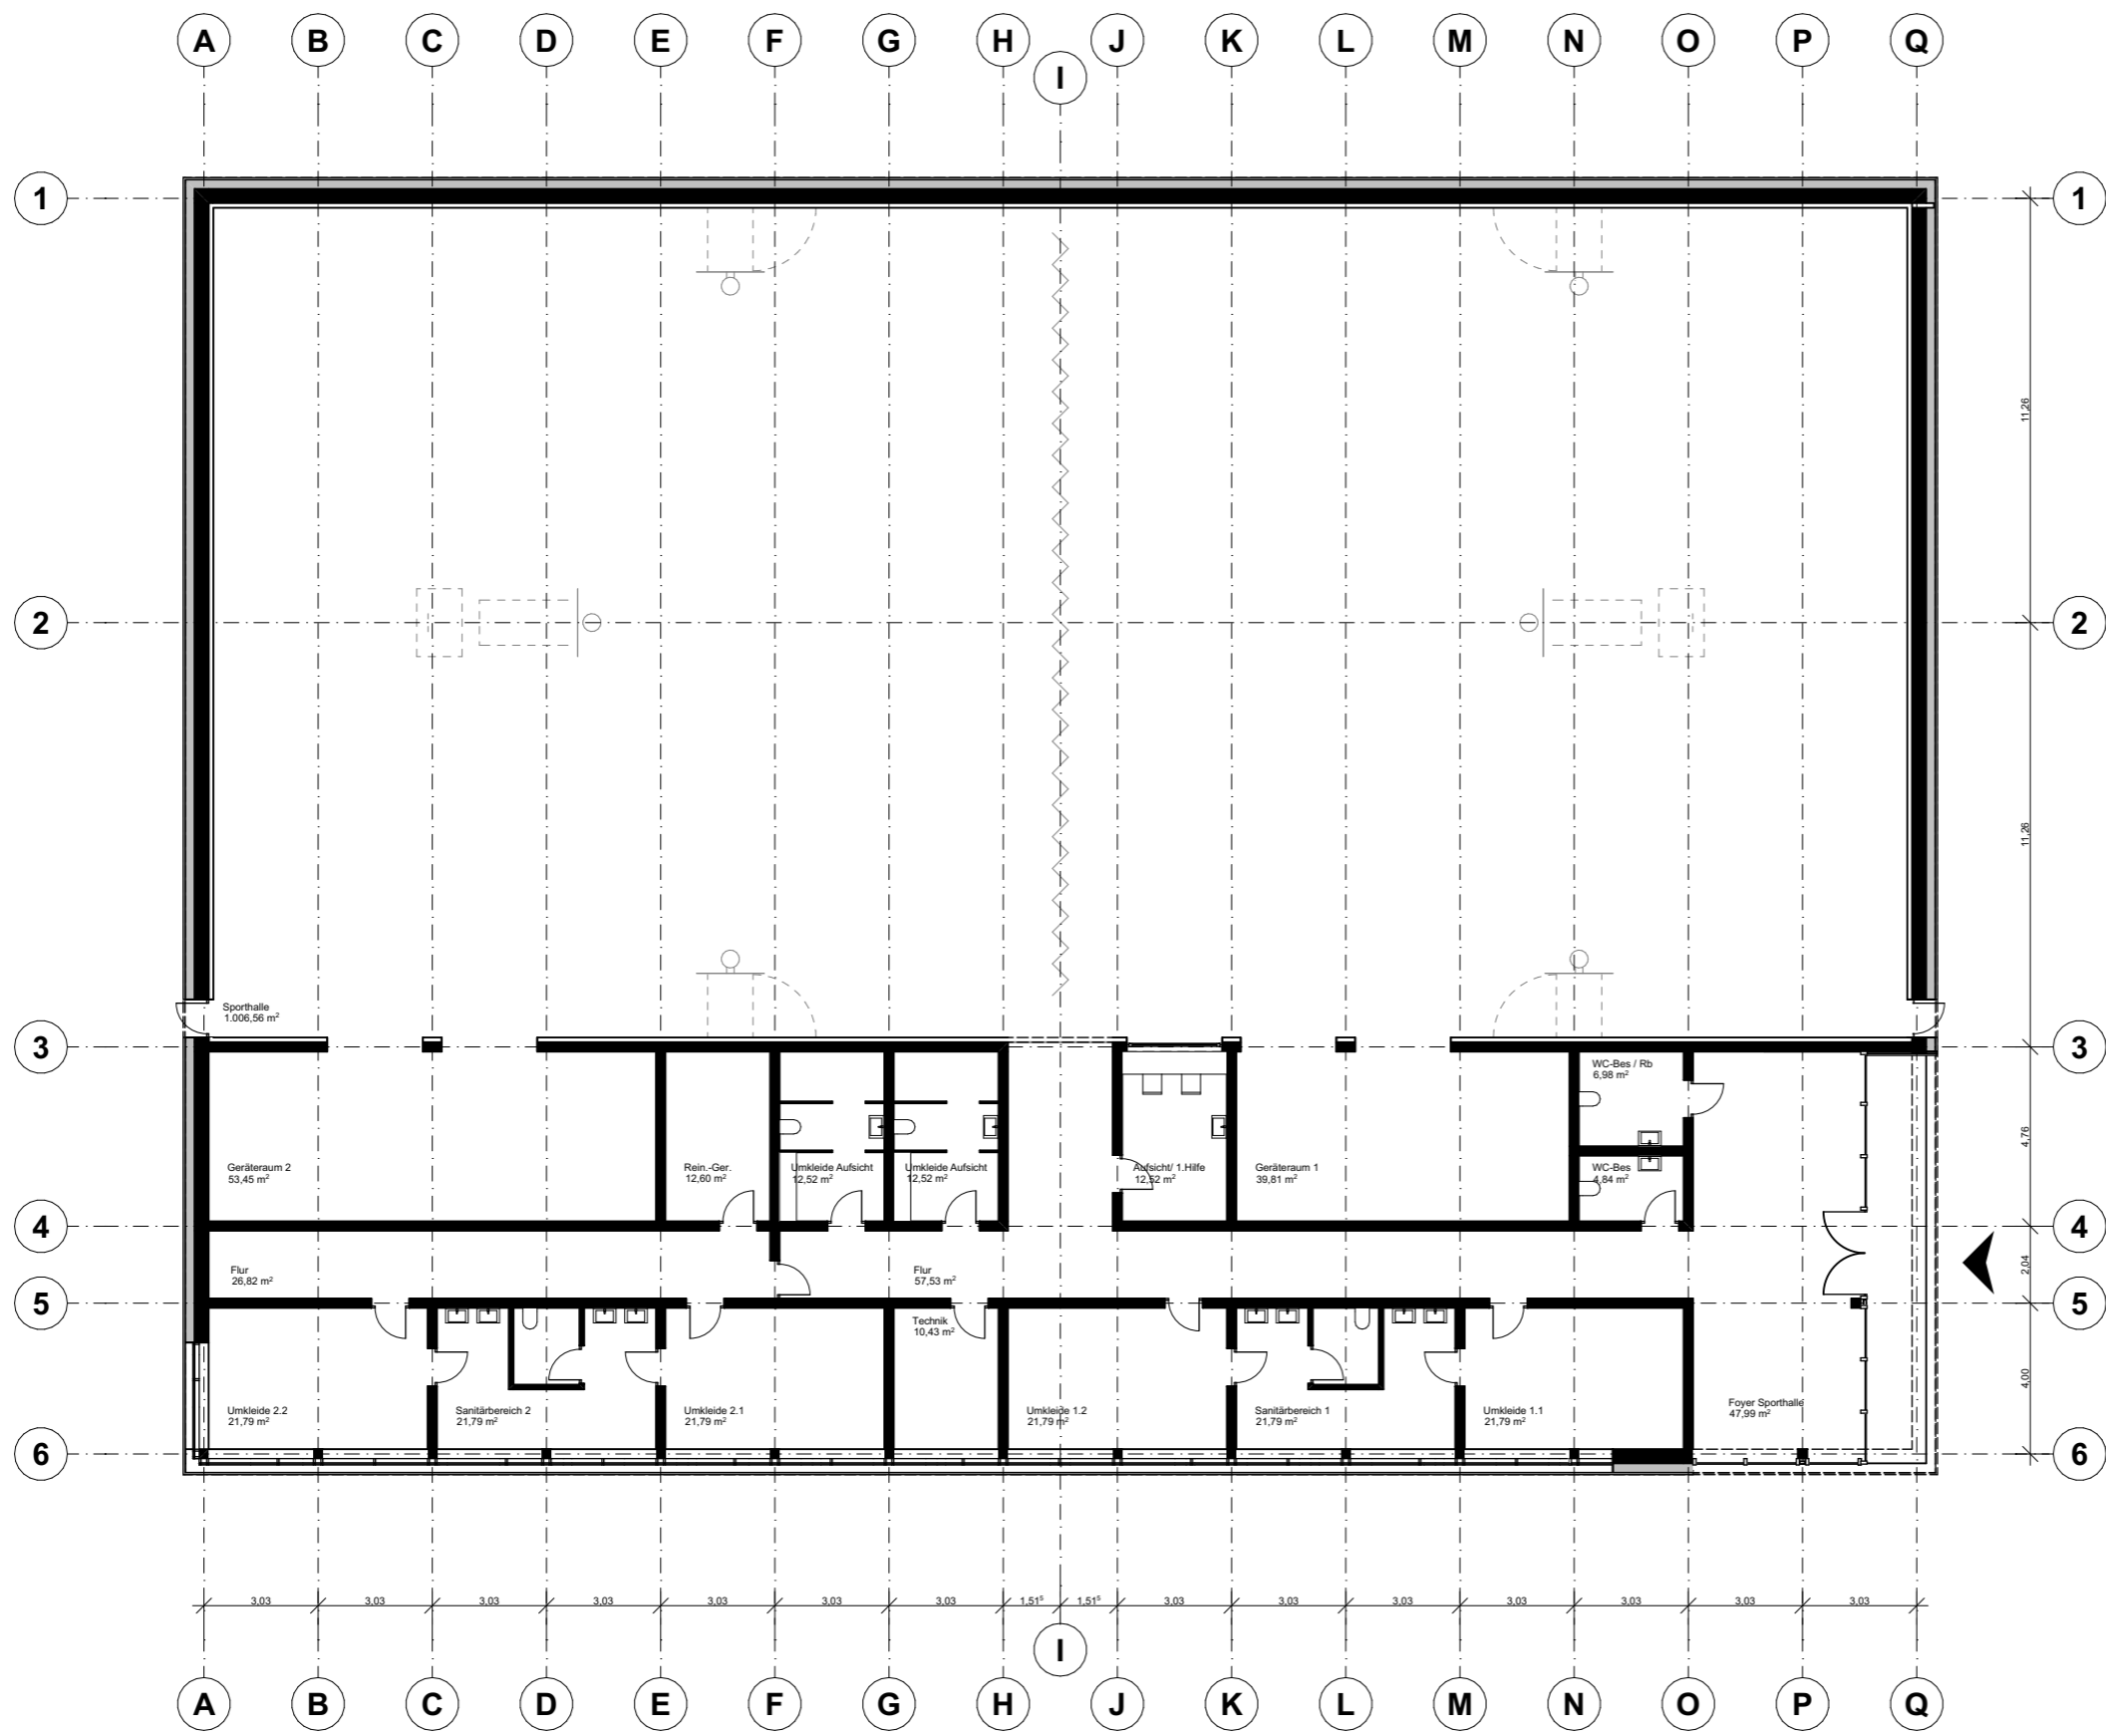

Vorentwurfsplanung
Sporthalle 1-geschossig
Grundriss Erdgeschoss

PROJEKT	DATUM
SGS Sprenggrundschule Fürstenwalde Sporthalle Beeskower Chaussee 12 15517 Fürstenwalde	01.08.2022
BAUHERR	MASSTAB
Landkreis Oder-Spree Dezernat III, Infrastruktur und Bauwesen Breitscheidstraße 7 15848 Beeskow	1:200
ARCHITEKT	BLATTFORMAT
IBUS- /	DIN A3 420*297
#Architekt Firma #Architekt Adresszeile 1, #Kontakt Postleitzahl #Architekt Ort	ZEICHNET
Tel.: #Architekt Telefonnummer E-Mail: #Architekt E-Mail Web: #Architekt Web	MM
INHALT	GRUPPE
Grundriss EG	AP
	INDEX
	PLANNUMMER
	VE_Halle 1

VORABZUG