


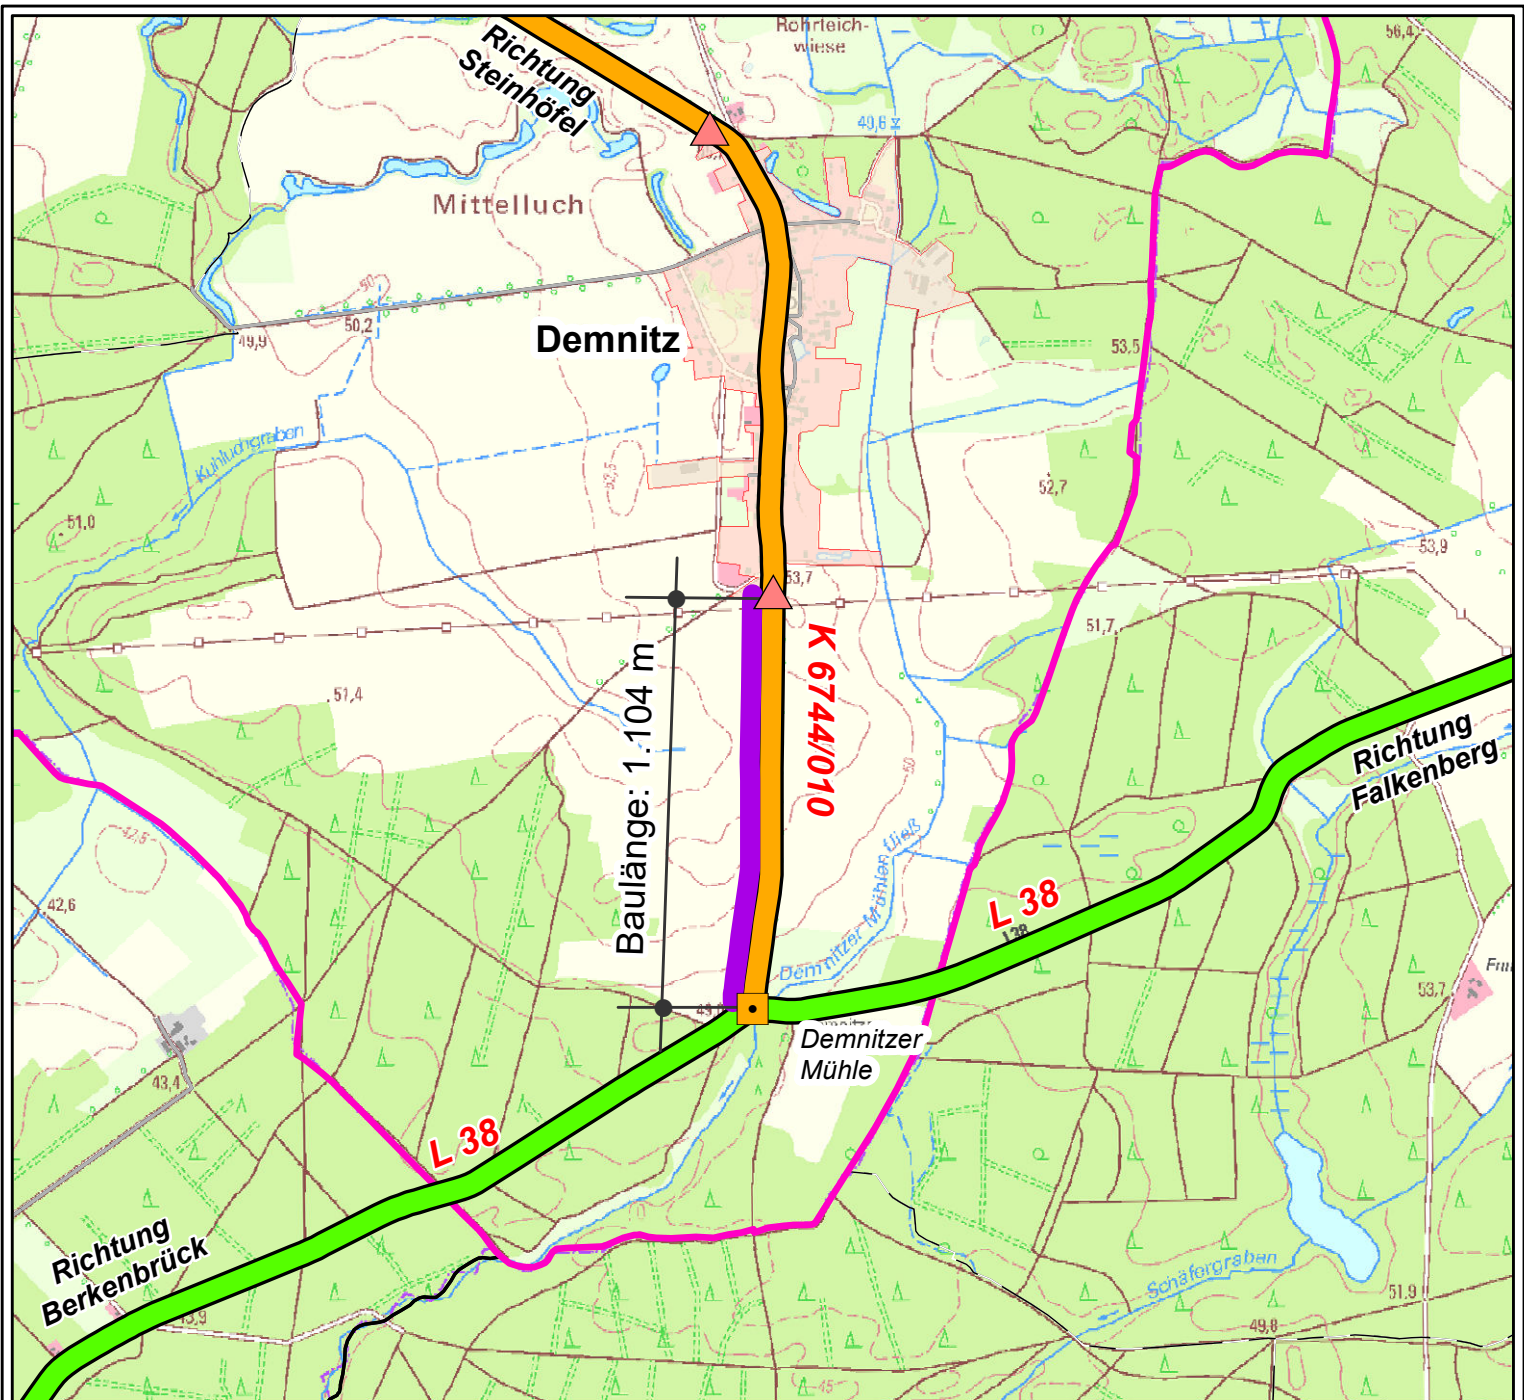

Landkreis Oder-Spree

Bauvorhaben

Radwegebau an der
Kreisstraße K 6740,
Abschnitt 010,
2. Bauabschnitt
L 38 km 0,000 bis
OA Demnitz km 1,104

Legende:

- 2. Bauabschnitt
- Baulänge gesamt: 1.104 m
- Ausbaubreite: 2,50 m
- Bauweise: Asphalt
- Gemeindegrenze

Bearbeitungsstand: Oktober 2023

Erstellt und bearbeitet:

Dezernat III, Kataster- und Vermessungsamt

Diese Karte stammt aus einer Übernahme vom Landesamt für Straßenwesen Brandenburg, mit der Datenaktualität 2023 und wurde mit Ausnahme der Durchlässe an Autobahnen, Bundes- und Landesstraßen nach den Angaben des Sachgebietes kreisliche Infrastruktur auf den Stand Juli 2023 aktualisiert.
Das Wegenetz wurde als Hintergrundinformation aus den ATKIS-Daten der Landesvermessung und Geobasisinformation Brandenburg von o. g. Landesamt mit übernommen und nicht auf seine derzeitige Korrektheit überprüft.

Darstellungsmaßstab: 1 : 20.000

Kartengrundlage: ATKIS DLM/1, DTK 25 und DTK 10 der Landesvermessung und Geobasisinformation Brandenburg

© GeoBasis-DE/LGB 2021

Im Original: Maßstab 1 : 25.000 / 1 : 10.000

0 0,5 1 Kilometer



Übersichtsplan

