


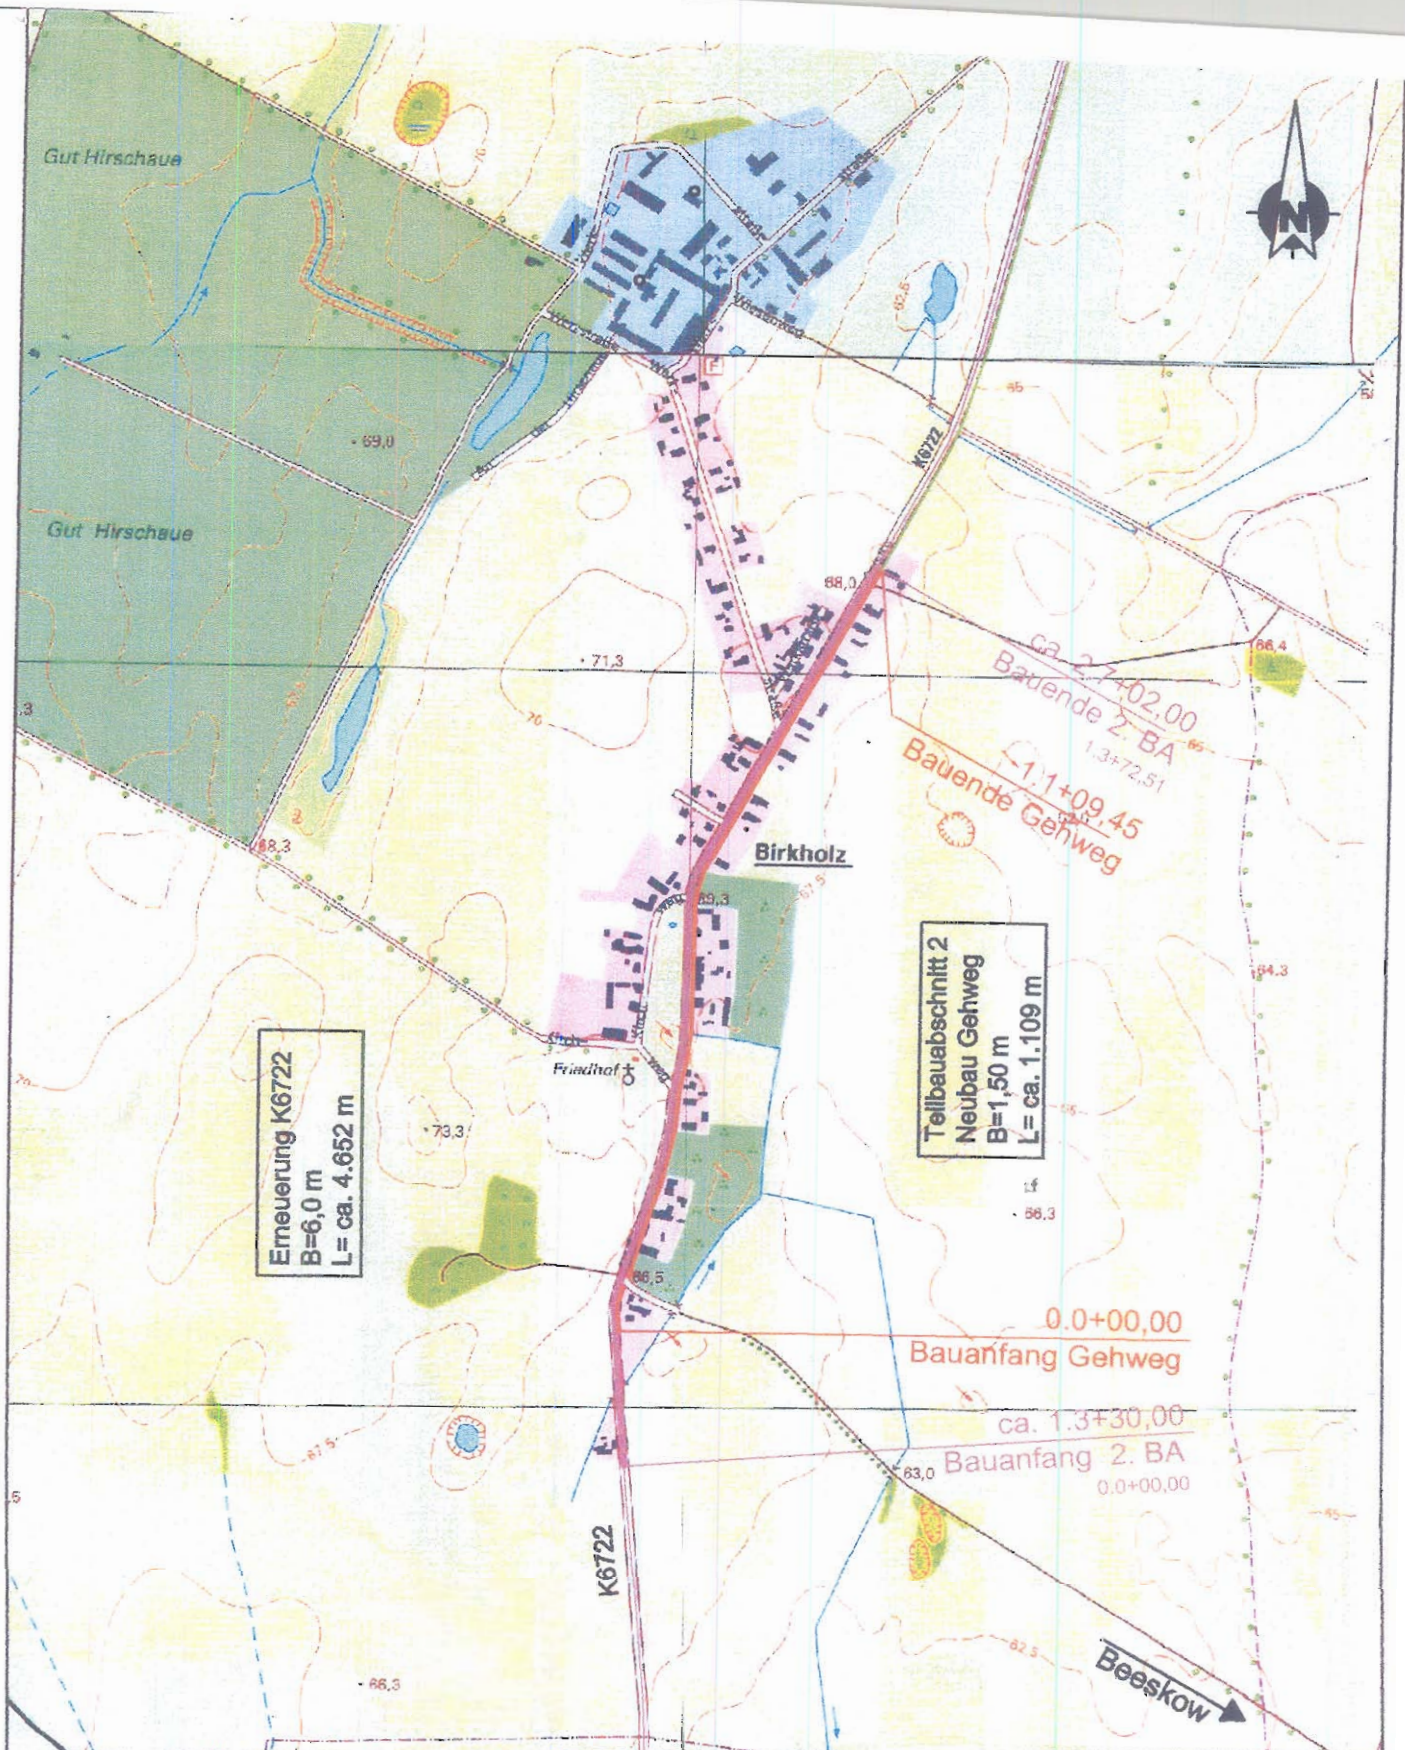

**PSI**

PLANUNGSGEMEINSCHAFT SPREENHAGENER INGENIEURE Manfred Rees  
15528 SPREENHAGEN SIEDLERWEG 12 Tel.:033633/65400 Fax:033633/65402  
BERATUNG PLANUNG BAUBETREUUNG WERTERMITTLUNG PROJEKTSTEUERUNG

BAUHERR: Landkreis Oder-Spree

VORHABEN: Erneuerung K6722  
2. BA Ortsdurchfahrt Birkholz  
1. und 2. Teilbauabschnitt

DARSTELLUNG: Übersichtskarte

|                                   |                               |
|-----------------------------------|-------------------------------|
| PLANUNGSSTUFE:<br><b>AP</b>       | BLATT-NR.:<br><b>3/1</b>      |
| AUFTRAGSNUMMER:<br><b>0601</b>    |                               |
| DATUM:<br>Mai 2006                | MASSSTAB:<br><b>1:10.000</b>  |
| GEZEICHNET:<br><i>F. Borowski</i> | BEARBEITET:<br><i>M. Rees</i> |

— Erneuerung K6722  
— Neubau Gehweg