


Lage Grundsatz beschluss

Ansicht Ost M 1:250

Ansicht Nord M 1:250

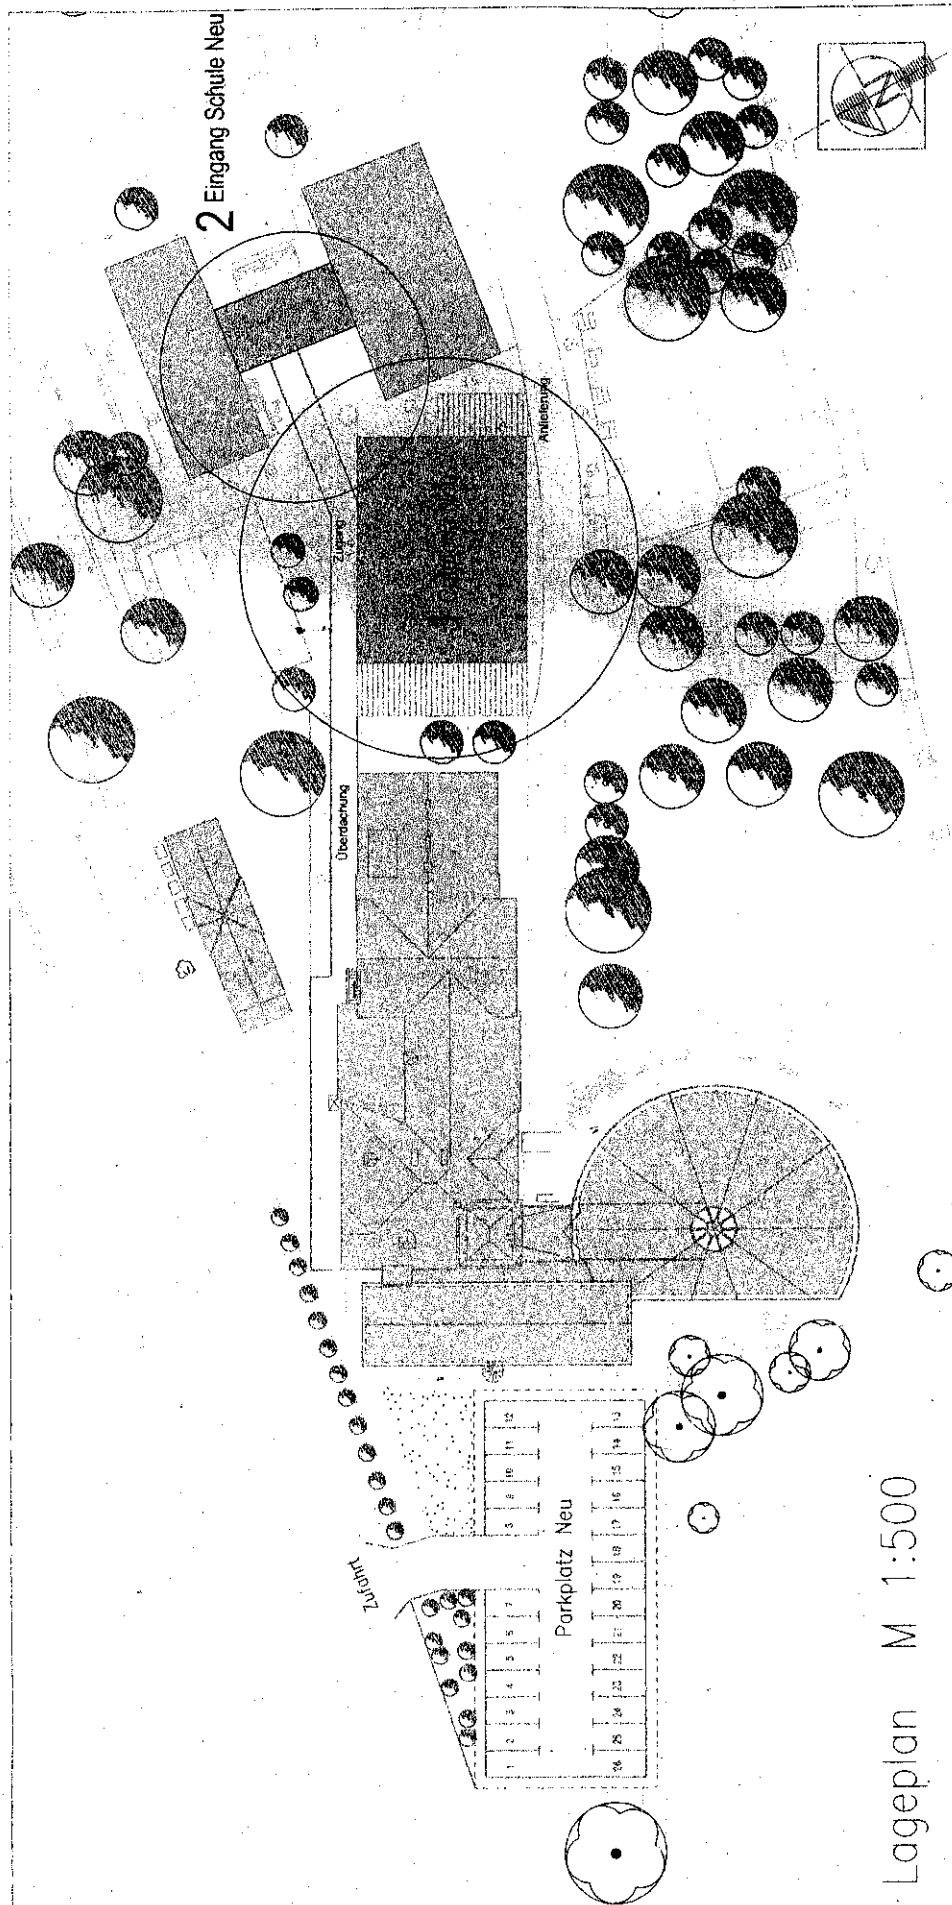

Lageplan M 1:500