


Carl Bechstein

Anlage 1




- ☐ Neu
☒ Abriss
☐ Planung

PLANUNG: M. Kramski  architekten ingenieure raumvermittler		
Mixdorfer Straße 4 15299 Müllrose Tel. 033668 71900		
Bauehr: Landkreis Oder-Spree R.-Breitscheid-Straße 7 15541 Beeskow		
Projekt: Außenanlagen Carl Bechsteins Gymnasium 15537 Erkner		

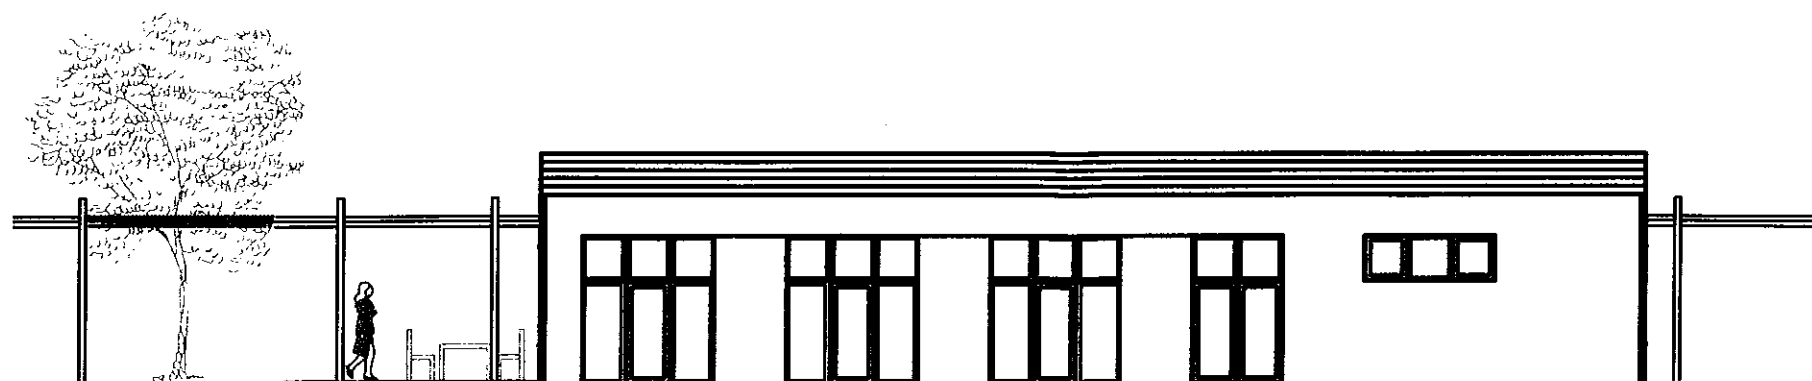

ANSICHT NEUZITTAUER STRASSE

Anlage 2

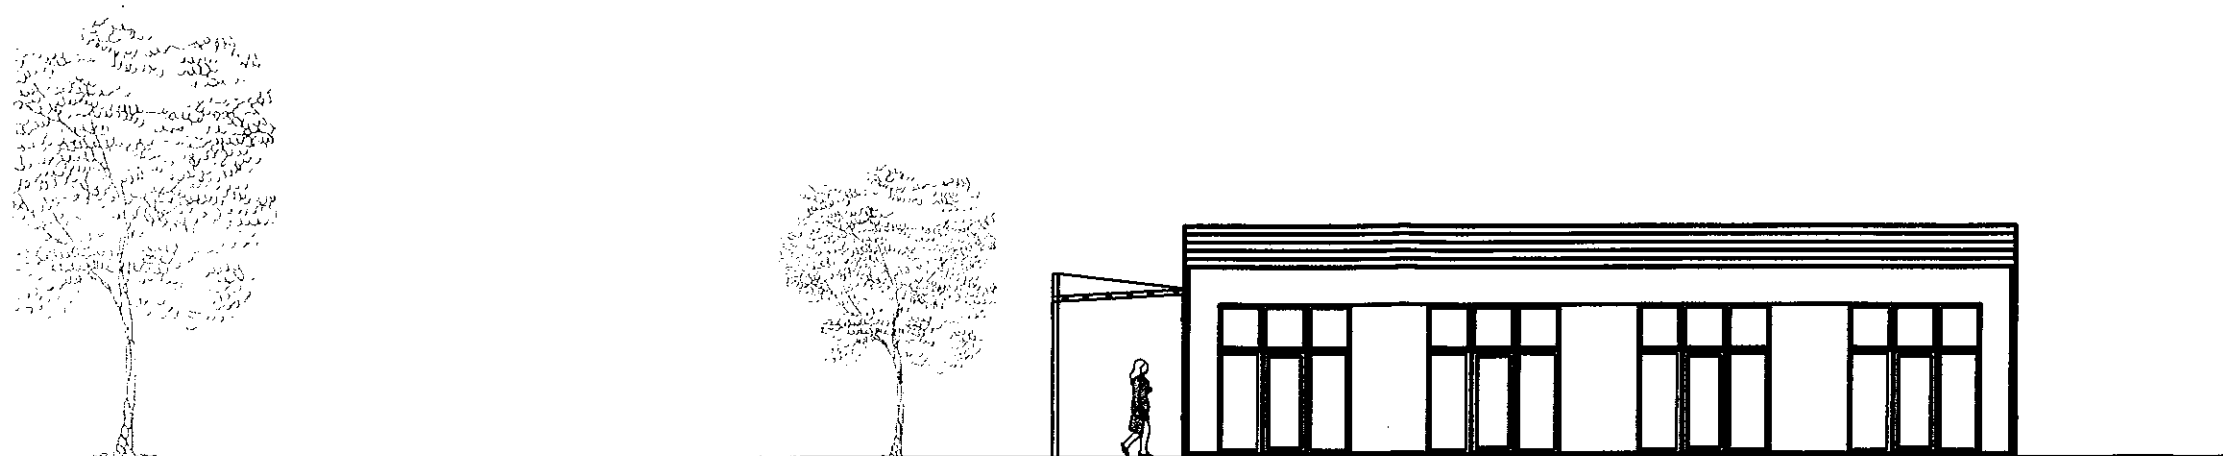

ANSICHT TERRASSE


PLANUNG:	M. Kramski
	KRAMSKI ARCHITEKTUR UND STATIK
	Mixdorfer Straße 4 15299 Müllrose Tel. 033606 71900
Bauherr:	Landkreis Oder-Spree R. Breitscheld Straße 7 15841 Beeskow
Projekt:	Neubau Cafeteria Carl Bechstein Gymnasium 15537 Erkner

Stand:	Änderungen:	Signum:
13.10.2006	E:\ARCH\GTC-CT\Wp\plan\gpr.ctb\Archiv-14.dwg	Kr.
	Datum: 16.10.2006	
Format:	Maßstab 1:100	
A2		
Entwurfsplanung		Bl.Nr.:
ANSICHTEN		07



ANSICHT EINGANG



Anlage 3

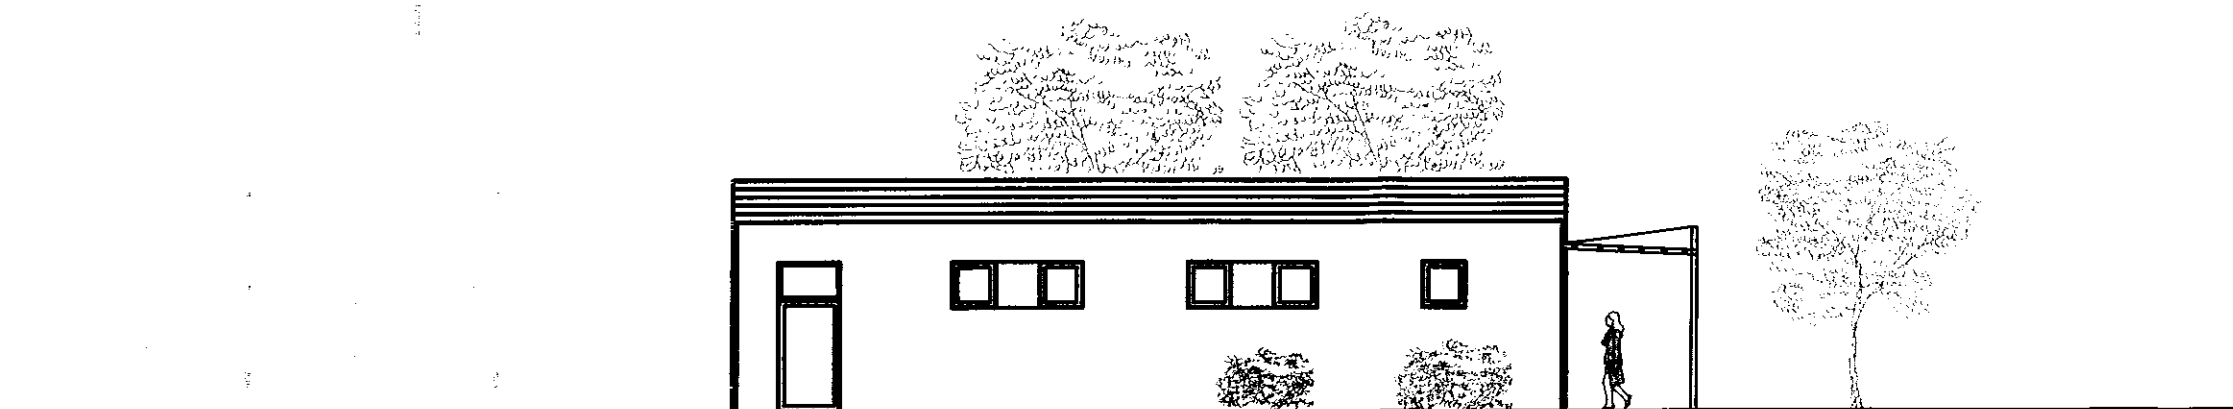

ANSICHT ANLIEFERUNG

PLANUNG:		
M. Kramski		
		
Mixdorfer Straße 4 15299 Mühlrose Tel. 033606 71900		
Bauherr:		
Landkreis Oder-Spree R. Breitscheld Straße 7 15841 Beeskow		
Projekt:		
Neubau Cafeteria Carl Bechstein Gymnasium 15537 Erkner		

Stand:	Änderungen:	Signum:
13.10.2006	K:\ARCH\1075-CT\Arch-projekt\proj_d_Archite-M. Kramski	
	Datum: 16.10.2006	Kr.
Format:	Maßstab 1:100	
A2		
Entwurfsplanung		Bl.Nr.:
ANSICHTEN		06

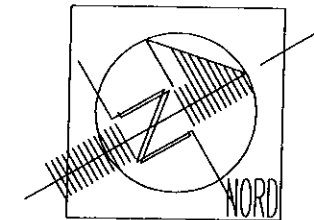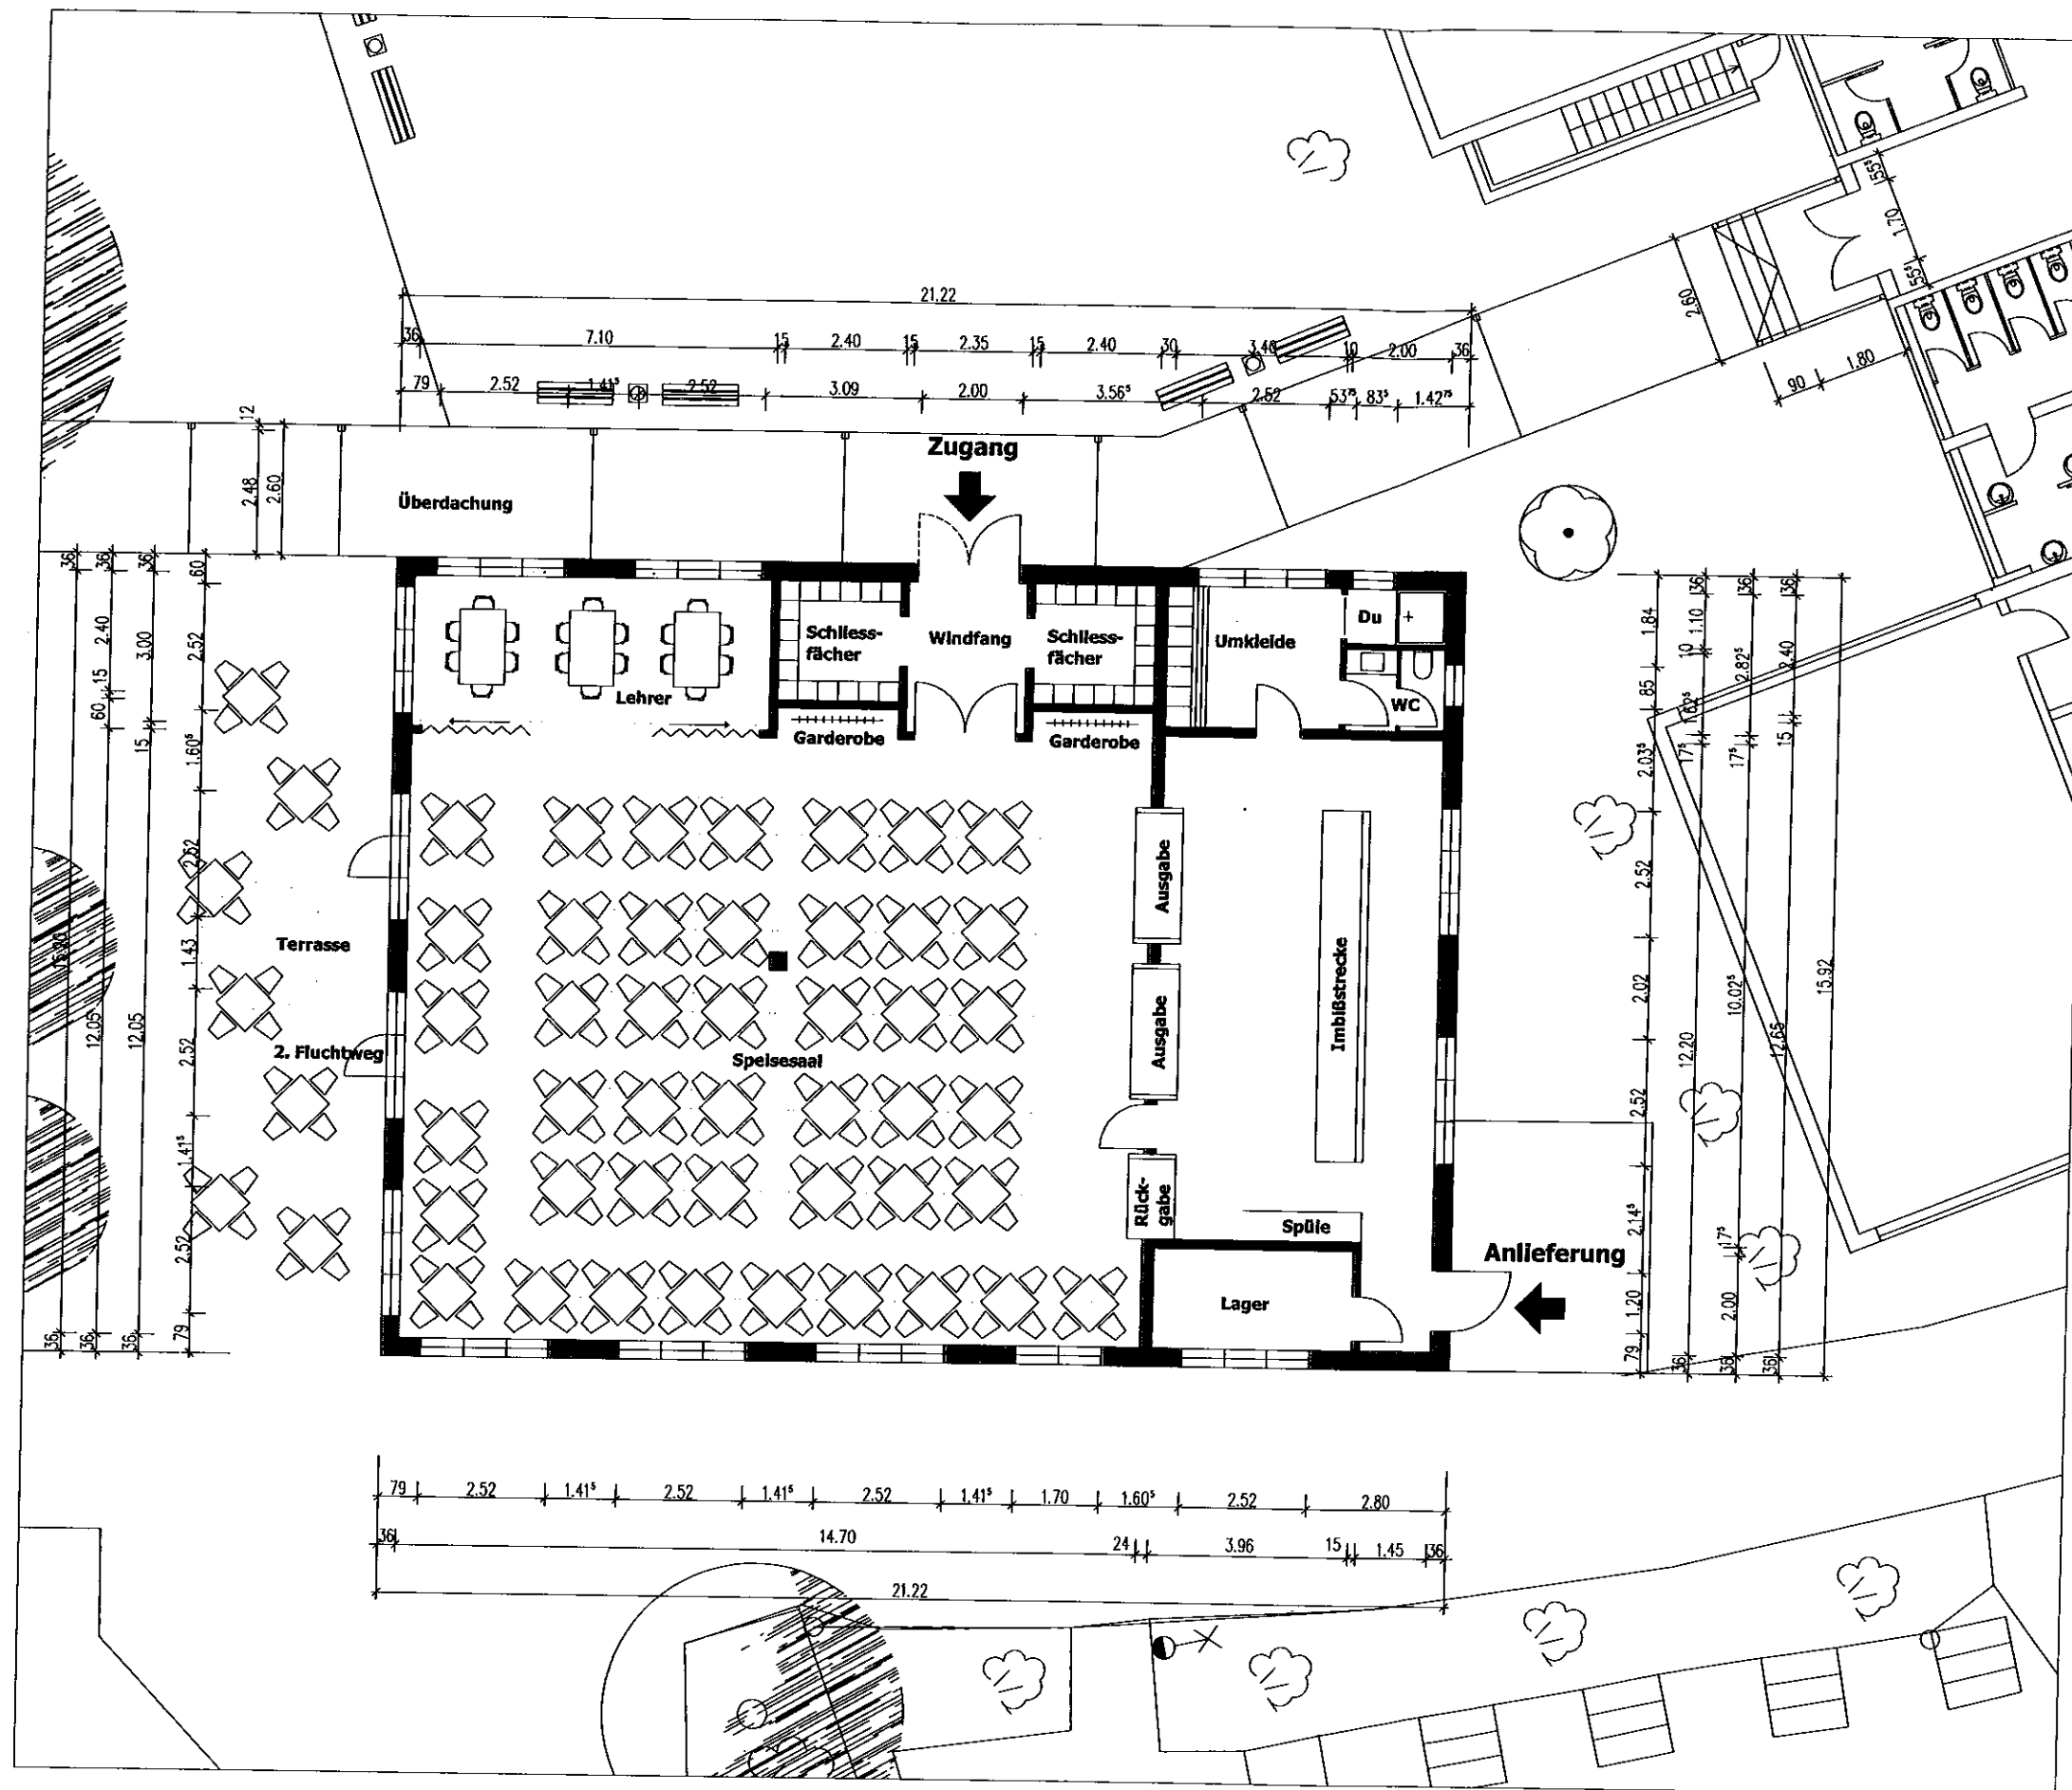

Anlage 4

MÖBELIERUNGSVARIANTE

LEHRER 18 Sitzplätze

SPEISESAL 176 Sitzplätze

PLANUNG:	
M.Kramski	
KRAMSKI	
Mixdorfer Straße 4	
15299 Müllrose Tel. 033606 71900	
Bauherr:	
Landkreis Oder-Spree	
R. Breitscheid Straße 7	
15841 Beeskow	
Projekt:	
Neubau Cafeteria	
Carl Bechstein Gymnasium	
15537 Erkner	

Stand:	Änderungen:	Signum:
13.10.2006	K:\ARCH\GYE-CT\hw-plans\gye_d_g1_14.dwg	
	Datum: 16.10.2006	Kr.
Format:	Maßstab 1:100	
A2		
Entwurfsplanung		Bl.Nr.:
ERDGESCHOSS MÖBELIERUNG		04

MÖBELIERUNG / ERDGESCHOSS