


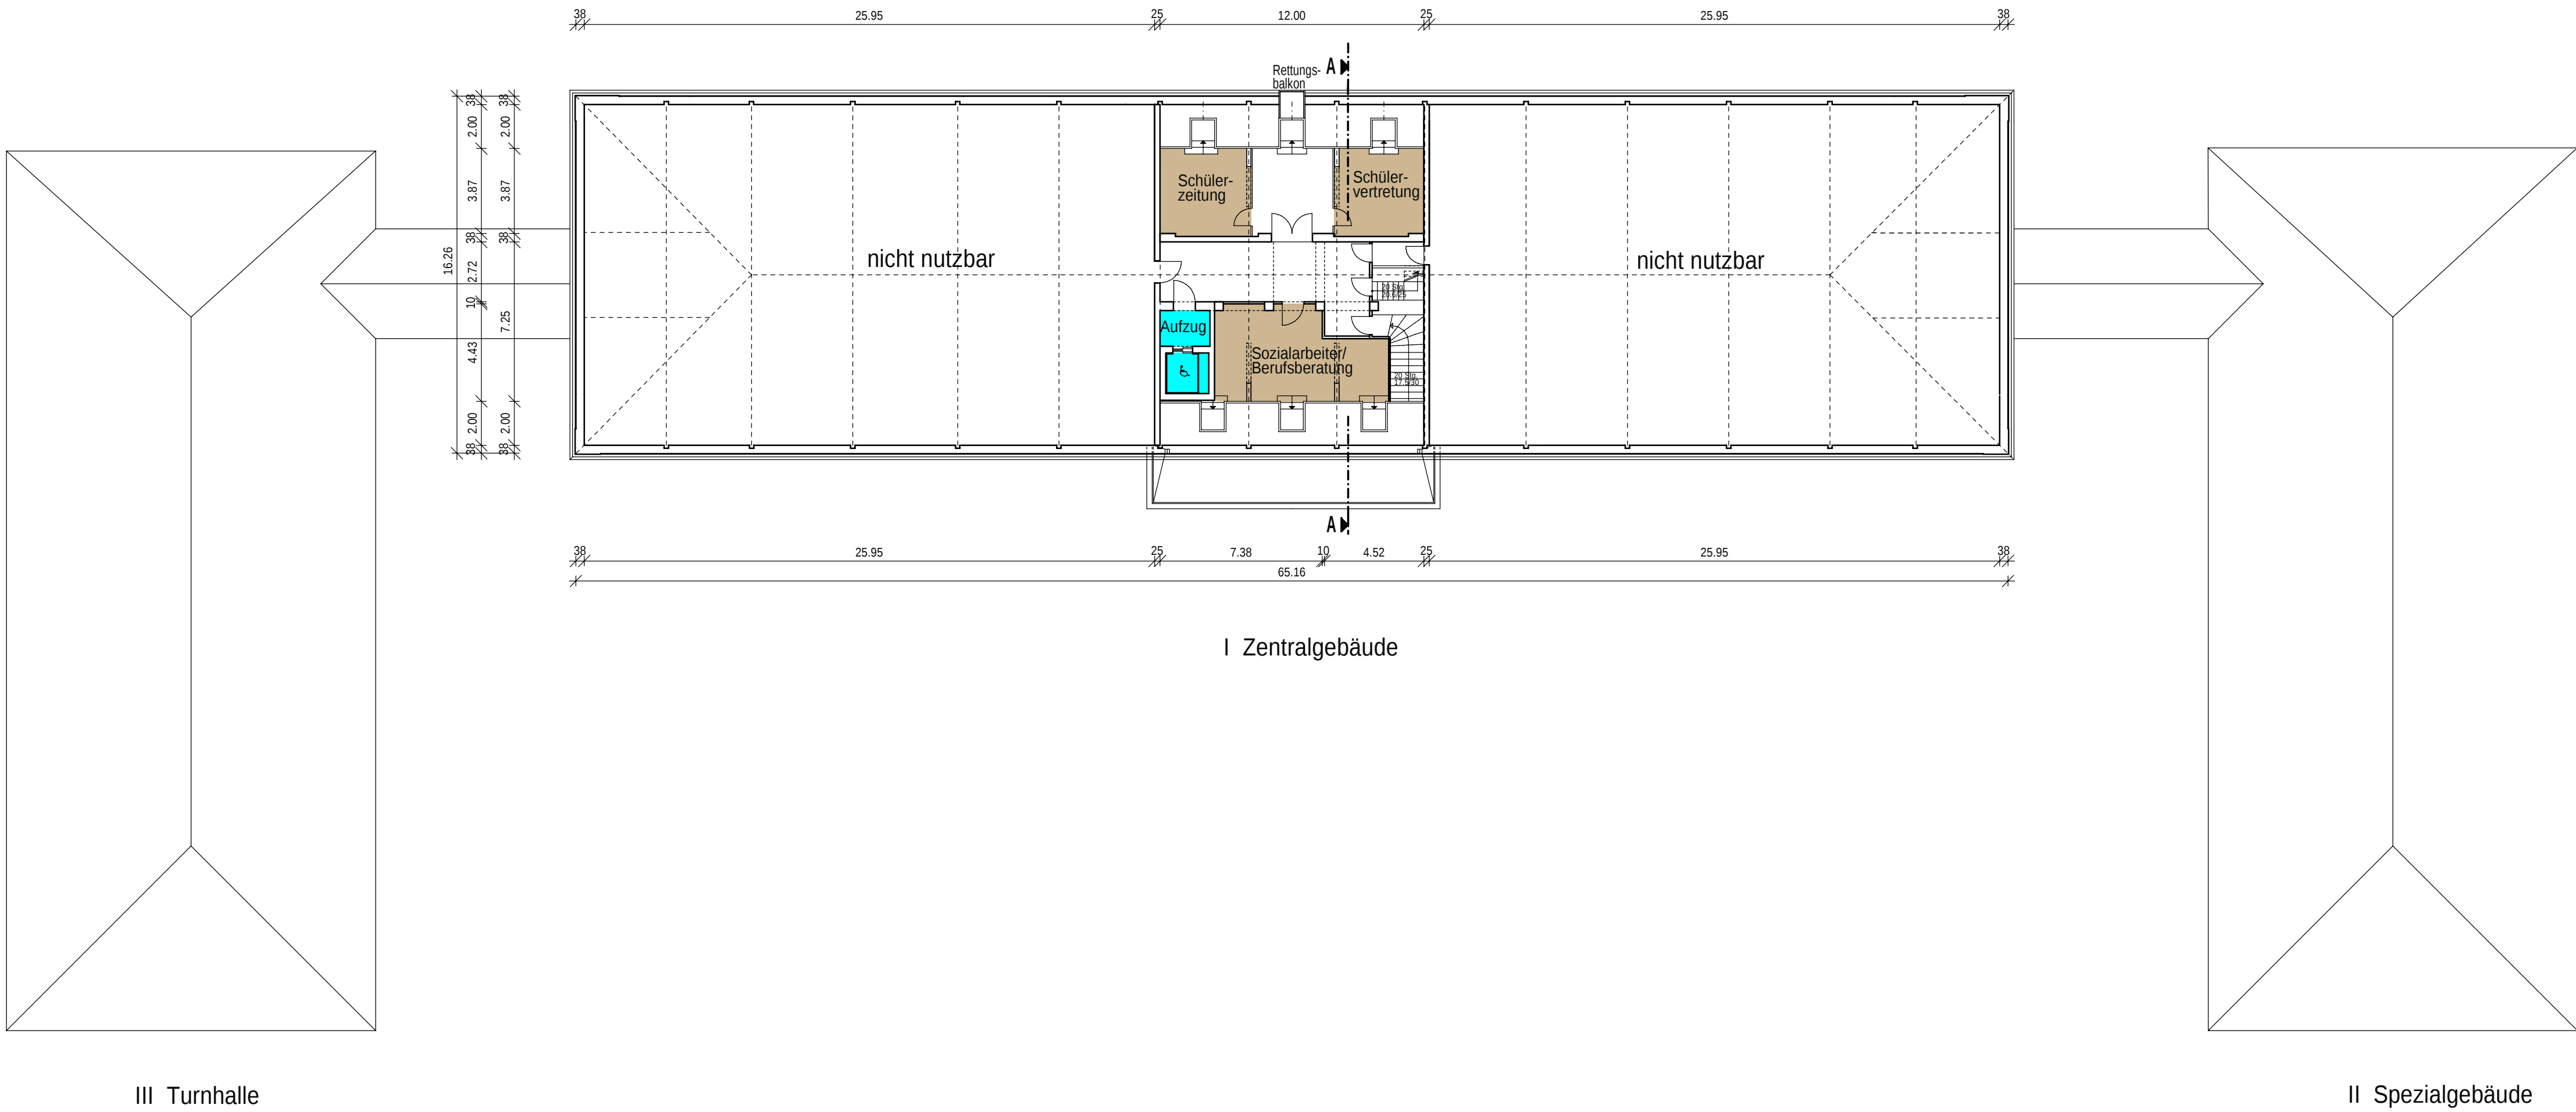

I Zentralgebäude

III Turnhalle

II Spezialgebäude

Planer			Ingenieurbüro Hoch- und Tiefbau eG		 www.iht-eg.de Architekten und Ingenieure
Architekt	He		Architekten und Ingenieure		
Zeichner	Kü		15890 Eisenhüttenstadt, Beeskower Str. 14 Tel. (03364) 4019-0, Fax (03364) 401940, E-mail: iht.eg@t-online.de		
Bauherr	LOS		Bauherr	Grundstück	
Datum	05.11.2009		Landkreis Oder/Spree Breitscheidstr.7 15848 Beeskow		
Planungsphase	Vorplanung				
Plangröße 700/420	Objekt	Umbau / Modernisierung Heineschule zur Gesamtschule Eisenhüttenstadt ; denkmalgerechte Sanierung (Teil I - Innenbereich)			Plan - Nr. VP-06
Maßstab 1:200	Planinhalt	Grundriß Dachgeschoss Gebäudekomplex - Raumprogramm Konzept-Lösung			Proj. - Nr. 09-055