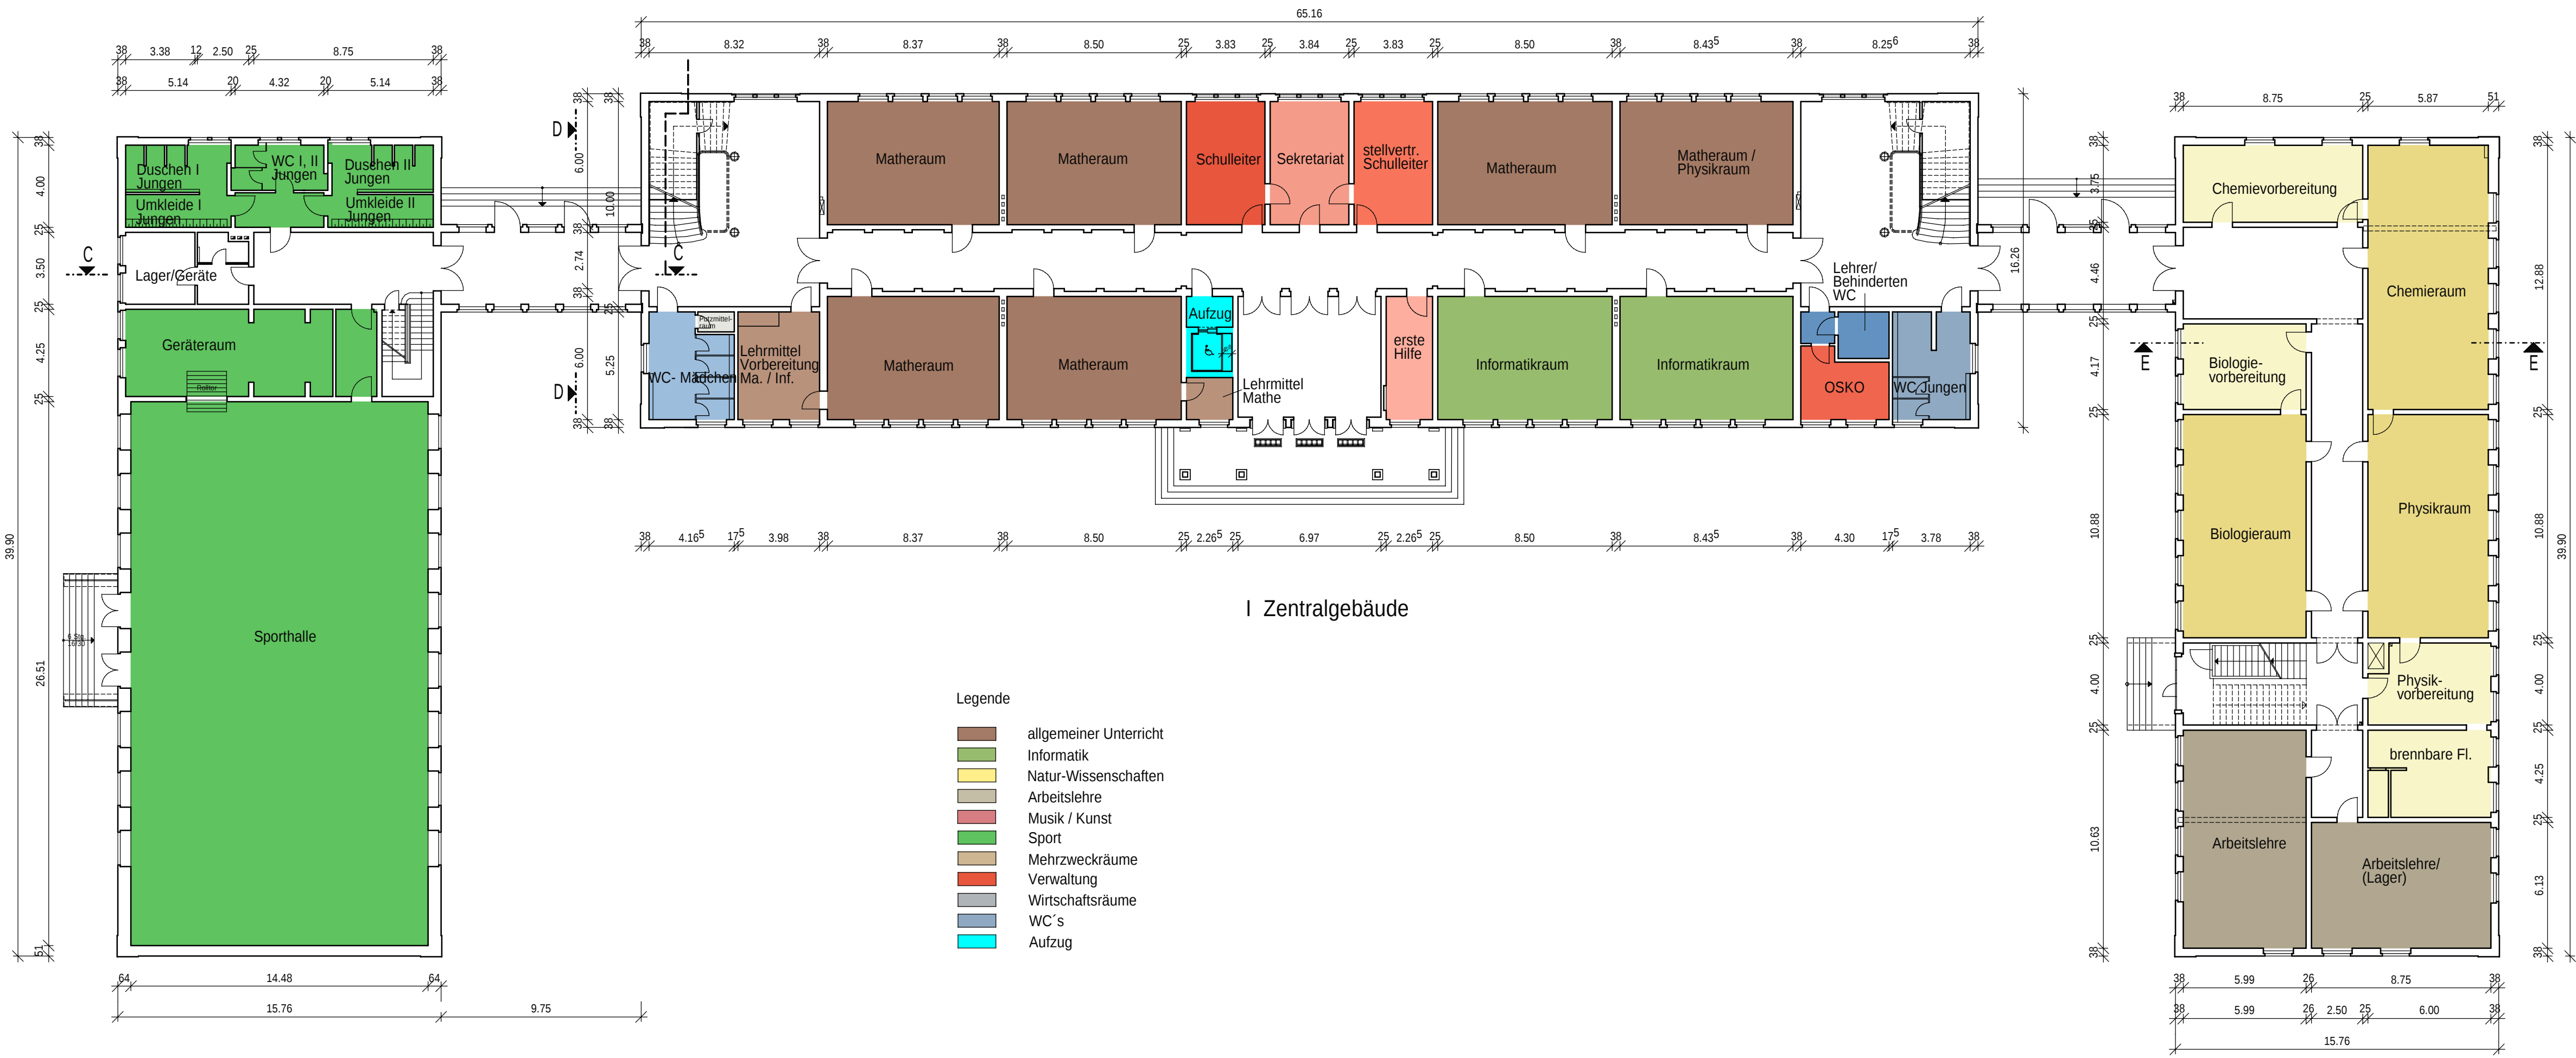


Planer		Ingenieurbüro Hoch- und Tiefbau eG		 Architekten und Ingenieure	
Architekt	He	Architekten und Ingenieure			
Zeichner	Kü	15890 Eisenhüttenstadt, Beeskower Str. 14 Tel. (03364) 4019-0, Fax (03364) 401940, E-mail: iht.eg@t-online.de			
Bauherr	LOS	Bauherr	Grundstück		
Datum	05.11.2009	Landkreis Oder/Spree Breitscheidstr.7 15848 Beeskow			
Planungsphase	Vorplanung				
Plangröße 700/420	Objekt	Umbau / Modernisierung Heineschule zur Gesamtschule Eisenhüttenstadt ; denkmalgerechte Sanierung (Teil I - Innenbereich)			Plan - Nr. VP-03
Maßstab 1:200	Planinhalt	Grundriß Erdgeschoss Gebäudekomplex - Raumprogramm Konzept-Lösung			Proj. - Nr. 09-055