

FOCKE
 ARCHITECTEN
LAGEPLAN
VARIANTE 1
M 1 : 500

Blatt 2
671

1393

1707

1177

1112

1110

1708

1725

1725

1725

1710

Anschluss Blatt 1

Anschluss Blatt 2

Pavillon

Schule

Hauptgebäude III

Turnhalle

Aula

Schüler
Speisenz.






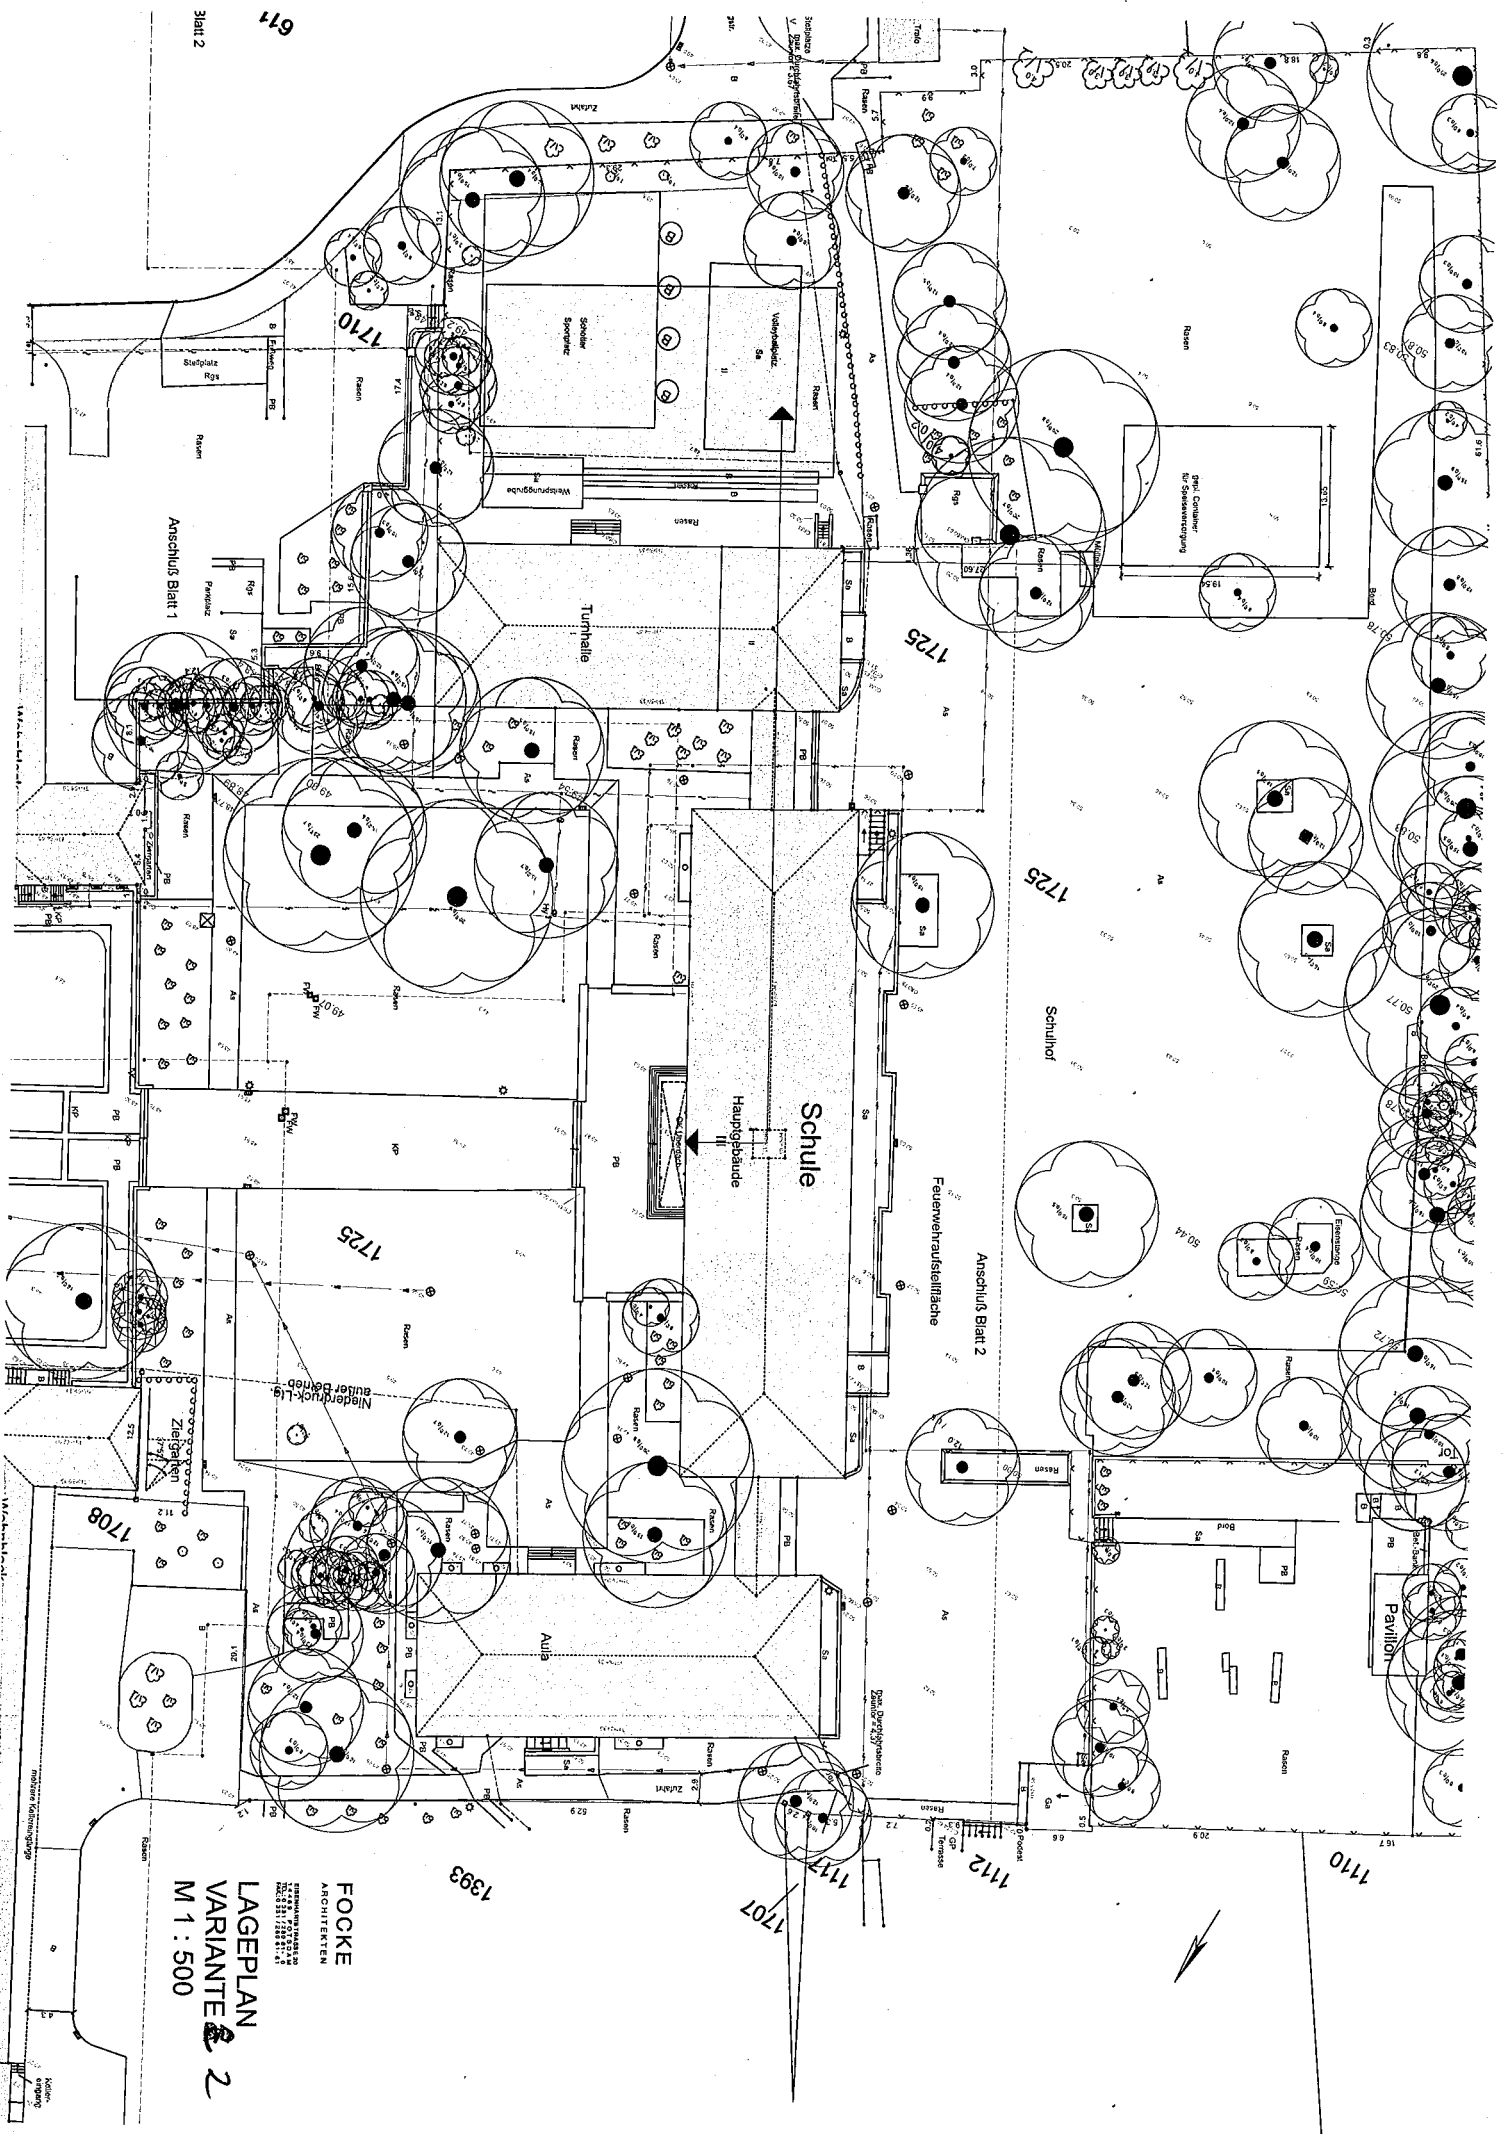

FOCKE
 ARCHITECTEN

LAGEPLAN
VARIANTE 2
M 1 : 500

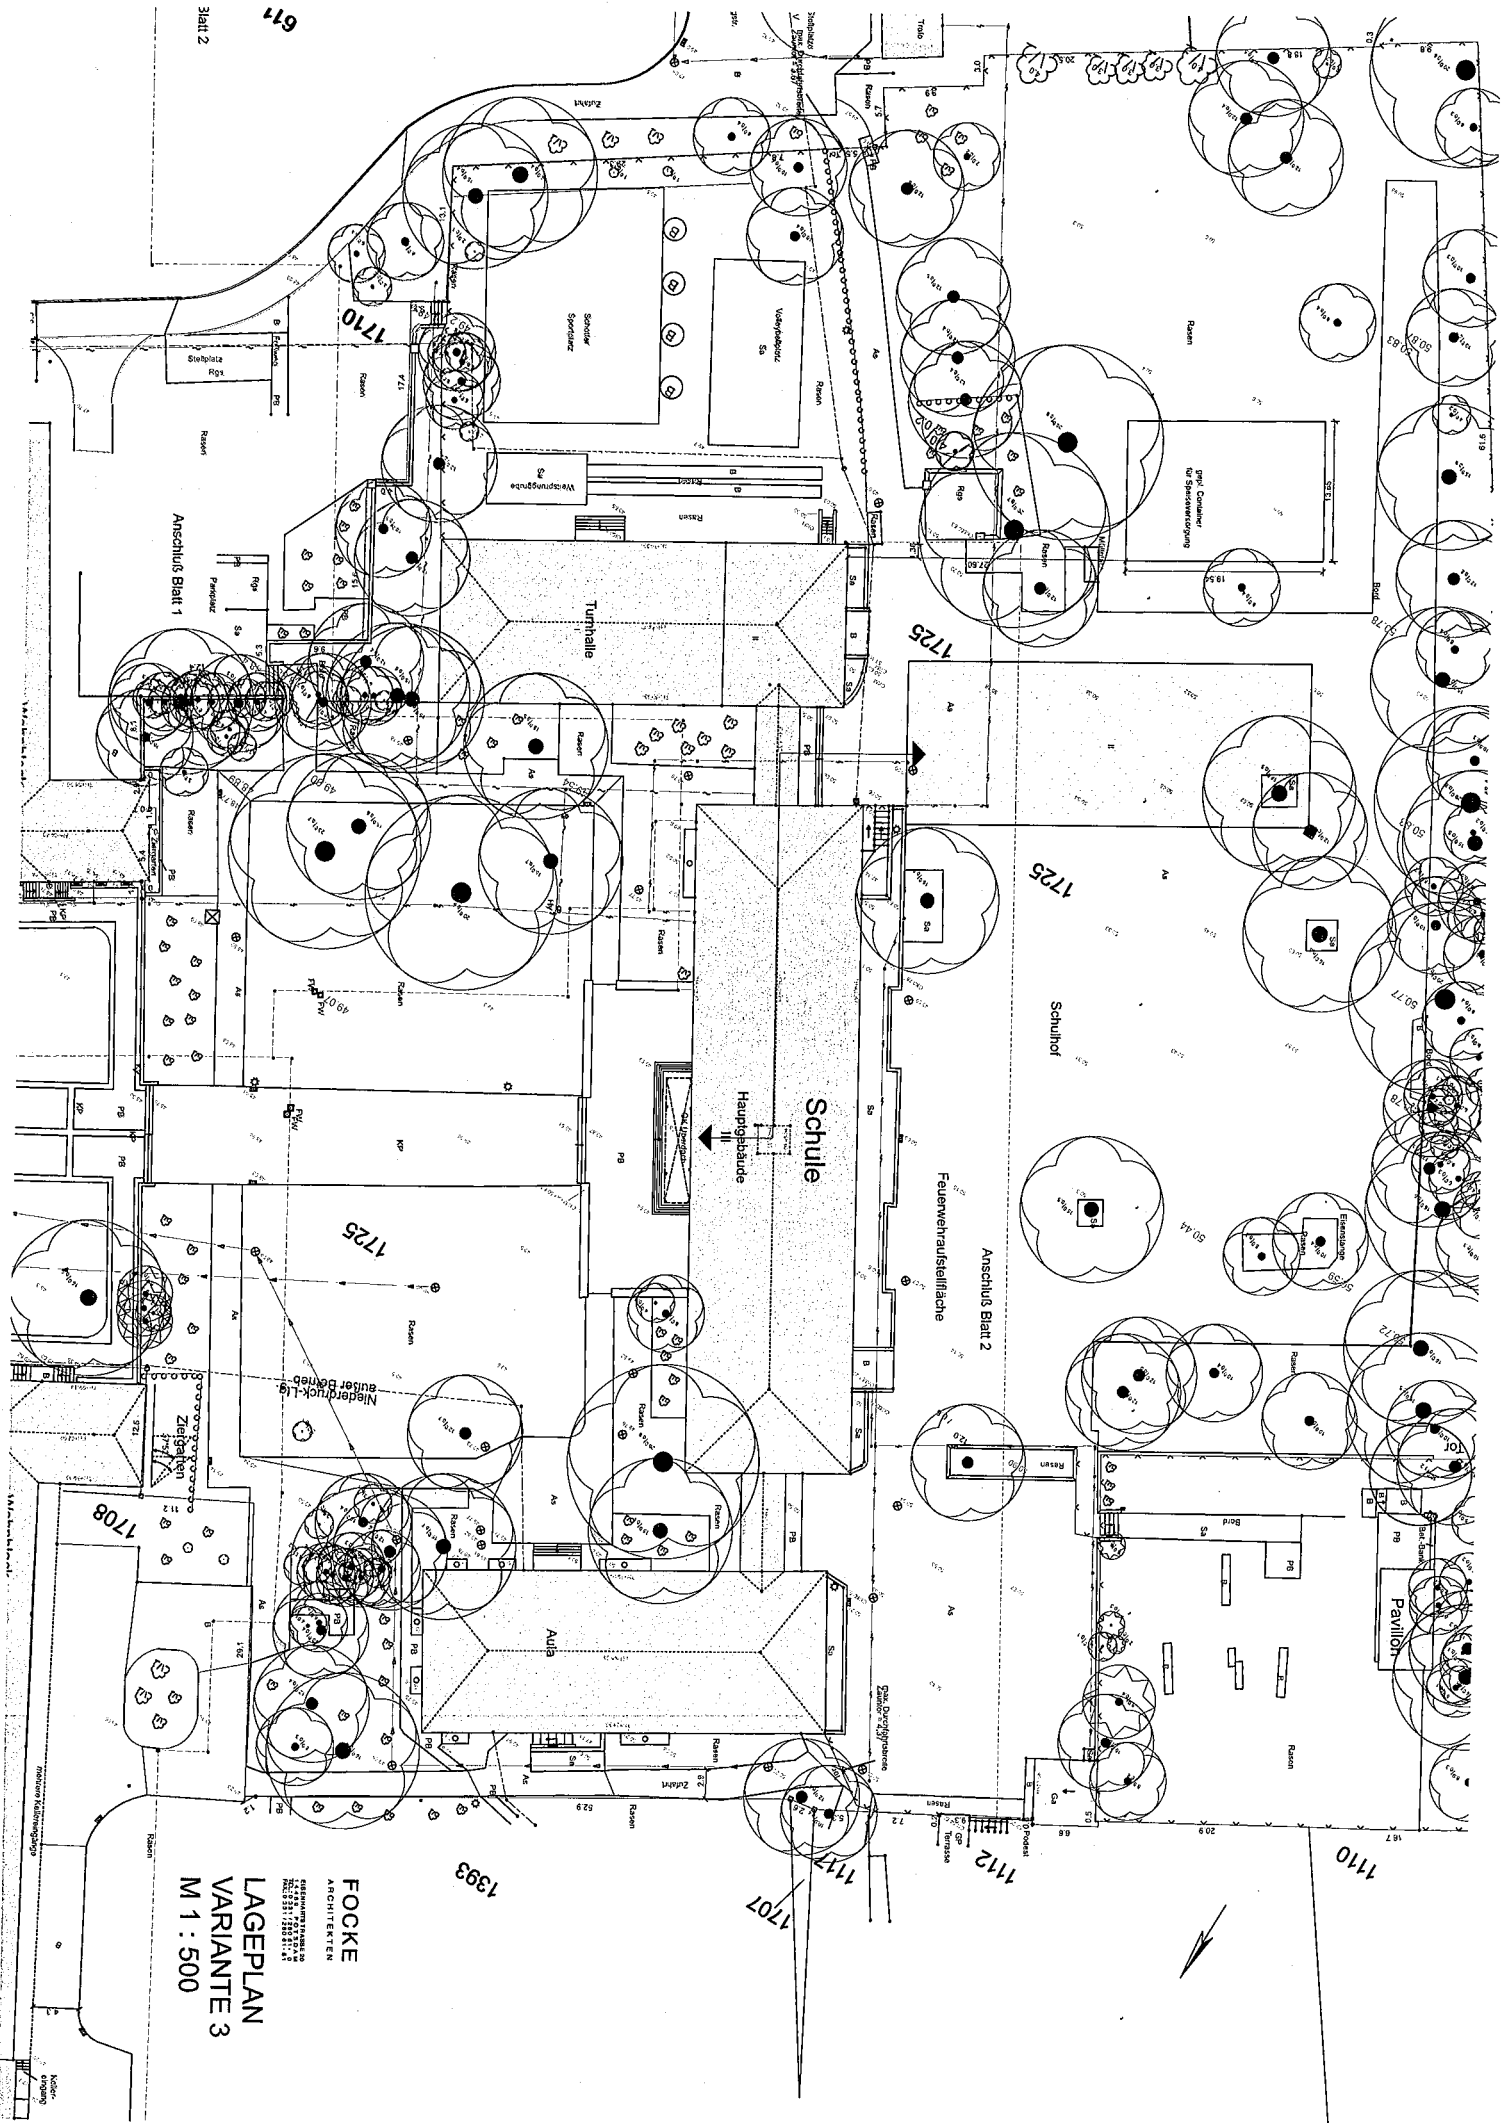

FOCKE
 ARCHITECTEN
LAGEPLAN
VARIANTE 3
M 1 : 500

1393

1707

1712

1712

1710

