


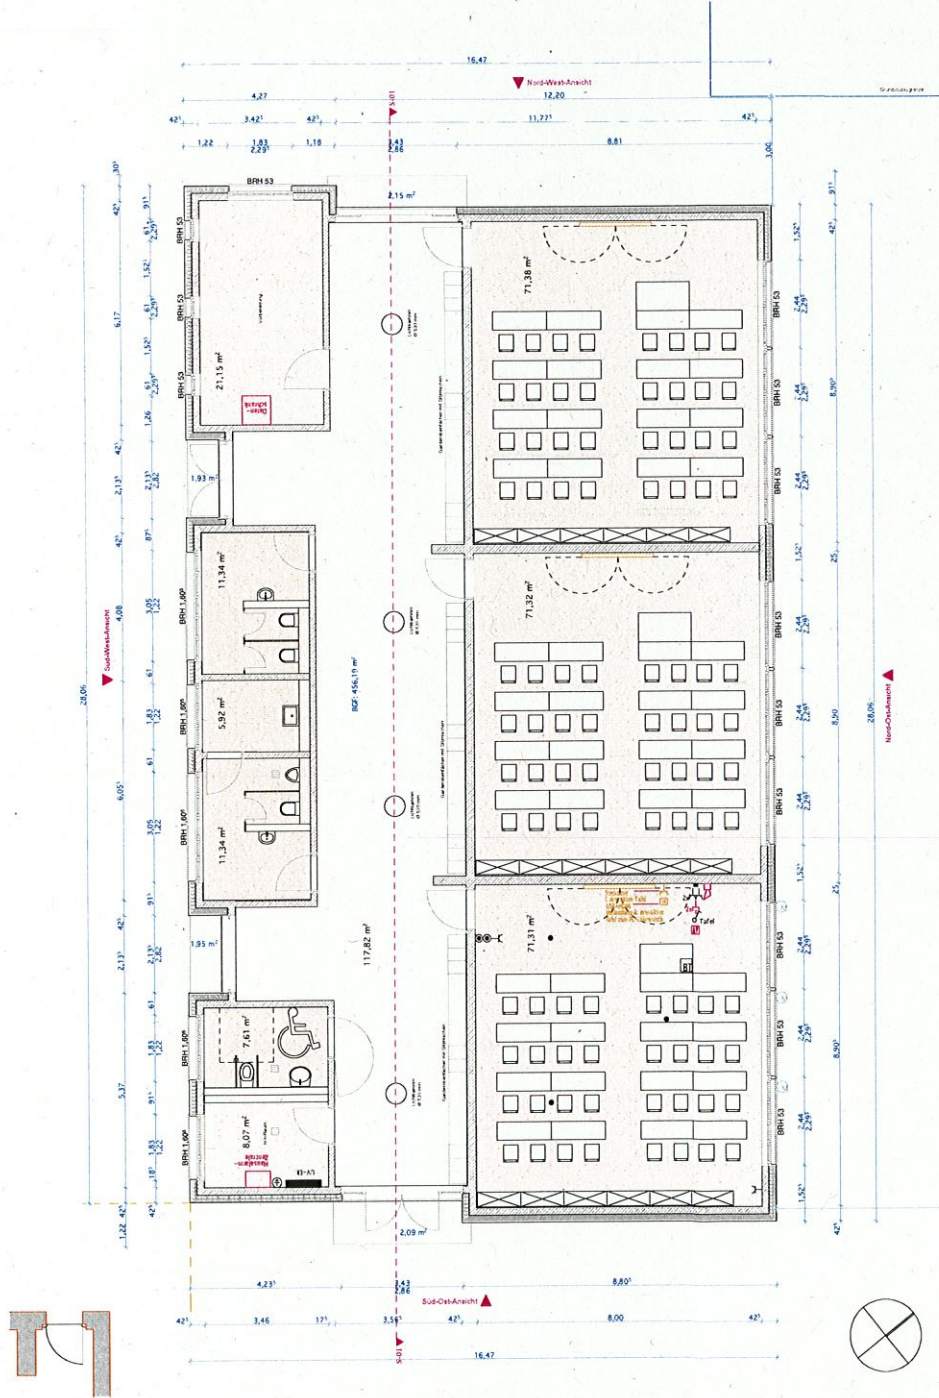


Flächenberechnung nach DIN 277 Teil 1







Flächenberechnung, Rauminhalt nach DIN 277

- Nutzfläche NF = 271,37 m2
- Vekehrsfläche VF = 117,82 m2
- Funktionsfläche TF = 8,07 m2
- Konstruktionsfläche KGF = 58,93 m2
- Bruttogrundrissfläche BGF = 456,19 m2
- Bruttorauminhalt BRI = 1.824,76 m3

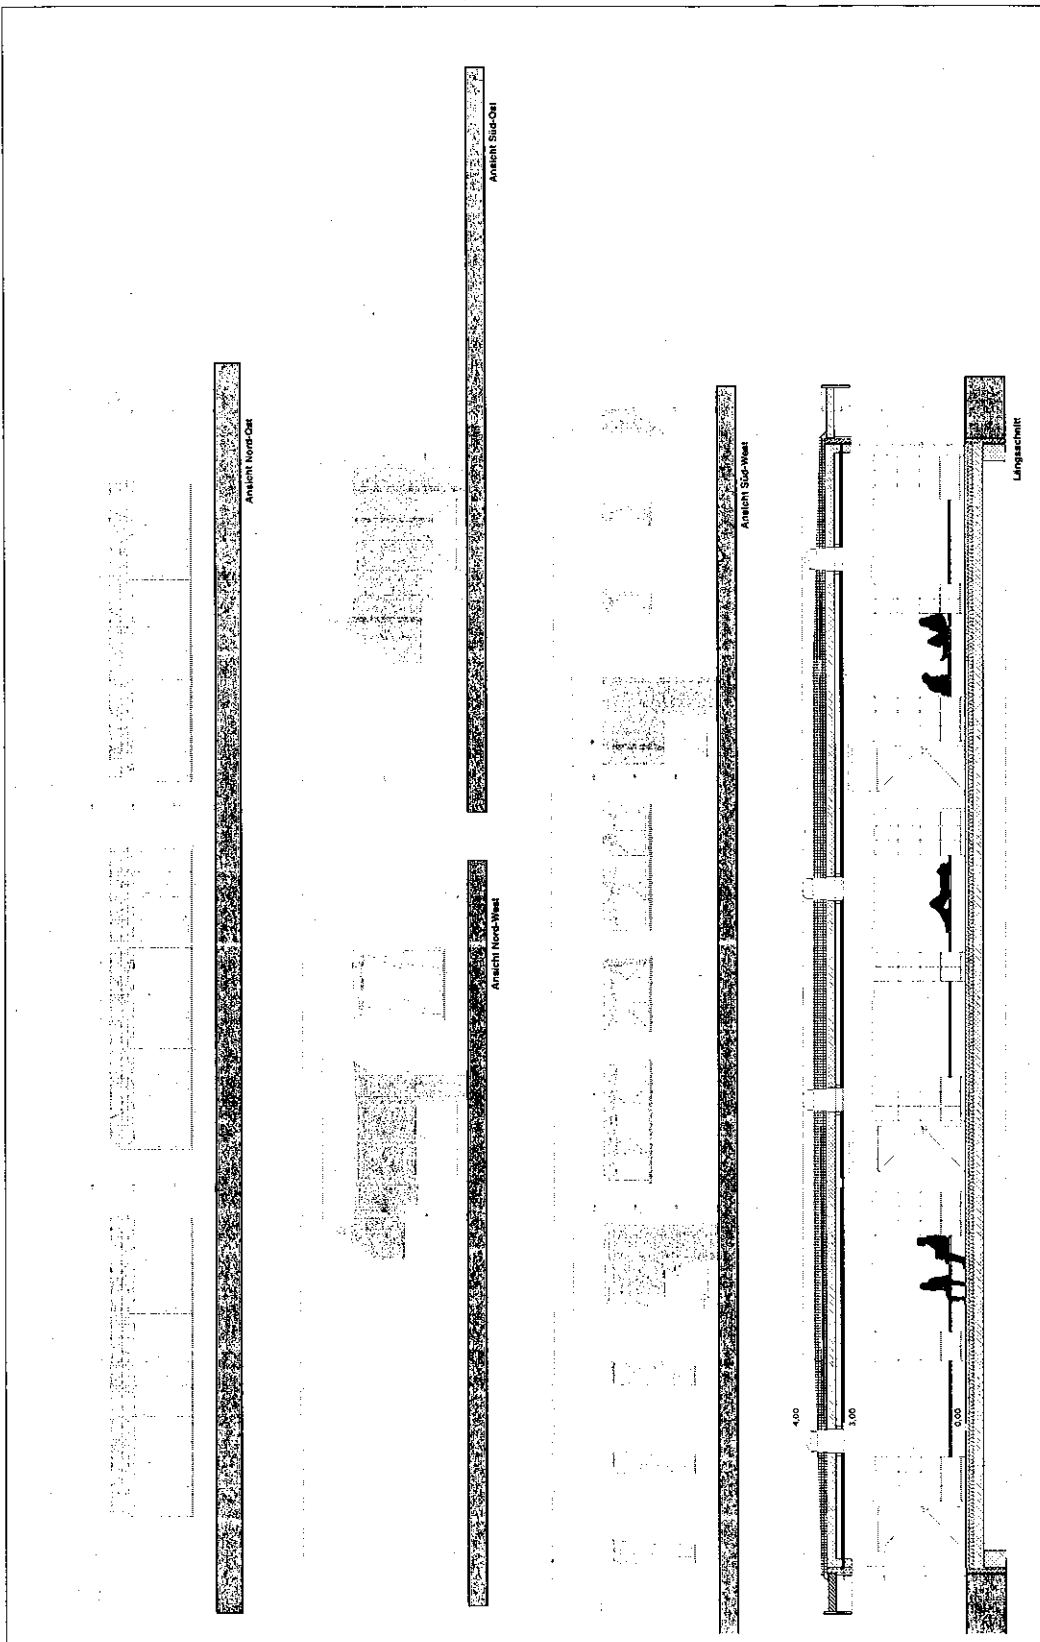



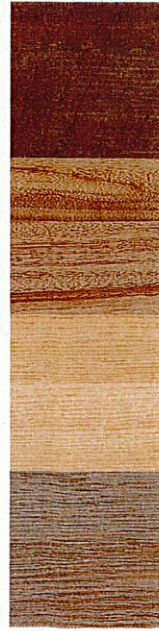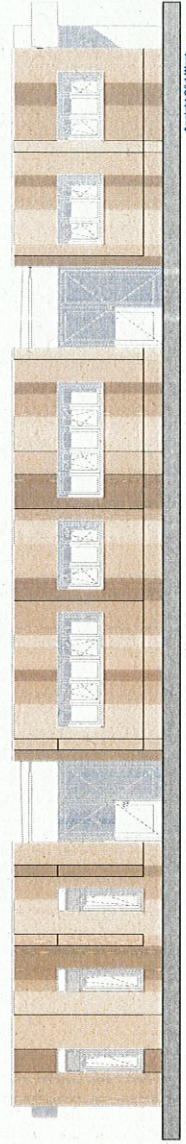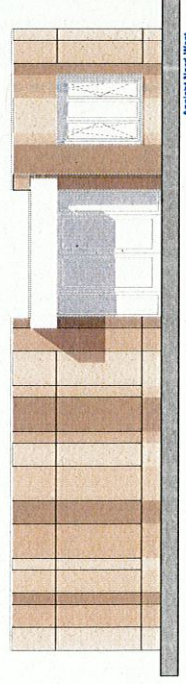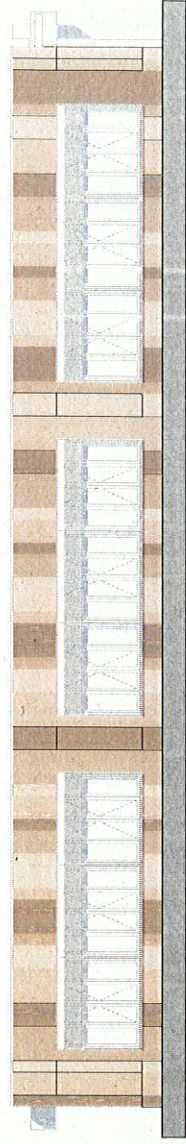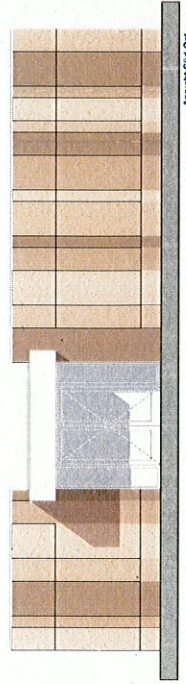

BAUHERR: LANDKREIS ODER - SPREE, BREITSCHEIDSTRASSE 7, 15848 BEESKOW