



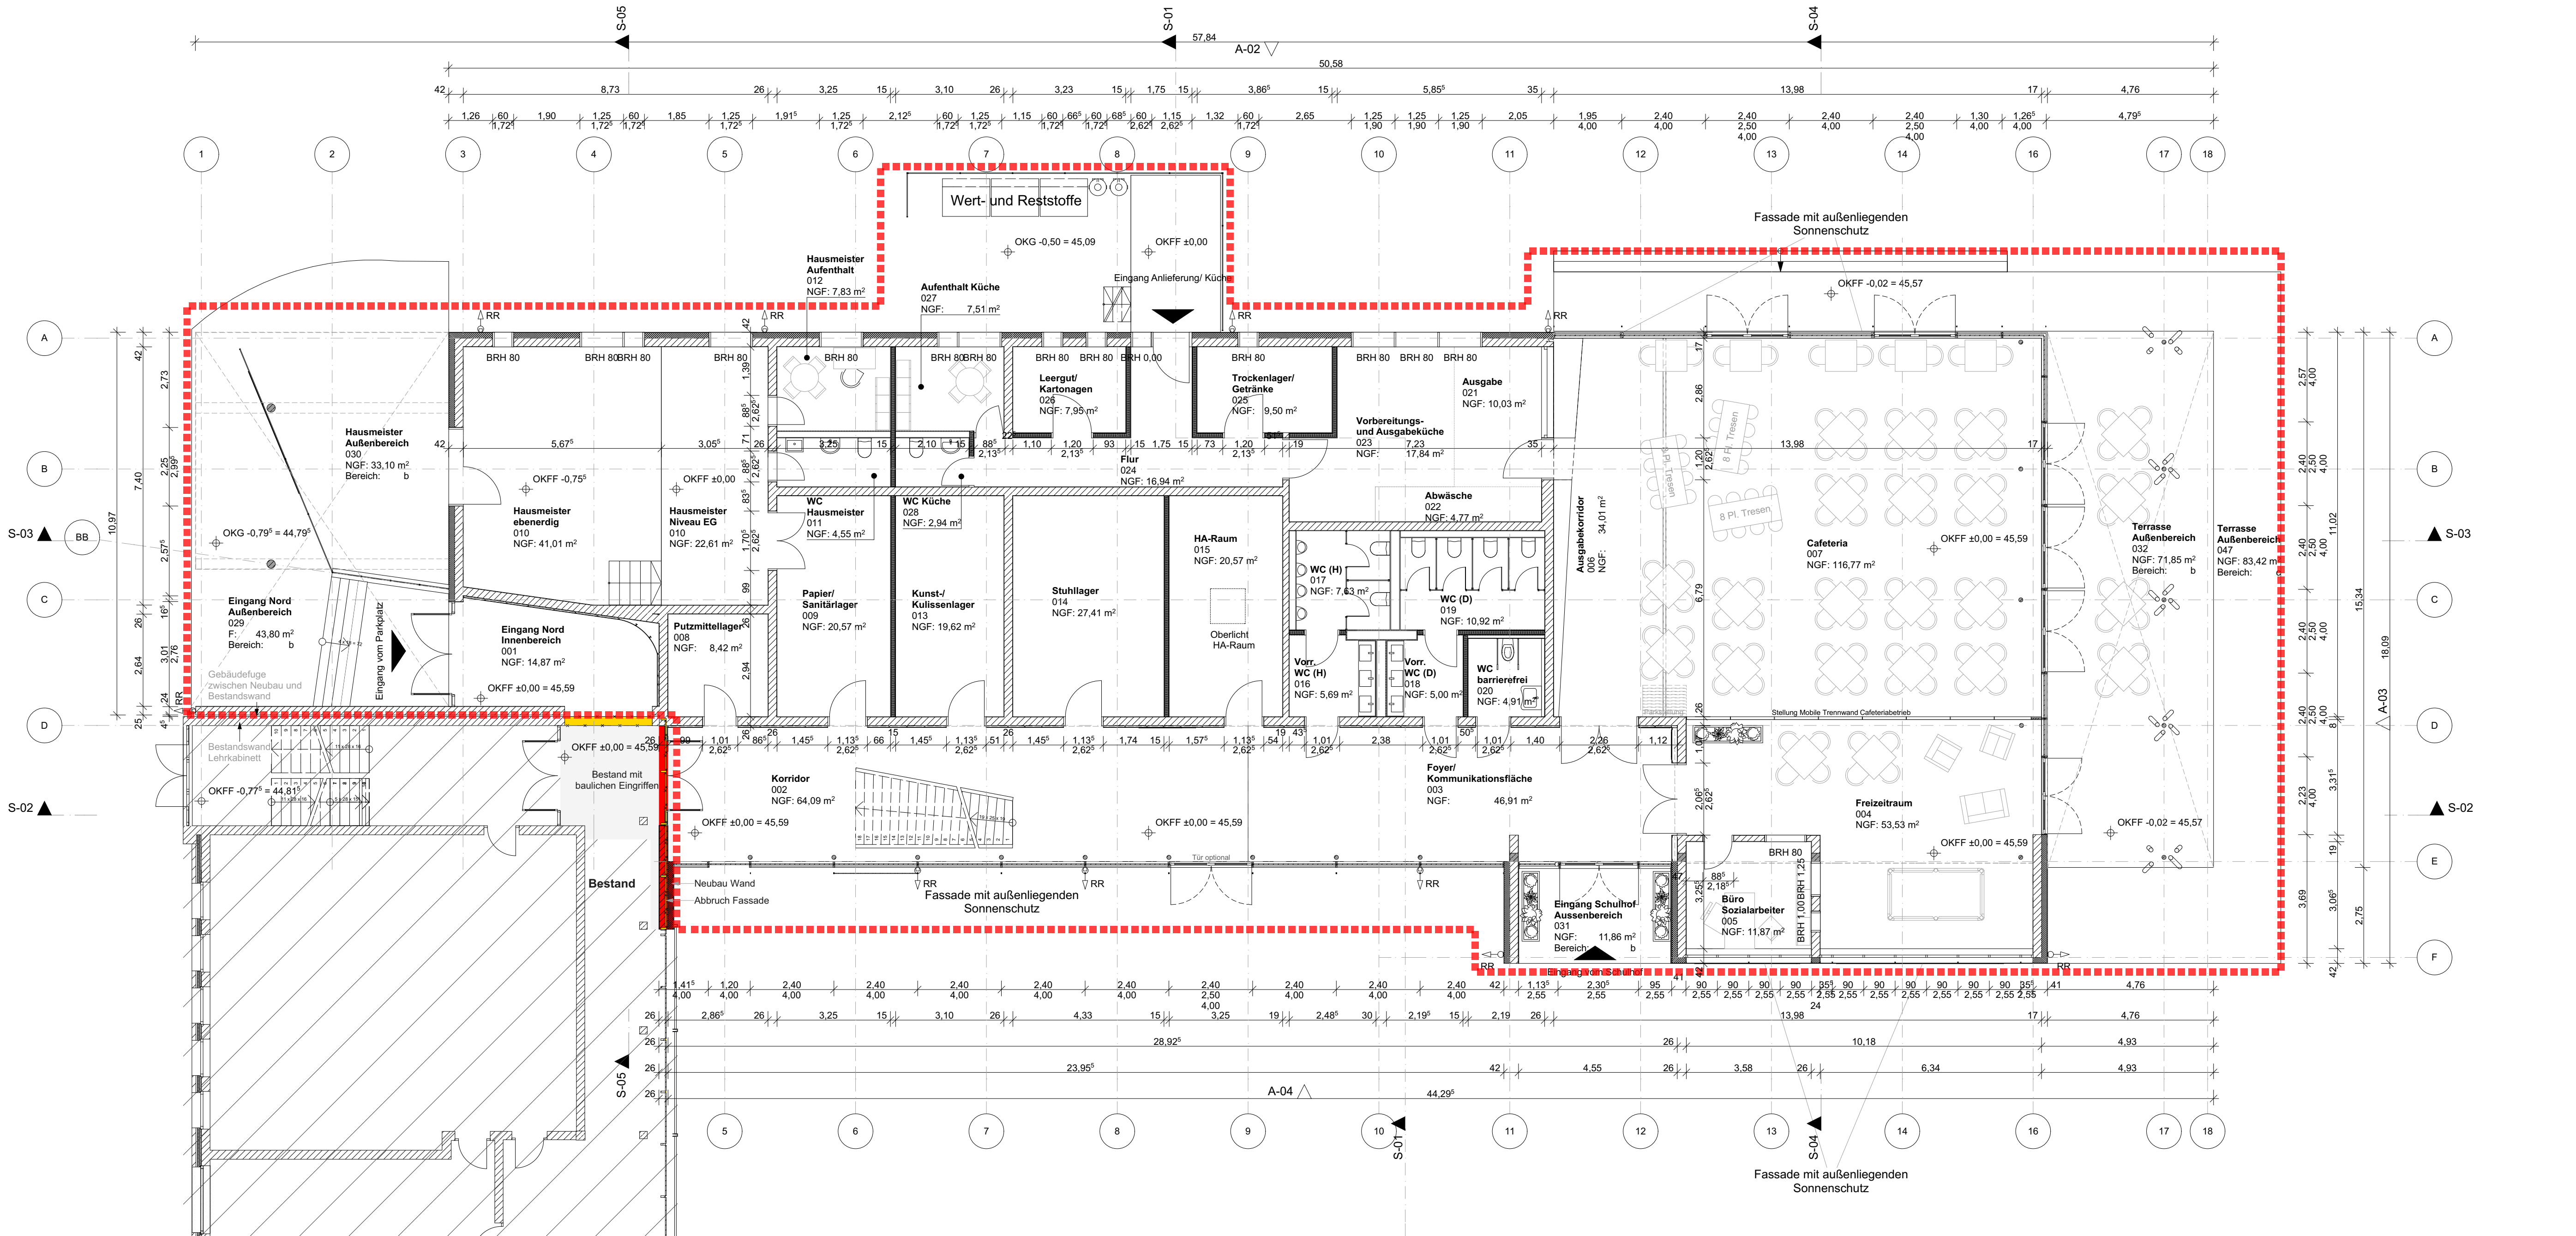

Hinweis: Maße sind am Bau zu prüfen!
Maße sind aus Originalzeichnungen übernommen worden!
!!! Außenanlagen sind nicht Bestandteil des Bauantrages - Sie dienen nur zur Information des derzeitigen Planungsstandes !!!

Legende			
	Mauerwerk Außen KS + WDVS		Abgrenzung Neubau/ Umbau - Bestand
	Mauerwerk Innen KS		Neubau
	Trockenbauwand		Abbruch
	Installationswand - GK		Bestand mit baulichen Eingriffen
	Stütze - Stahl		Oberkante Fertigfußboden
	Stütze - Stahlbeton		Streckmetall

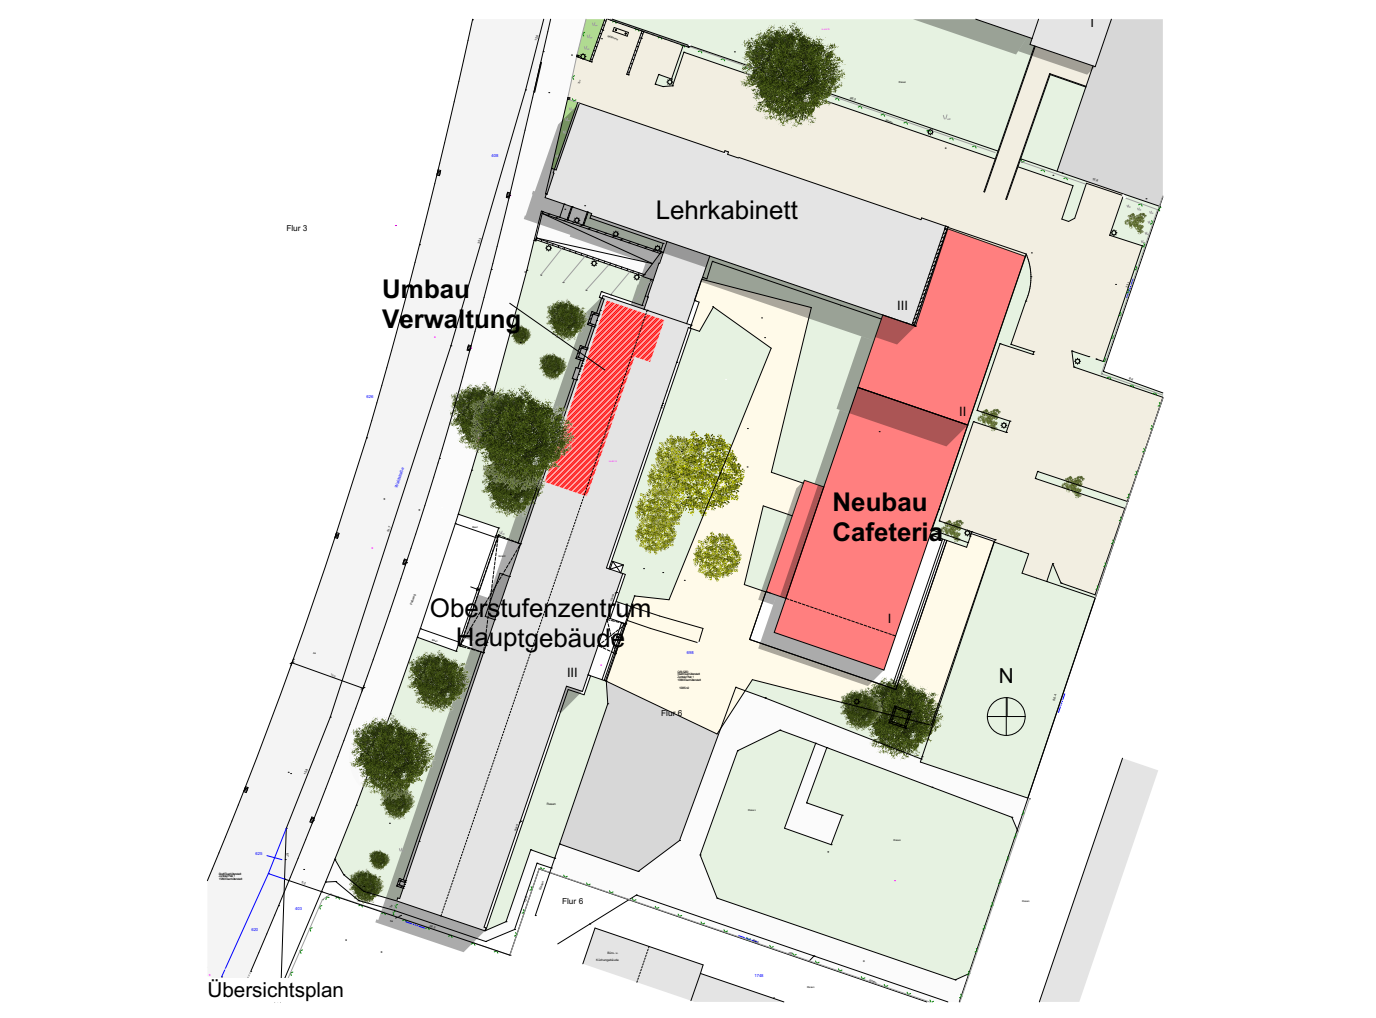

Grundriss Erdgeschoss			
Planner	Heilwig, Zwarg	Ingenieurbüro Hoch- und Tiefbau eG	
Architekt	Heilwig	Architekten und Ingenieure	
Zeichner	Zwarg	15890 Eisenhüttenstadt, Beeskower Str. 14 Tel. (03384) 4019-0 Fax (03384) 4019-0 E-Mail: info@iht-eg.de	
Bauherr	LOS	Bauherr	
Datum	17.06.2015	Landkreis Oder-Spree Breitscheidstraße 7 15848 Beeskow	
Planungsphase	Genehmigungsplanung	Grundstück	
Plangröße	98,95 x 42,0	Flur : 6 Flurstück : 698 Gemarkung : Eisenhüttenstadt	
Maßstab	1:100	Planinhalt	
		Grundriss Erdgeschoss	
		Plan - Nr. BA_03	
		Proj. - Nr. 14-029	