




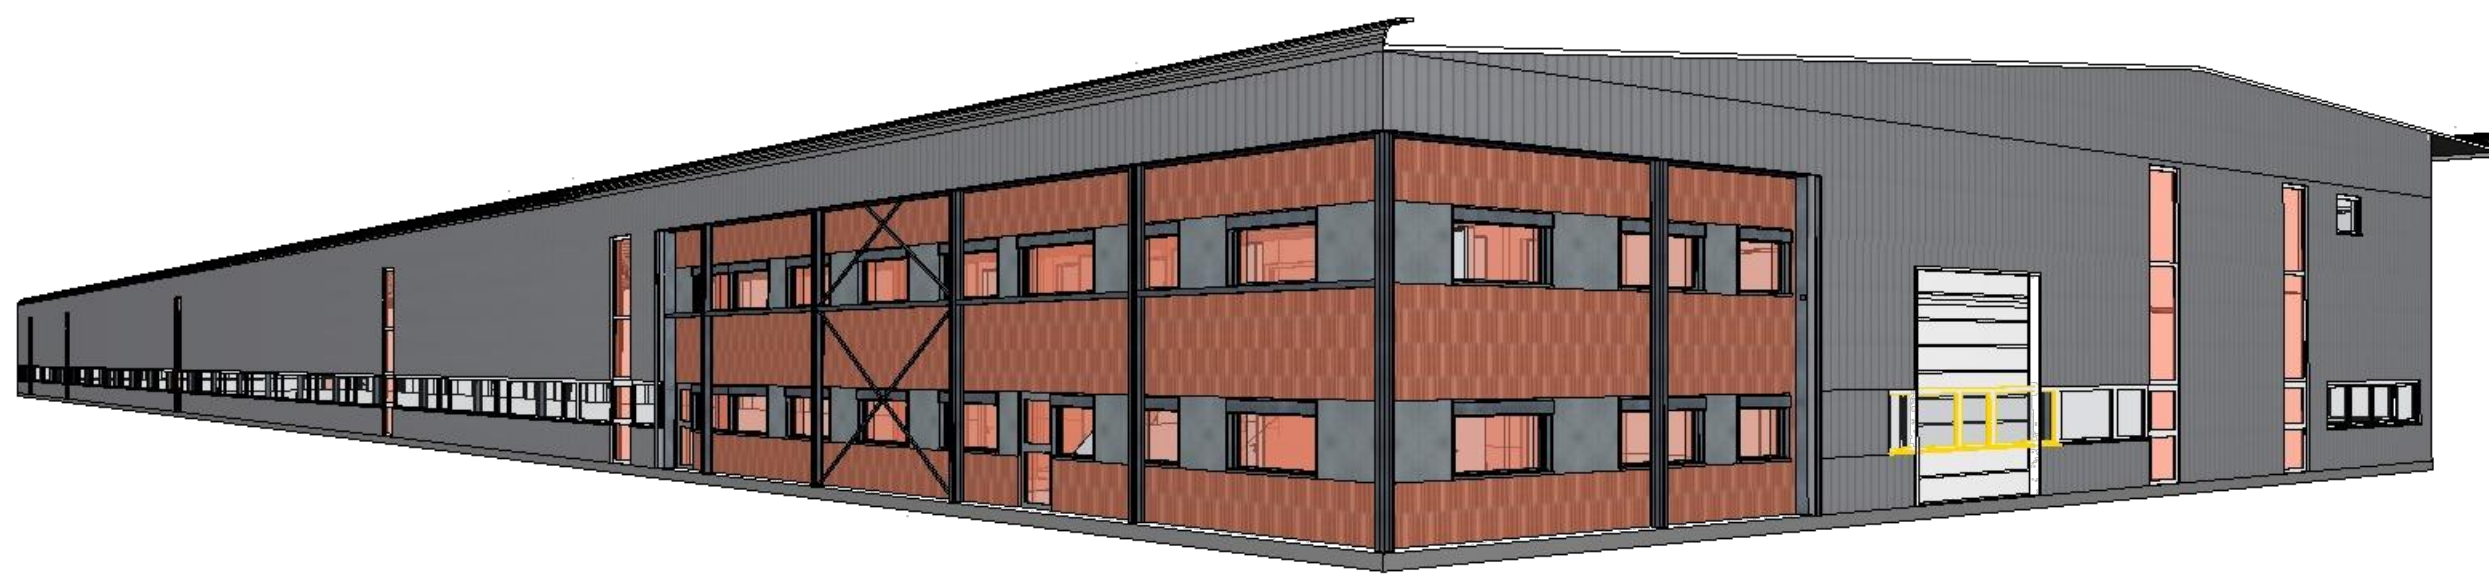


Perspektive

 


Ansicht von Norden

 

Ansicht von Süden

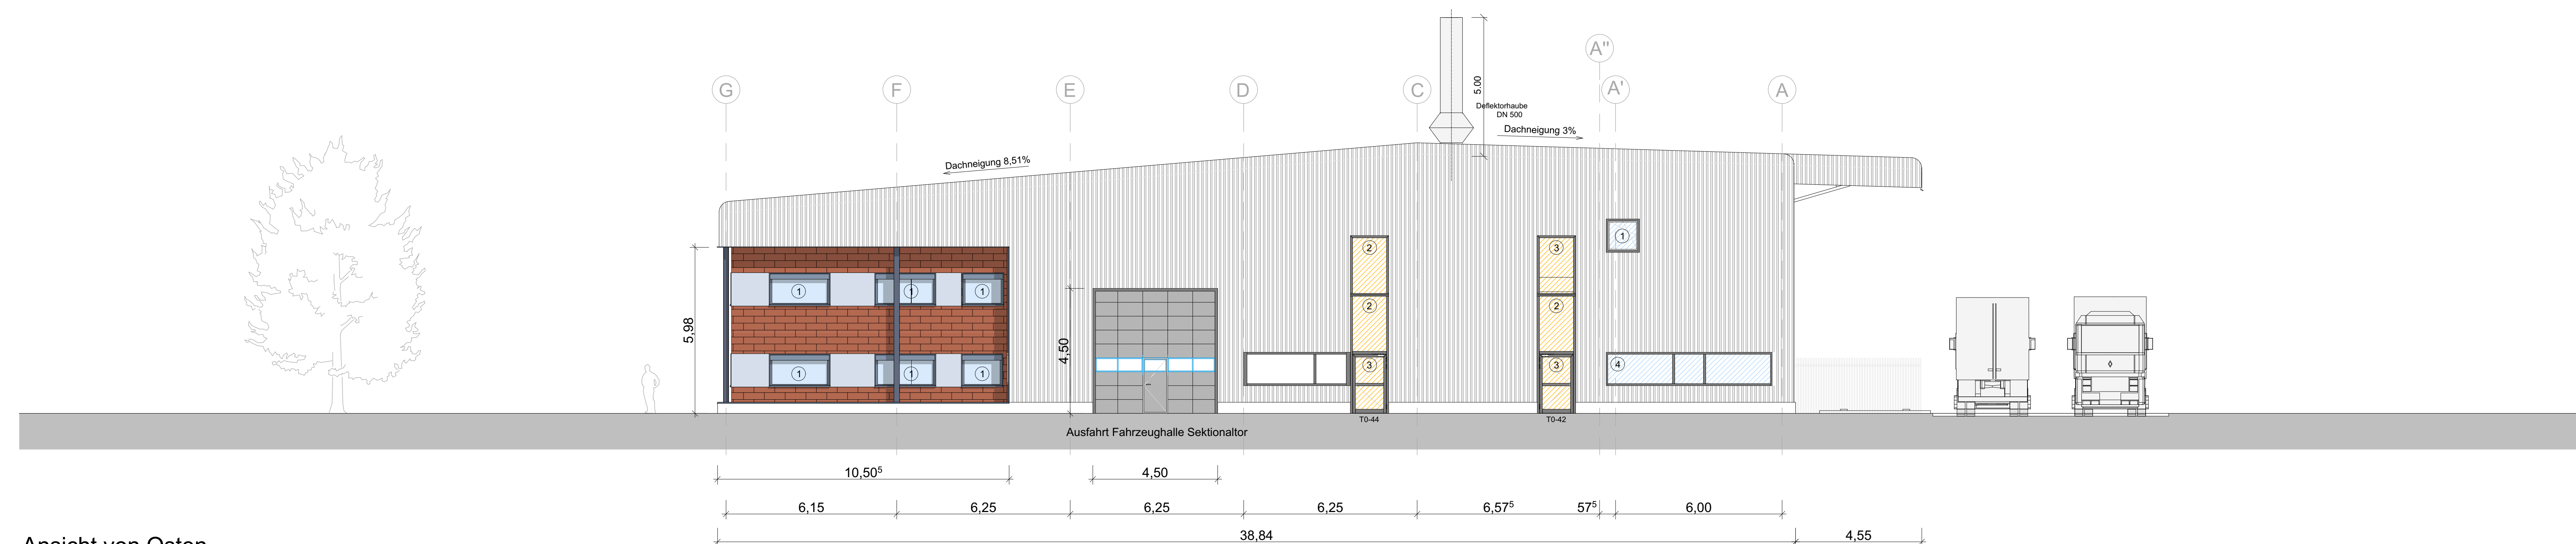


Ansicht von Osten

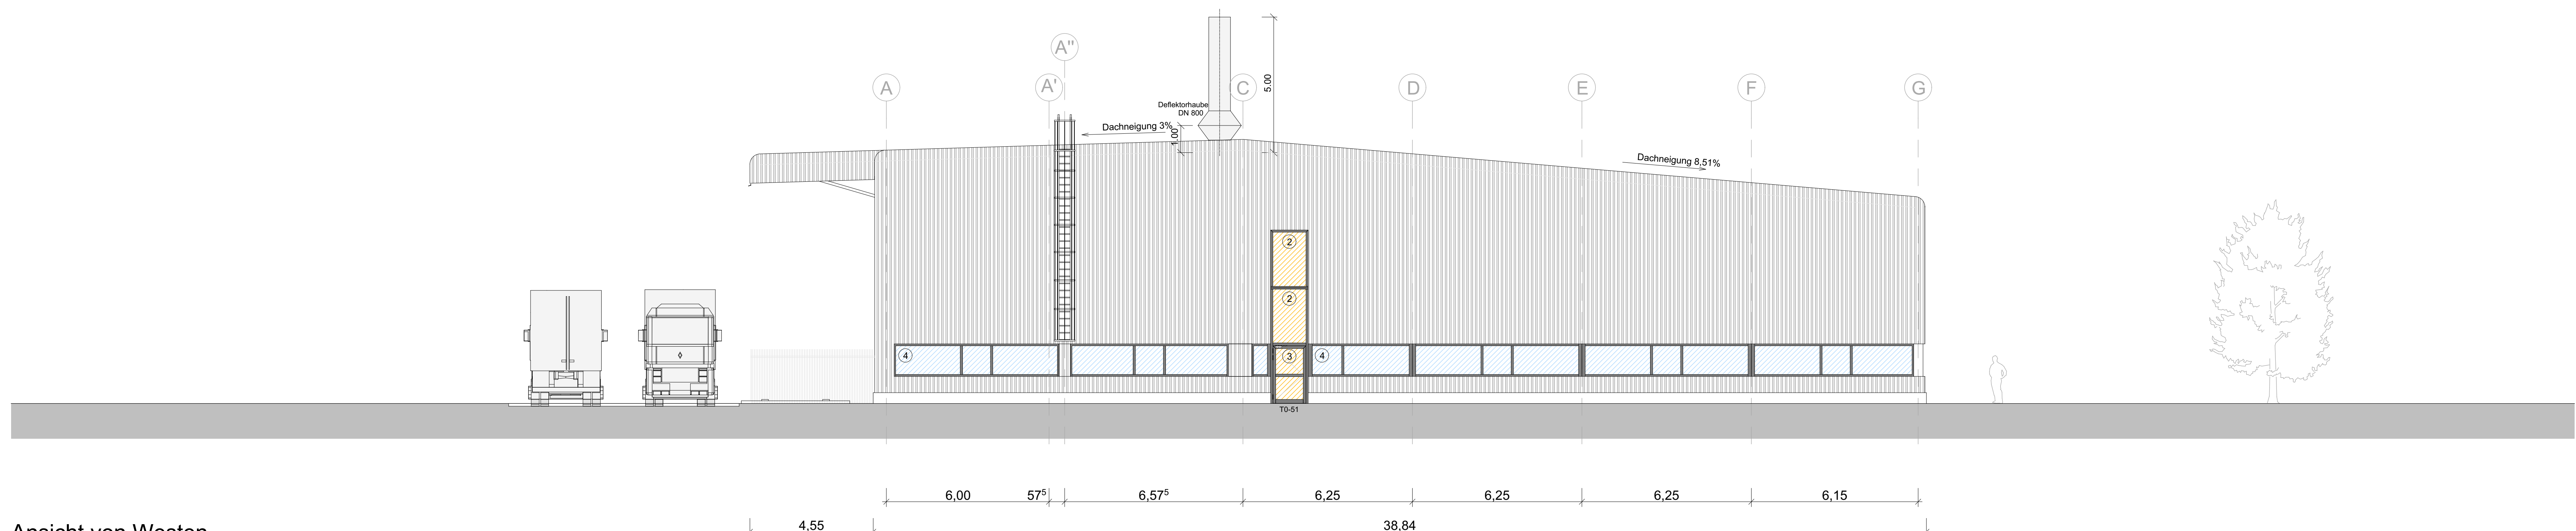

Ansicht von Westen


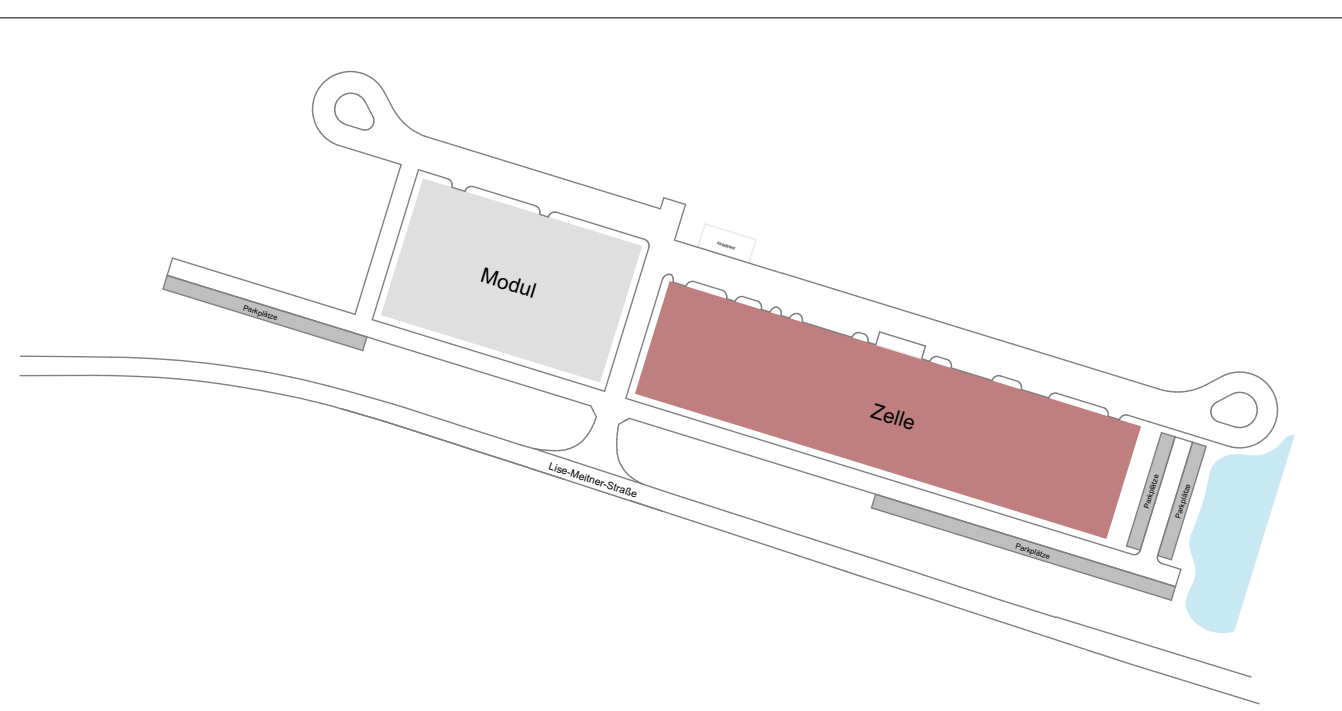

f				
e				
d				
c				
b				
a				
Zust./Int.	Datum	Beschreibung/Änderung	Ort	Bearbeiter

[illegible]

Auftragsnr./Planungs		0 1 5 0 2 2 5 0 3 0 A R 0 2 A 0 0 6	Datum 12.01.2016