1.Änderung 07.09.2016

GL 1	
GRZ 0.8	OK 20 m

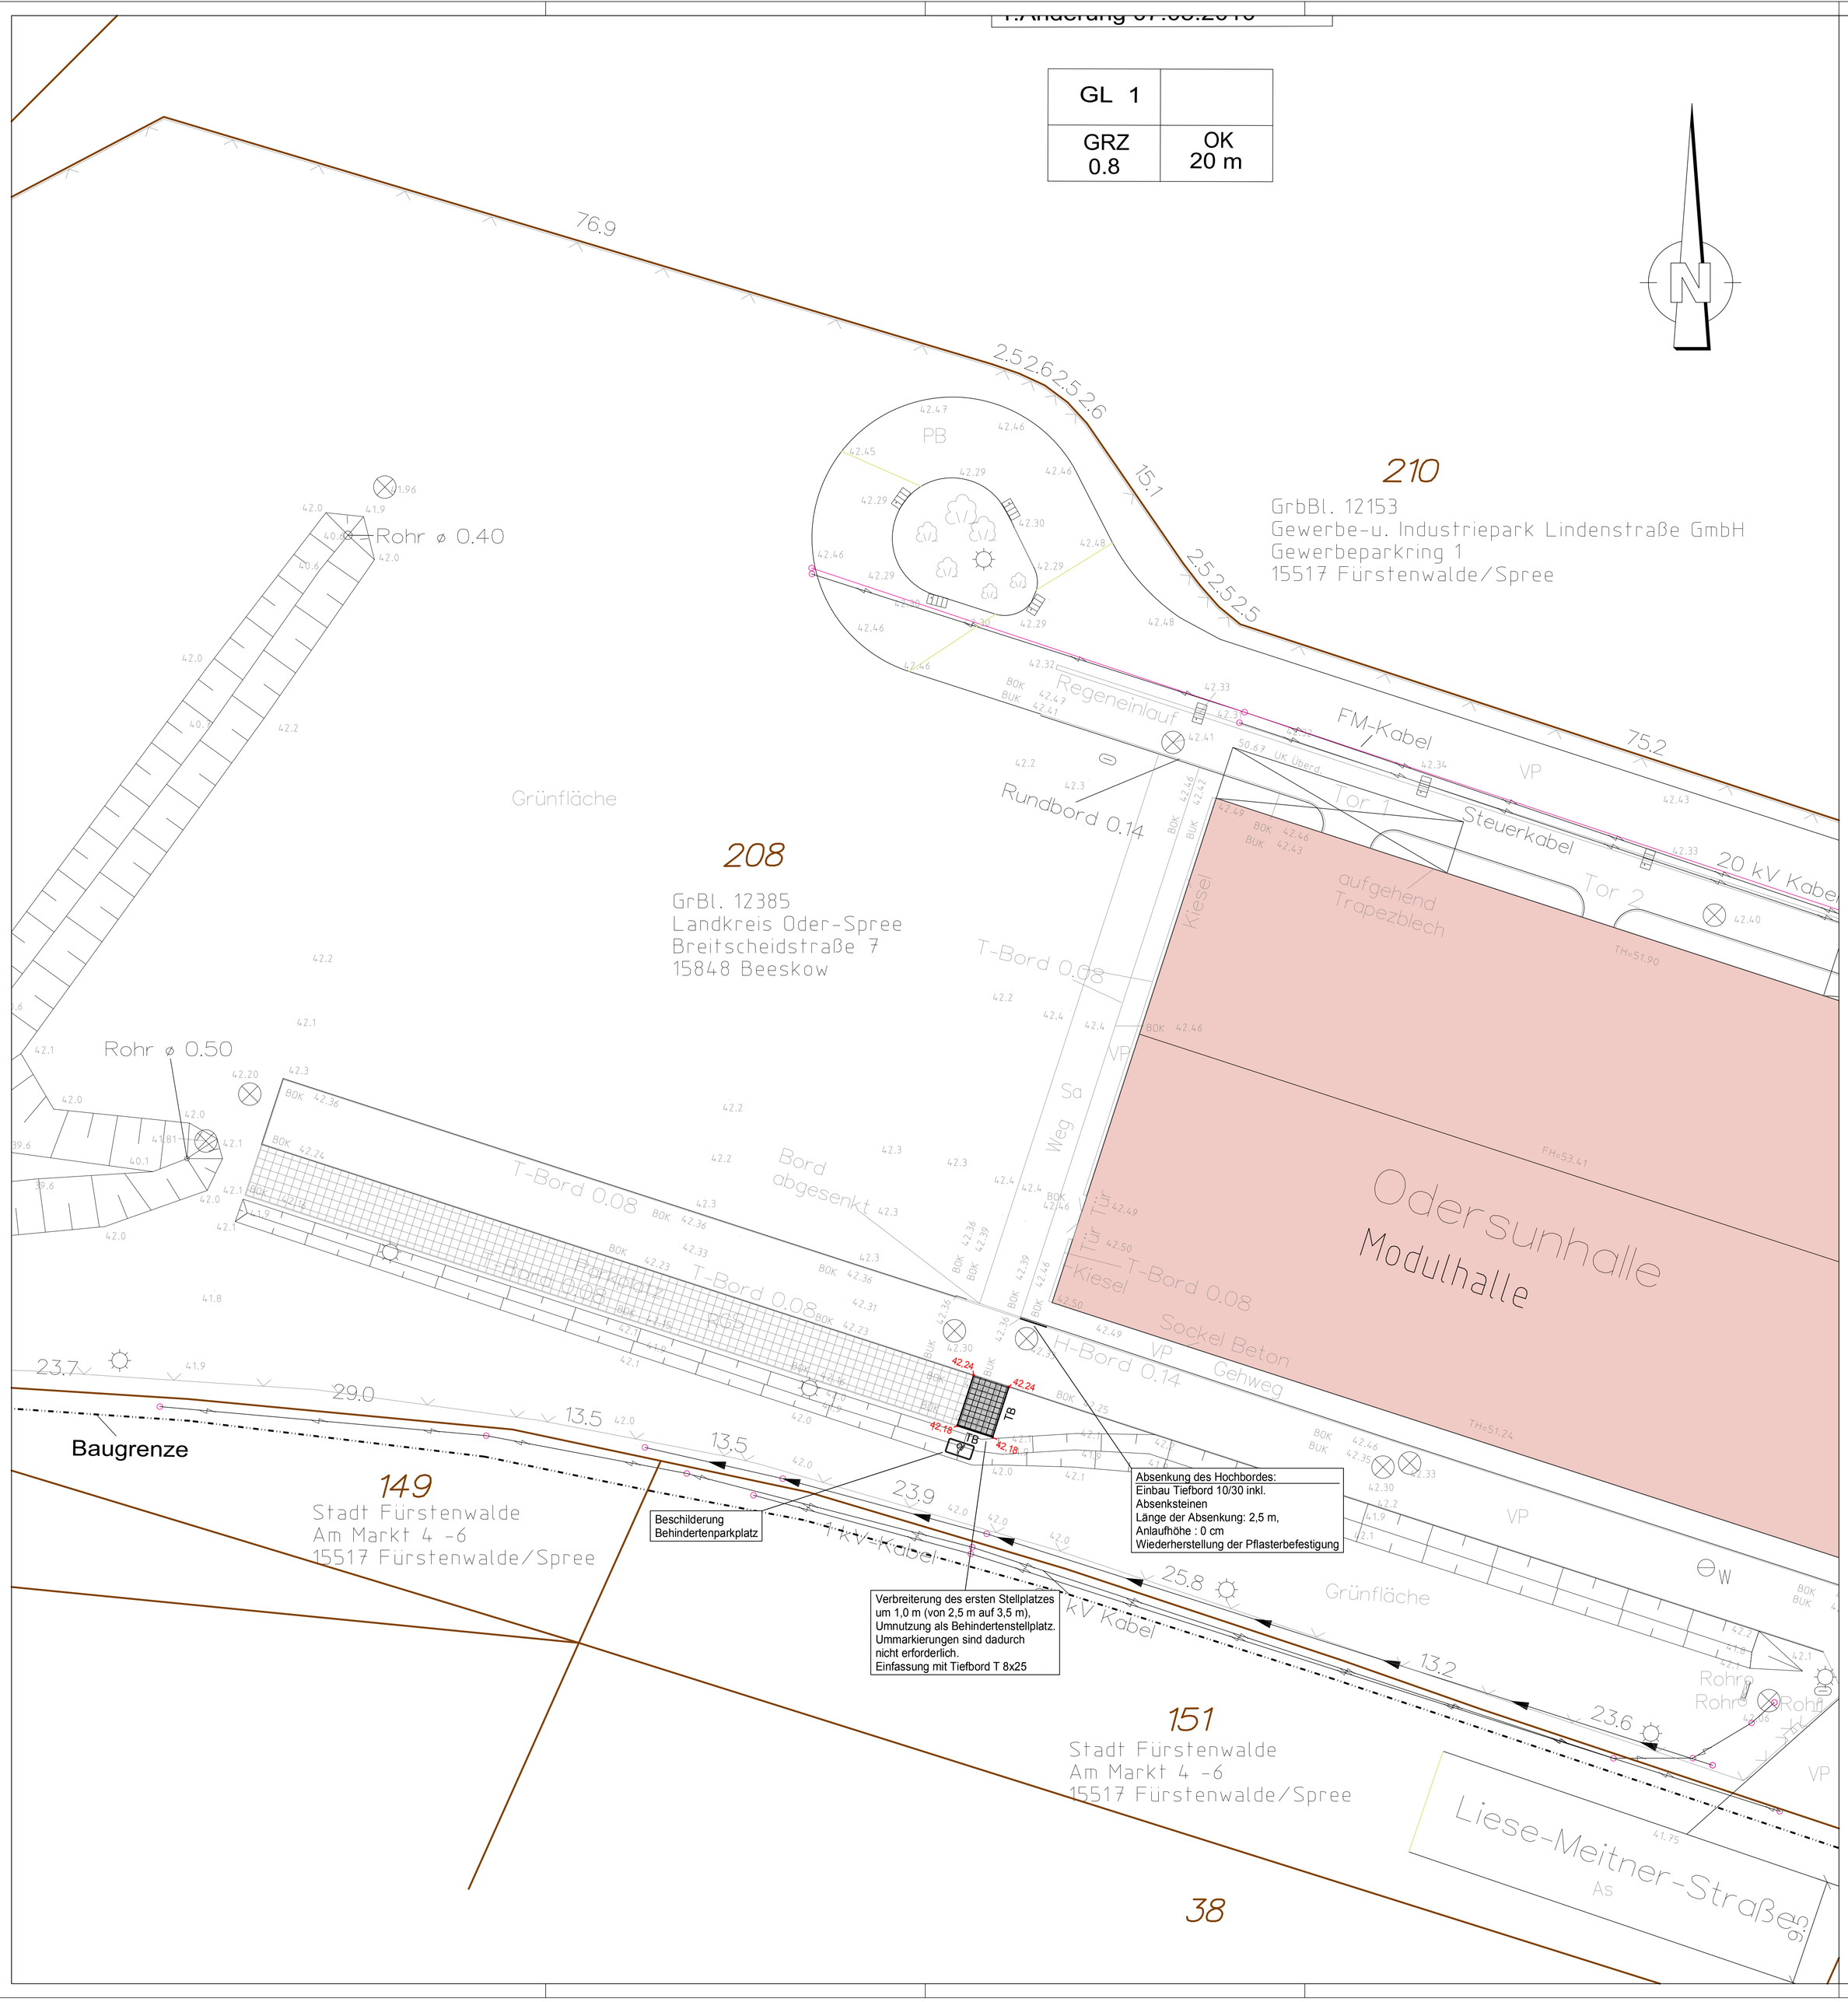

Legende

Planung

- Straße - Zufahrt Zellhalle (Betonsteinpflaster, Bk 3,2)
- Stellplätze (Rasenkammersteine, Bk 0,3)
- Gehweg, Zuwegung Stellplatz (Betonsteinpflaster, rot)
- Gehweg - Rampe (Betonsteinpflaster, rot)
- Grünfläche
- Fahrbahnquerneigung
- 42,15 Deckenhöhen

Aufbau nach RStO 12

Pkw-Stellplätze (Tafel 3, Zeile 1, Bk 0,3)

8 cm	Rasenkammersteine			ZTV Pflaster-StB 06
4 cm	Pflasterbett	0/5		ZTV Pflaster-StB 06
15 cm	Schottertragschicht	0/45	(E_{v2}≥120 MPa)	ZTV SoB-StB 04
28 cm	Frostschutzschicht	0/32	(E_{v2}≥100 MPa)	ZTV SoB-StB 04
55 cm	frostsicherer Oberbau Planum		(E_{v2}≥45 MPa)	ZTVE-StB 09

120 MPa / 100 MPa / 45 MPa / F 3

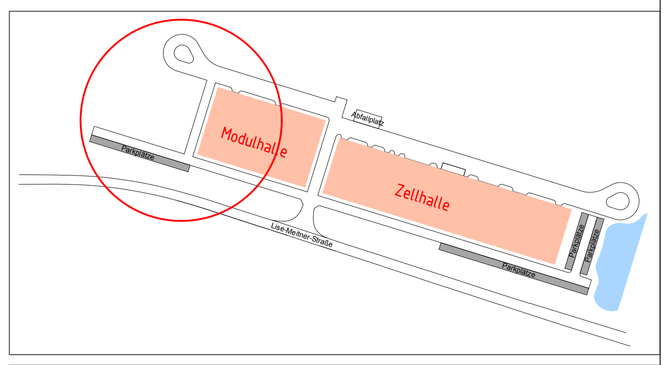

Änd.-Ind.	Datum	Beschreibung/Änderung	Gez.	Bearbeiter
f				
e				
d				
c				
b				
a				

Planverteilung

Empfänger	Erstausgabe Datum	Erstausgabe Anz.	Anzahl der Ausfertigungen bei Änderung a	b	c	d	e	f

Bauherr/Auftraggeber: Landkreis Oder-Spree — Landkreis Oder-Spree, Breitscheidstraße 7, 15848 Beeskow

Phase: Entwurfsplanung — Bestätigung Bauherr:

Vorhaben/Objekt: Nutzungsänderung ODERSUN HALLE - Fürstenwalde — Bearbeiter: M. Schneider; gezeichnet: M. Schneider

Büro/Zeichnungsinhalt: Verkehrsanlagen, Lageplan - Blatt 1 - Modulhalle — Maße geprüft: _____; Kontrolle 1: H. Könnig

Verfasser: INROS LACKNER SE, Rosa-Luxemburg-Str. 16, 18055 Rostock, Tel: 0381-4567-80, Fax: 0381-4567-899, e-mail: hochbau@inros-lackner.de, www.inros-lackner.de — Kontrolle 2: R. Grohmann; Maßstab: 1:250

Auftrags-Nr./Plancode: 2 0 1 5 0 2 2 5 | T L 3 0 0 0 1 | - — Datum: 08.01.2016