



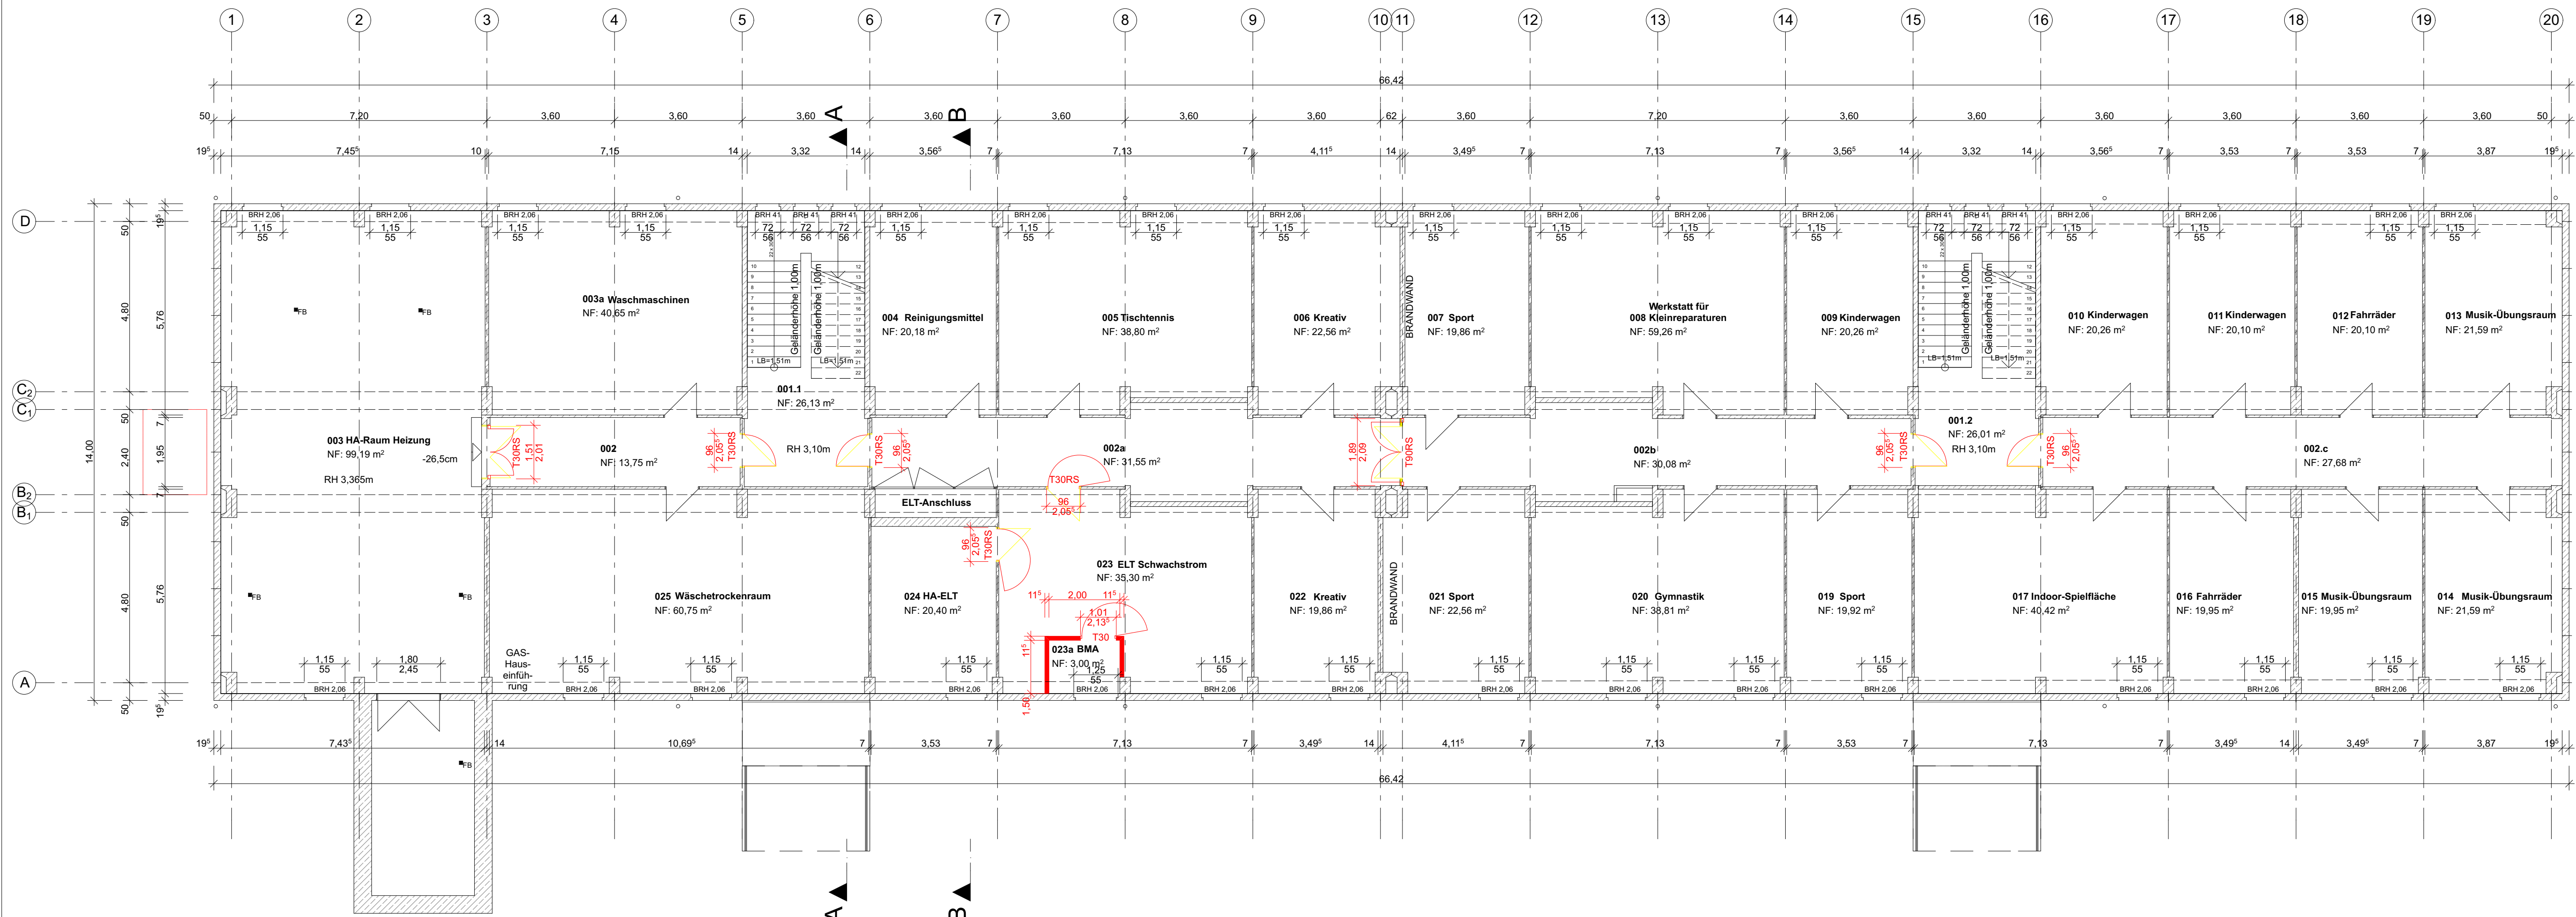

KELLERGESCHOSS

OKFF EG ±0,00 = 68.04m ü. NHN im System DHHN92

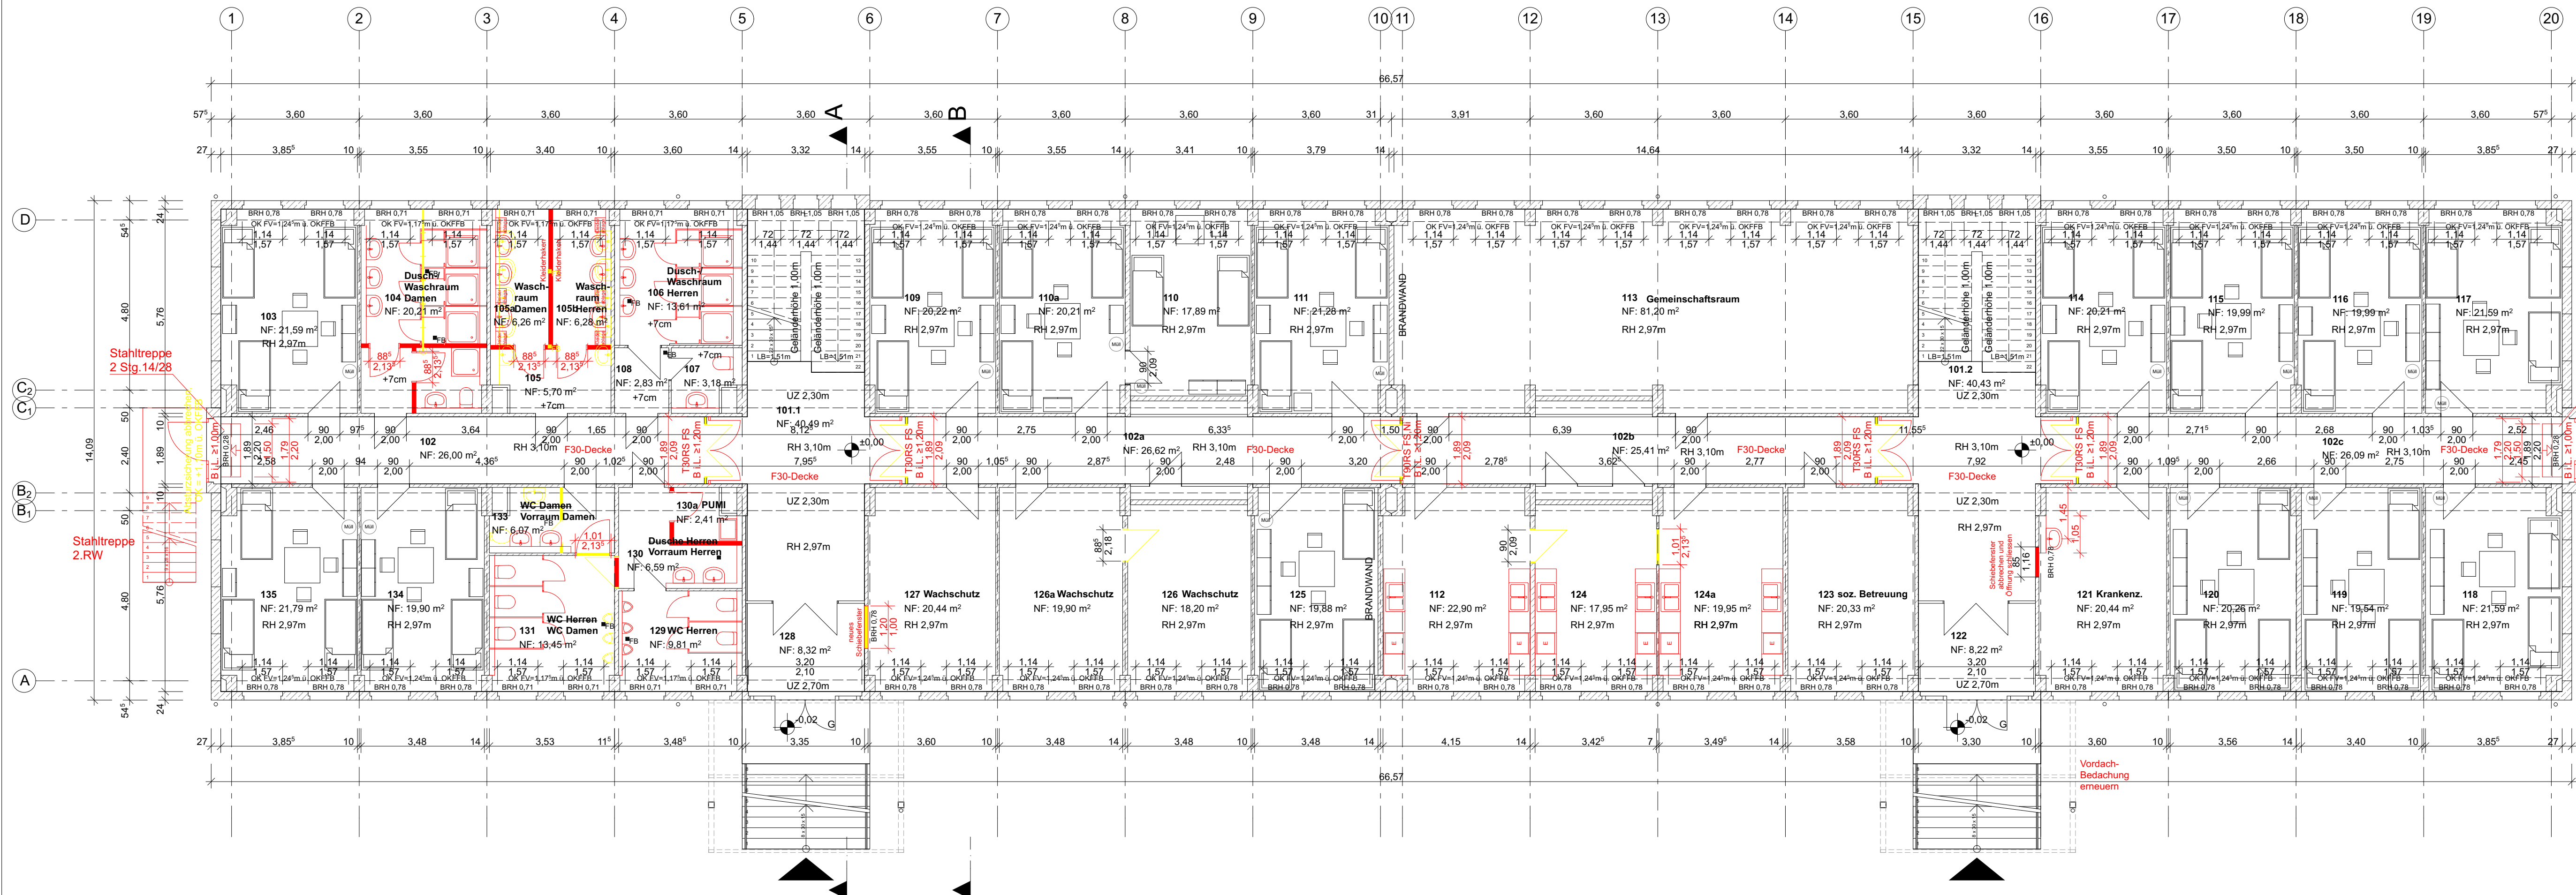

ERDGESCHOSS

- DT DICHTSCHLIESSENDE TÜR
- RST RAUCHSCHUTZTÜR
- T30 FEUERHEMMENDE TÜR
- T60 HOCHFEUERHEMMENDE TÜR
- T90 FEUERBESTÄNDIGE TÜR
- NA NOTAUSGANG
- NO NOTBELEUCHTUNG
- FR RM FREILAUFTÜRSCHLIESSER, RAUCHMELDERGESTEUERT
- FS FESTSTELLER ALS MAGNETHALTER
- NI NICHT ABSCHLIESSBAR
- RWA RAUCH-WÄRME-ABZUGSANLAGE
- PBS PANIKBESCHLAG
- F30 FEUERHEMMENDE WAND NICHT BRENNBAR
- F90 FEUERBESTÄNDIGE WAND NICHT BRENNBAR

INDEX

DATUM

ÄNDERUNG

GEZ.

GEPR.

BAUVORHABEN:

FLÜCHTLINGSUNTERKUNFT

AM FUCHSBAU 10, HAUS 5

15526 BAD SAAROW

PLANTITEL:

GENEHMIGUNGSPLANUNG

KELLER - UND ERDGESCHOSS

PLANFORMAT:

1000*594

PLANNUMMER:

GP-H5 15 / 14 / 001

INDEX:

MASSTAB:

1:100

DATUM:

10.05.2016

GEZ:

KI / IE

BAUHERR:

LANDKREIS ODER-SPREE

AMT FÜR GEBÄUDE- UND IT-MANAGEMENT SG GEBÄUDEMANAGEMENT

BREITSCHIEDSTRASSE 7

15848 BEESKOW

TELEFON: 03366 / 351651

TELEFAX: 03366 / 352659

E-MAIL: KAROLA.GROBARECK@L-OS.DE

ARCHITEKT:

FOCKE ARCHITEKTEN

EISENHARTSTRASSE 20


14469 POTSDAM

TELEFON 0331 / 280 61 -0

TELEFAX 0331 / 280 61 61


E-MAIL: BUERO@FOCKE-ARCHITEKTEN.DE

GGF FACHPLANER:		
PLANTITEL:		
PLANFORMAT:	PLANNUMMER:	INDEX:
MASSTAB:	DATUM:	GEZ:

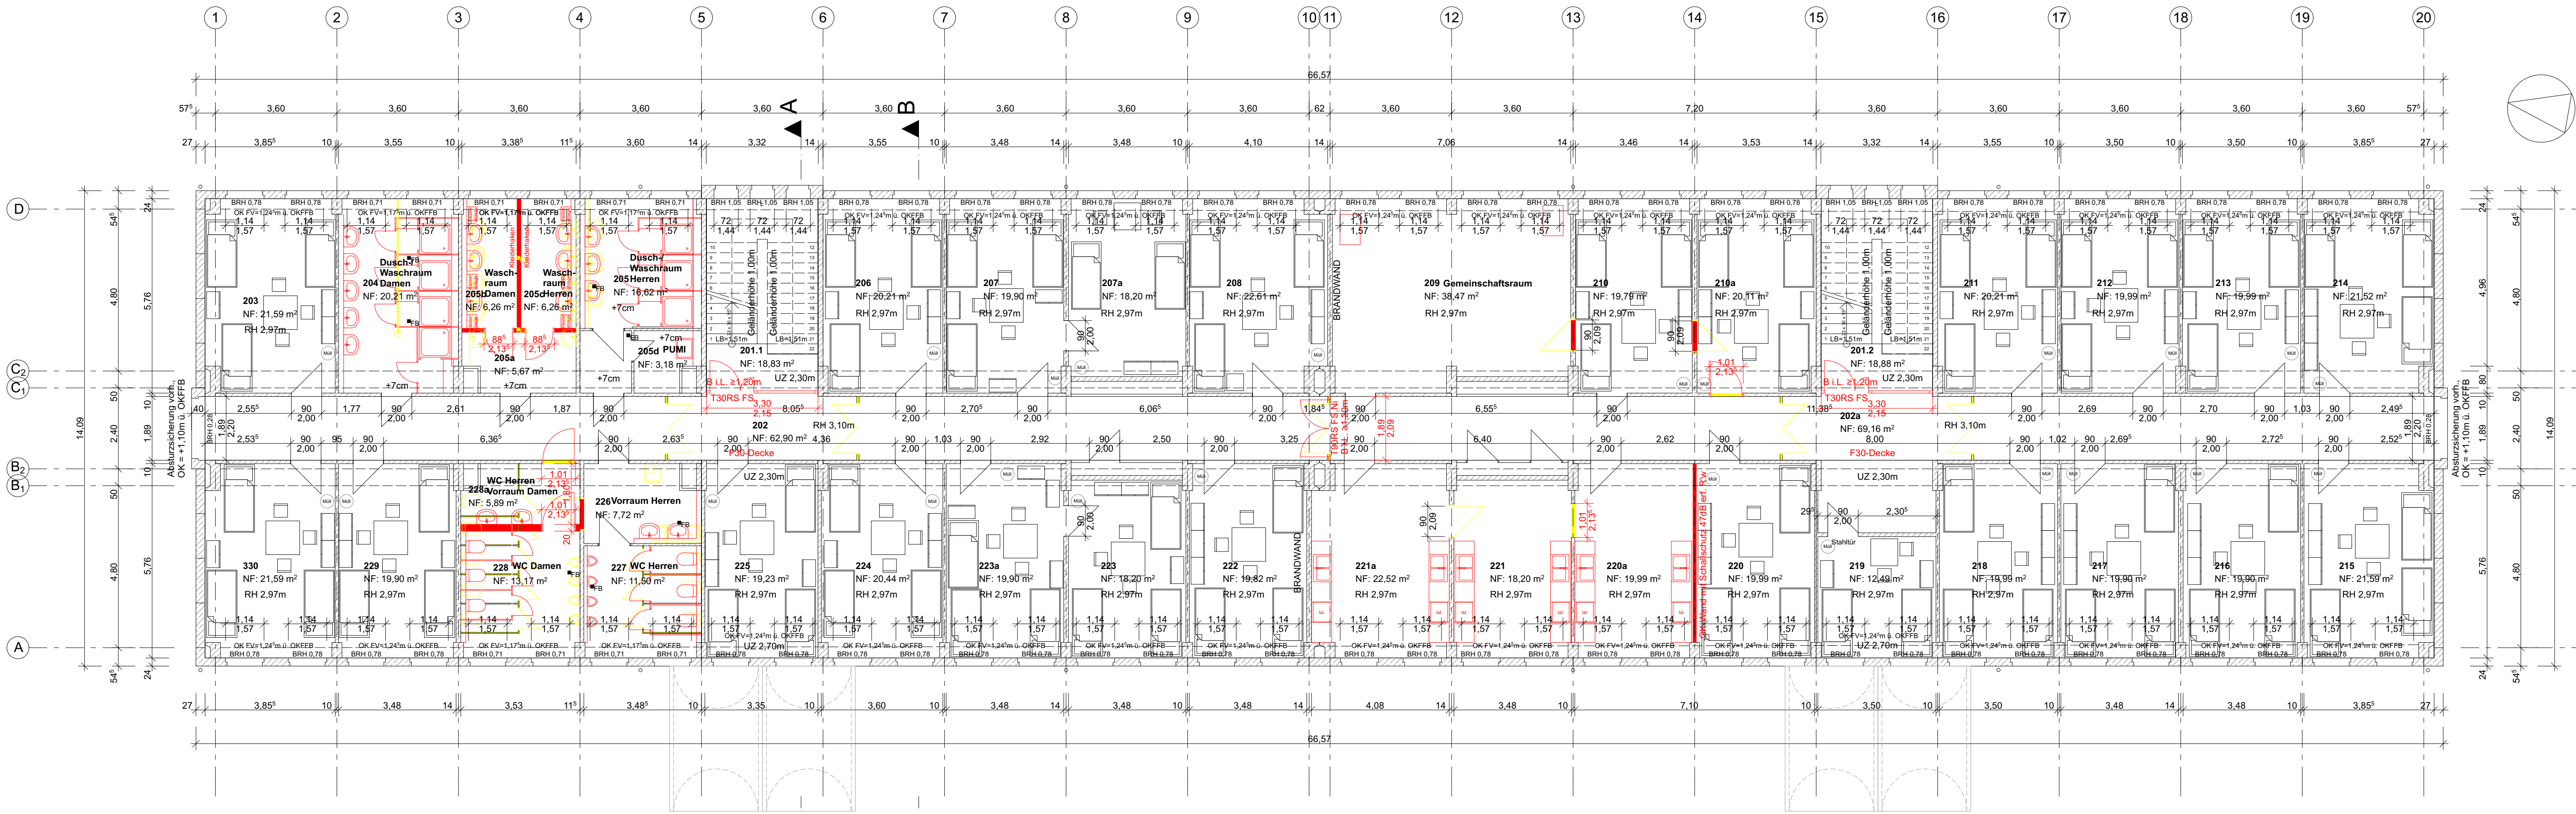

1.OBERGESCHOSS

OKFF EG ±0,00 = 68.04m ü. NHN im System DHHN92

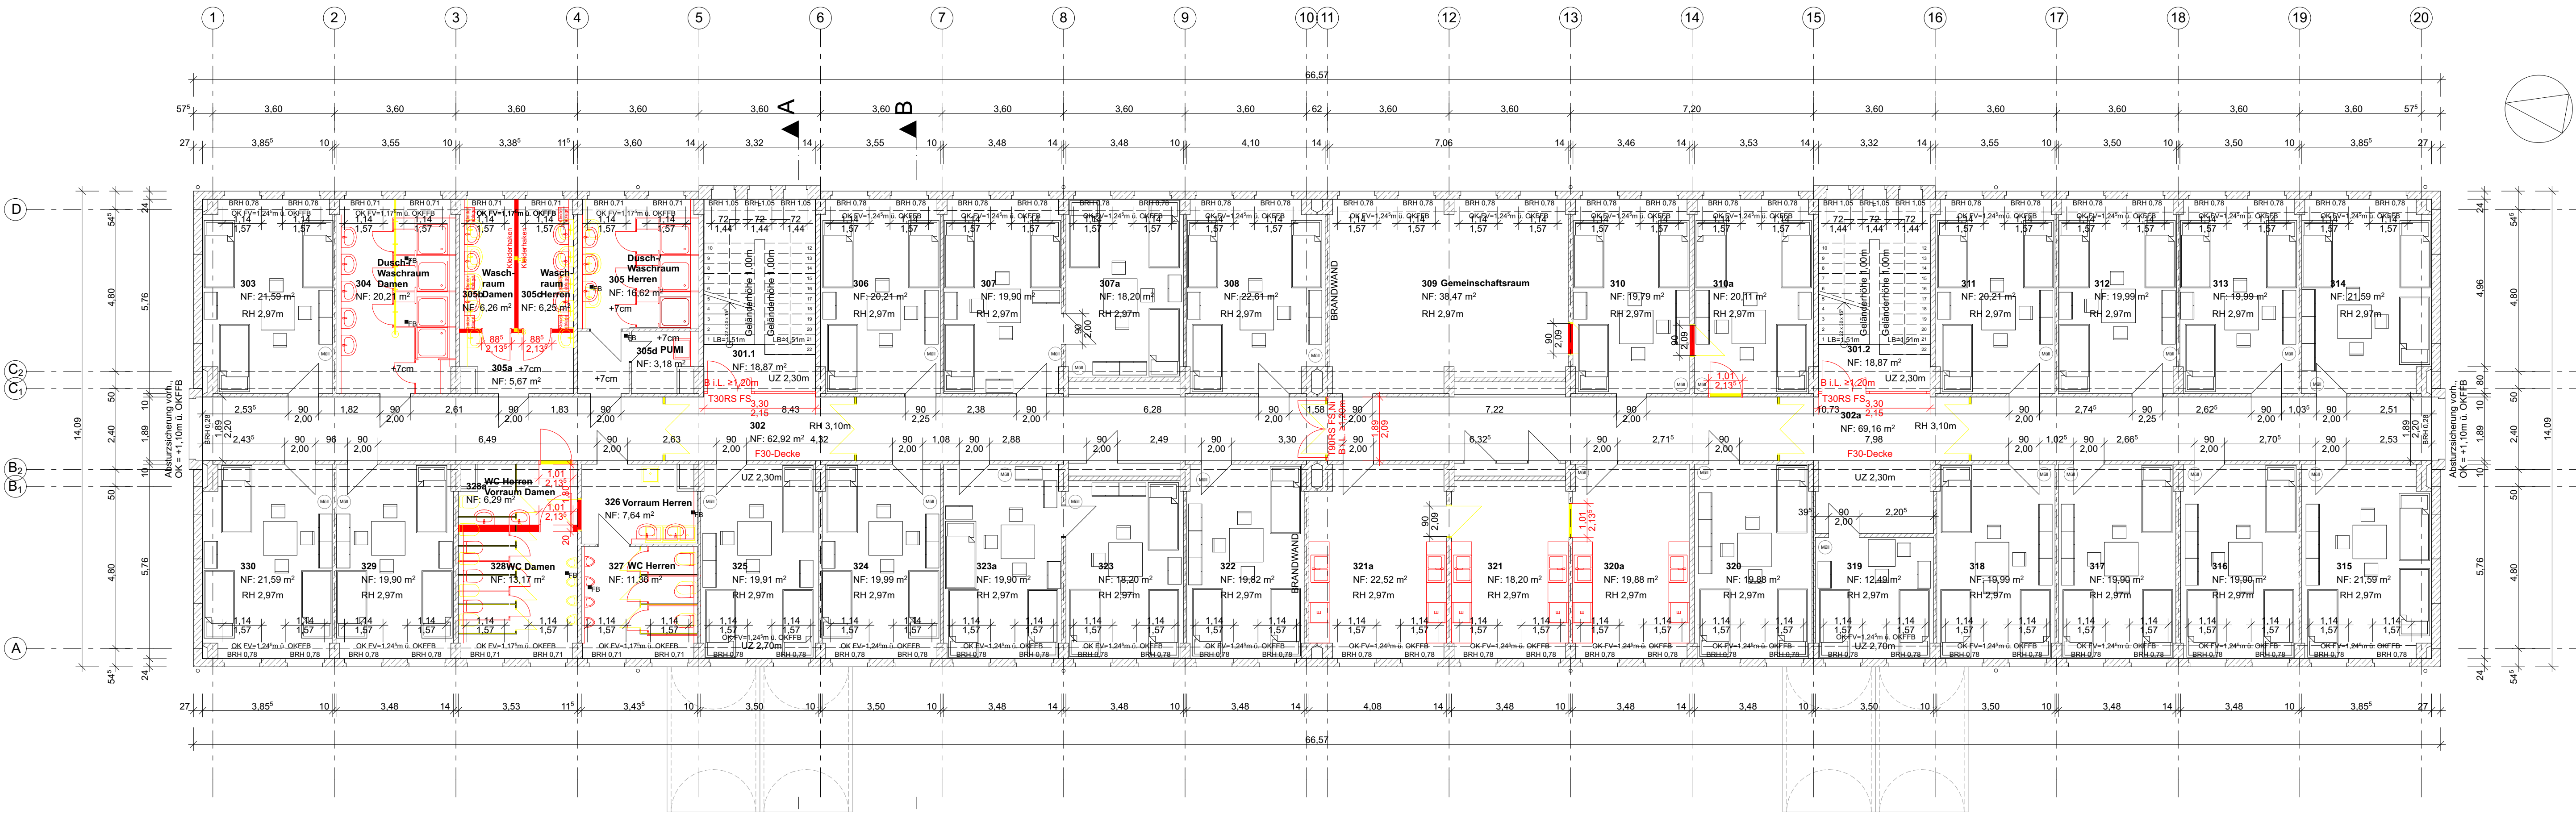

2.OBERGESCHOSS

- Bestand
- Abbruch von Bauteilen
- Neubau von Bauteilen
- Bestandstür
- Abbruchtür
- Neubautür

- DT DICHTSCHLIESSENDE TÜR
- RST RAUCHSCHUTZTÜR
- T30 FEUERHEMMENDE TÜR
- T60 HOCHFEUERHEMMENDE TÜR
- T90 FEUERBESTÄNDIGE TÜR
- NA NOTAUSGANG
- NO NOTBELEUCHTUNG
- FR RM FREILAUFTÜRSCHLIESSE, RAUCHMELDERGESTEUERT
- FS FESTSTELLER ALS MAGNETHALTER
- NI NICHT ABSCHLIESSBAR
- RWA RAUCH-WÄRME-ABZUGSANLAGE
- PBS PANIKBESCHLAG
- F30 FEUERHEMMENDE WAND NICHT BRENNBAR
- F90 FEUERBESTÄNDIGE WAND NICHT BRENNBAR

INDEX	DATUM	ÄNDERUNG	GEZ.	GEPR.
-------	-------	----------	------	-------

BAUVORHABEN:

FLÜCHTLINGSUNTERKUNFT

AM FUCHSBAU 10, HAUS 5

15526 BAD SAAROW

PLANTITEL:

GENEHMIGUNGSPLANUNG

1. UND 2.OBERGESCHOSS

PLANFORMAT: 1000*594

PLANNUMMER: GP-H5 15 / 14 / 002

INDEX:

MASSTAB: 1:100

DATUM: 10.05.2016

GEZ.: KI / IE

BAUHER:

LANDKREIS ODER-SPEER
AMT FÜR GEBÄUDE- UND IT-MANAGEMENT SG GEBÄUDEMANAGEMENT
15848 BEESKOW
TELEFON: 03366 / 351651
TELEFAX: 03366 / 352659
E-MAIL: KAROLA.GROBARECK@L-OS.DE

ARCHITEKT:

FOCKE ARCHITEKTEN
EISENHARTSTRASSE 20
14469 POTSDAM
TELEFON 0331 / 280 61-0
TELEFAX 0331 / 280 61 61
E-MAIL: BUERO@FOCKE-ARCHITEKTEN.DE

PLANFORMAT	PLANNUMMER	INDEX
MASSTAB	DATUM	GEZ.

3.OBERGESCHOSS

DACHAUFSICHT

ALLE MASSE SIND AM BAU ZU PRÜFEN.
MASSE SIND ABZULESEN, NICHT ABZUGREIFEN.

ALLE BRÜSTUNGSHÖHEN - SUMME TÜRHÖHEN BEZIEHEN SICH AUF OKKFB.

UNSTIMMIGKEITEN SIND SOFORT DER BAULEITUNG ZU MELDEN. ANDERNFALLS TRÄGT DER UNTERNEHMER DIE ALLEINIGE VERANTWORTUNG.

FÜR DIE TECHNISCHEN PROJEKTE HEIZUNG, LÜFTUNG, SANITÄR, ELEKTRO SIND AUSSCHLIESSLICH DIE ZEICHNUNGEN UND ANGABEN DER ENTSPRECHENDEN FACHINGENIEURIE MASSGEBEND.

SCHLITZE UND DURCHROHRE NACH ANGABEN DER FACHINGENIEURIE.

FIRMENZEICHNUNGEN GELTEN GRUNDSÄTZL. NUR MIT DEM GENEHMIGUNGSVERM. DES AUFTRAGGEBERS UND DES ARCHITEKTEN

	Bestand
	Abbruch von Bauteilen
	Neubau von Bauteilen

Bestandstür

Abbruchtür

Neubautür

DT	DICHTSCHLIESSENDE TÜR
RST	RAUCHSCHUTZTÜR
T30	FEUERHEMMENDE TÜR
T60	HOCHFEUERHEMMENDE TÜR
T90	FEUERBESTÄNDIGE TÜR
NA	NOTAUSGANG
	NOTBELEUCHTUNG
FR FM	FREILAUFTELSCHLIESSER, RAUCHMELDERGESTEUERT
FS	FESTTELLER ALS MAGNETHALTER
NI	NICHT ABSCHLIESSBAR
RWA	RAUCH-WÄRME-ABZUGSANLAGE
PBS	PANIKSCHLAG
F30	FEUERHEMMENDE WAND NICHT BRENNBAR
F90	FEUERBESTÄNDIGE WAND NICHT BRENNBAR

OKFF EG $\pm 0,00 = 68.04\text{m}$ ü. NHN im System DHHN92

[illegible]

BAUVORHABEN:

BAU/VORHABEN:			
FLÜCHTLINGSUNTERKUNFT			
AM FUCHSBAU 10, HAUS 5 15526 BAD SAAROW			
PLANTITEL: GENEHMIGUNGSPLANUNG			
3. OBERGESCHOSS UND DACHAUFSICHT			
PLANFORMAT:	1000*594	PLANNUMMER:	GP-H5 15 / 14 / 003
MASSSTAB:	1:100	DATUM:	10.05.2016
		GEZ:	KI / IE
BAUHERR: LANDKREIS ODER-SPREE AMT FÜR GEBÄUDE- UND IT-MANAGEMENT SG GEBÄUDEMANAGEMENT BREITSCHEIDSTRASSE 7 15848 BEESKOW TELEFON: 03366 / 351651 TELEFAX: 03366 / 352659 E-MAIL: KAROLA.GROBARECK@L-OS.DE			
ARCHITEKT: FOCKE ARCHITEKTEN EISENHARTSTRASSE 20 14469 POTSDAM TELEFON 0331 / 280 61 -0 TELEFAX 0331 / 280 61 61 E-MAIL: BUERO@FOCKE-ARCHITEKTEN.DE			

GGF. FACHPLANER :

PLANITITEL :		
PLANFORMAT :	PLANNUMMER :	INDEX :
MASZSTAB :	DATUM :	GEZ. :