

FIRMENZEICHNUNGEN GELTEN GRUNDSÄTZL. NUR MIT DEM GENEHMIGUNGS-
VERM. DES AUFTRAGGEBERS UND DES ARCHITEKTEN.

	Bestand		Bestandstür
	Abbruch		Abbruchtür
	Neubau MW- Wand		Neubautür
DT	DICHTSCHLIESSENDE TÜR		
RST	RAUCHSCHUTZTÜR		
T30	FEUERHEMMENDE TÜR		
T60	HOCHFEUERHEMMENDE TÜR		
T90	FEUERBESTÄNDIGE TÜR		
NA	NOTAUSGANG		
NR	NOTBELEUCHTUNG		
FR RM	FREILAUTURSCHLIESSER, RAUCHMELDERGESTEUERT		
FS	FESTSTELLER ALS MAGNETHALTER		
NI	NICHT ABSCHLIESSBAR		
RWA	RAUCH-WÄRME-ABZUGSANLAGE		
PBS	PANIKBSCHLAG		
F30	FEUERHEMMENDE WAND NICHT BRENNBAR		
F90	FEUERBESTÄNDIGE WAND NICHT BRENNBAR		

INDEX	DATUM	ÄNDERUNG	Gez.:	Gepr.

PLANTITEL : GENEHMIGUNGSPLANUNG

ERDGESCHOSS


PLANFORMAT : 297 * 650	PLANNUMMER : GP-H1 15 / 14 / 001	INDEX : 0
MASZSTAB : 1 : 100	DATUM : 10.05.2016	GEZ.: Ki

BAUHER :	LANDKREIS ODER-SPEE AMT FÜR GEBÄUDE- UND IT-MANAGEMENT SG GEBÄUDEMANAGEMENT BREITSCHEIDSTRASSE 7 15848 BEESKOW TELEFON: 03368 / 351651 TELEFAX: 03368 / 352659 E-MAIL: KAROLA.GROBARECK@L-OS.DE
ARCHITEKT :	FOCKE ARCHITECTEN EISENHARTSTRASSE 20 14669 POTSDAM TELEFON 0331 / 280 61-0 TELEFAX 0331 / 280 61-61 E-MAIL: BUERO@FOCKE-ARCHITECTEN.DE

GGF. FACHPLANER :

PLANTITEL :

PLANFORMAT :	PLANNUMMER :		INDEX :
MASZSTAB :	DATUM :	GEZ.:	

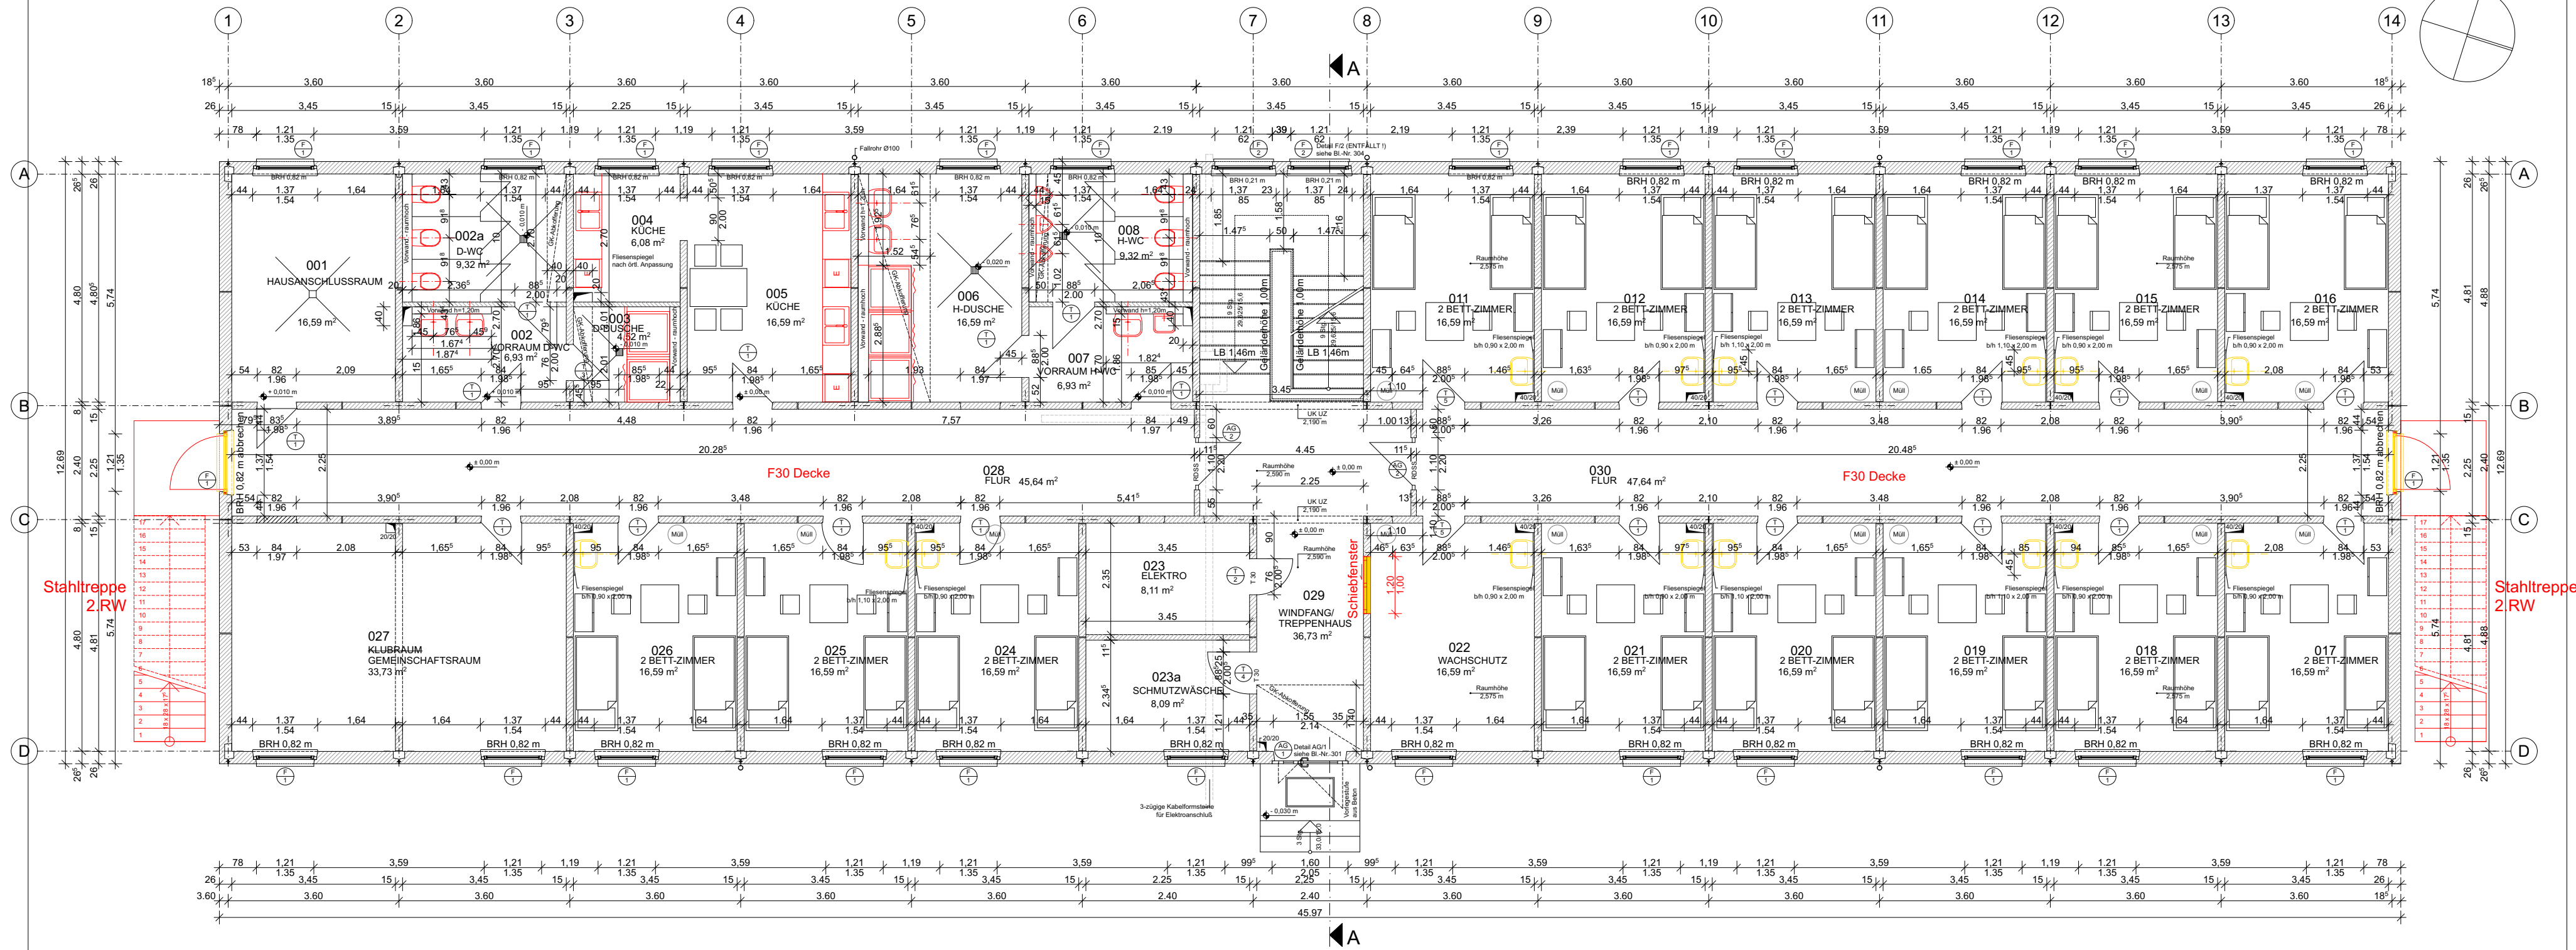

FÜR DIE TECHNISCHEN PROJEKTE HEIZUNG, LÜFTUNG, SANITÄR, ELEKTRO SIND AUSSCHLIESSLICH DIE ZEICHNUNGEN UND ANGABEN DER ENTSPRECHENDEN FACHINGENIEURE MASSGEBEND.

FIRMENZEICHNUNGEN GELTEN GRUNDSÄTZL. NUR MIT DEM GENEHMIGUNGS-
VERM. DES AUFTRAGGEBERS UND DES ARCHITEKTEN.


$\pm 0,00 = 67.60\text{m ü. NHN}$ im Höhenbezugsystem DHN92


BAUVORHABEN:			
FLÜCHTLINGSUNTERKUNFT AM FUCHSBAU 10, HAUS 1 15526 BAD SAAROW			
PLANNTITEL :			
GENEHMIGUNGSPLANUNG OBERGESCHOSS			
PLANFORMAT :		PLANNUMMER :	
297 * 650		GP-H1 15 / 14 / 002	
INDEX :			
MASZSTAB :		DATUM :	
1 : 100		10.05.2016	
GEZ:		Ki	

BAUHERR :	LANDKREIS ODER-SPEE AMT FÜR GEBÄUDE- UND IT-MANAGEMENT SG GEBÄUDEMANAGEMENT BREITSCHEIDSTRASSE 7 15948 BEESKOW TELEFON: 03306 / 351651 TELEFAX: 03306 / 352699 E-MAIL: KAROLA.GROBARECK@L_OL.SPE
ARCHITEKT :	FOCKE ARCHITECTEN EISENHARTSTRASSE 20 14469 POTSDAM TELEFON 0331 / 280 61-0 TELEFAX 0331 / 280 61-61 E-MAIL: BUERO@FOCKE-ARCHITECTEN.DE

PLANTITEL:	
------------	--

PLANFORMAT :	PLANNUMMER :			INDEX :
MASZSTAB :	DATUM :		GEZ.:	

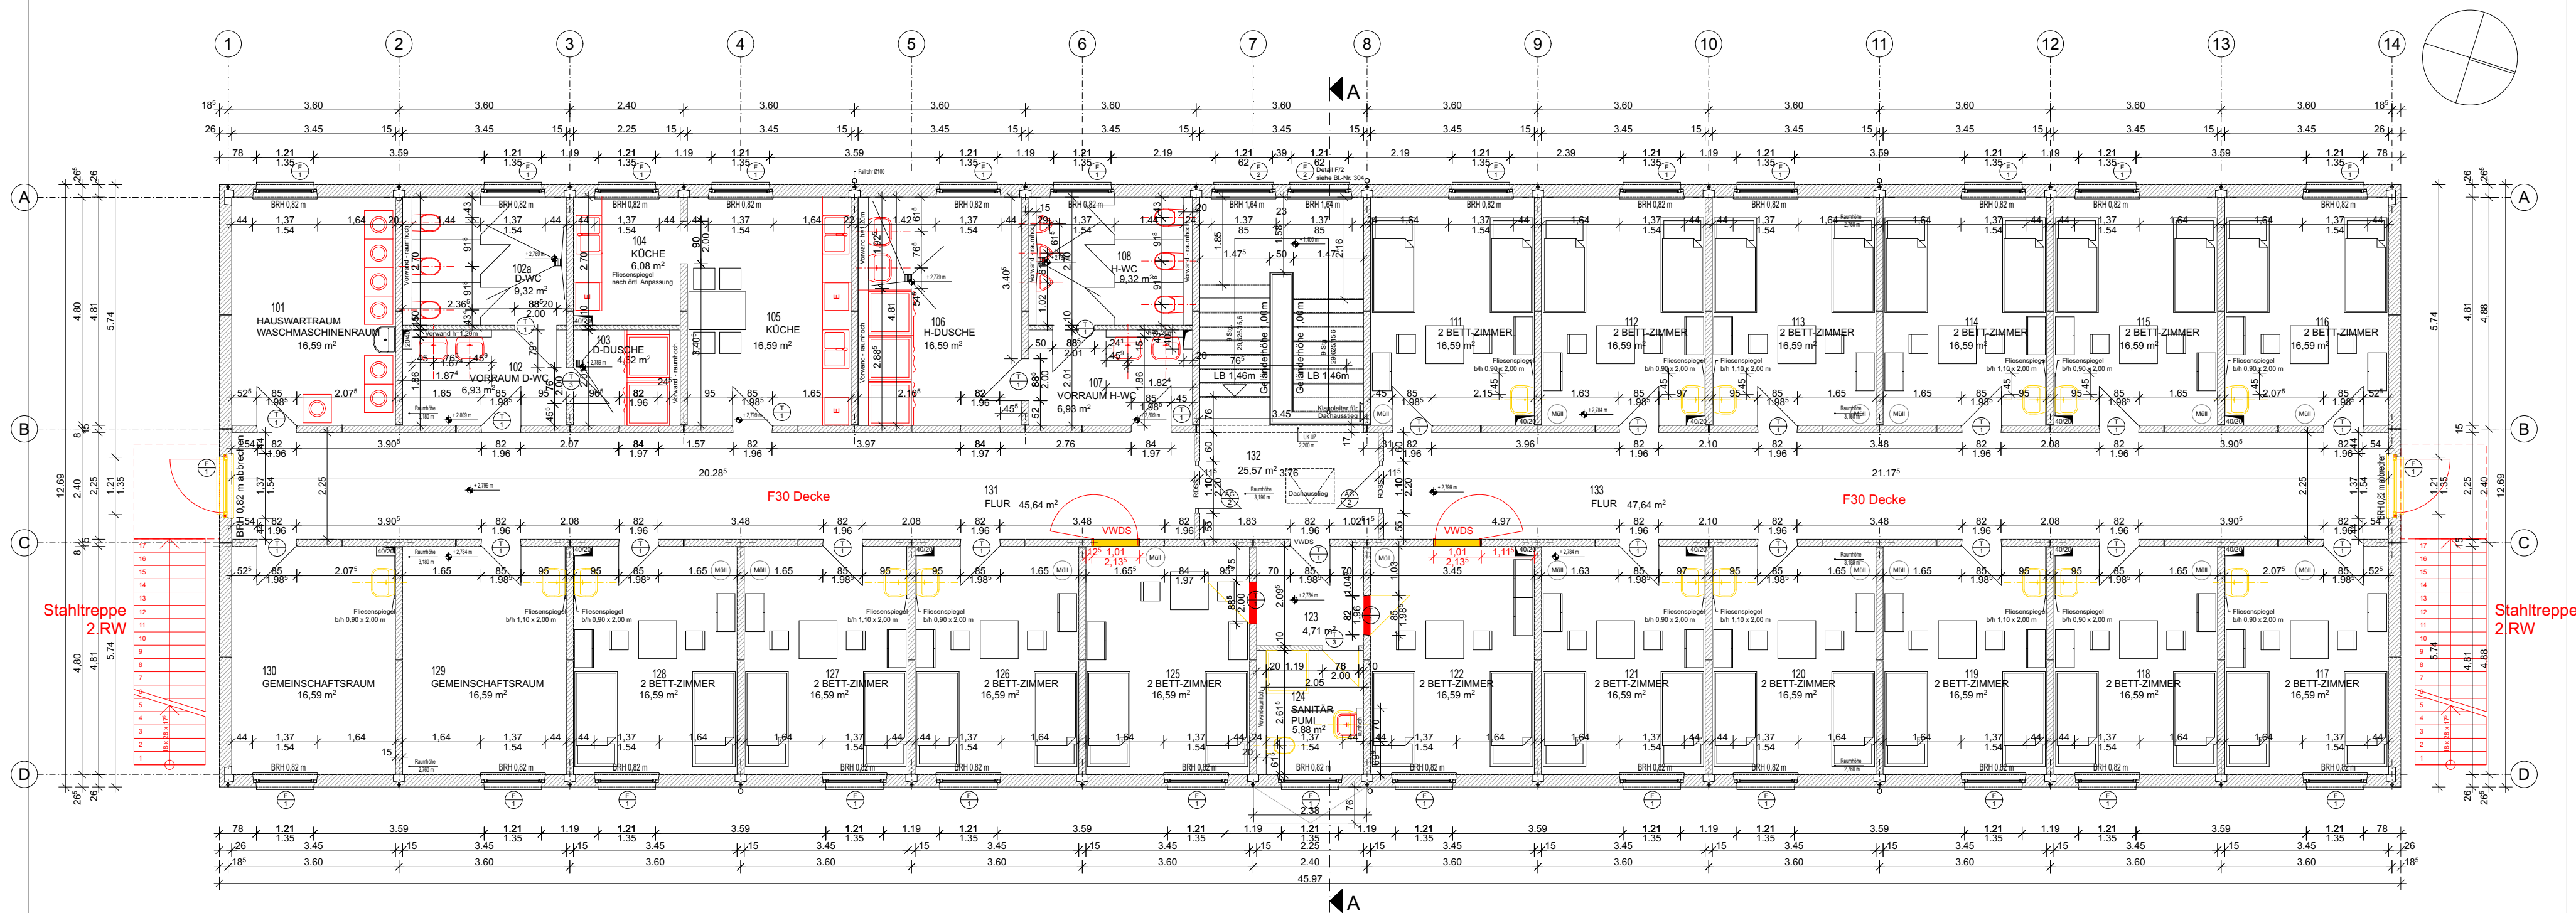

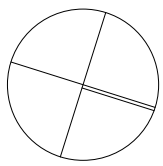

$\pm 0,00 = 67.60\text{m ü. NHN}$ im Höhenbezugsystem DHN92

BAUVORHABEN:

PLANTITEL : GENEHMIGUNGSPLANUNG

PLANFORMAT :	PLANNUMMER :	INDEX :
297 * 650	GP-H1 15 / 14 / 003	
MASZTAB : 1 : 100	DATUM : 10.05.2016	GEZ.: Ki

GGF. FACHPLANER :

PLANTITEL :

PLANFORMAT :	PLANNUMMER :		INDEX :
MASZSTAB :	DATUM :	GEZ.:	