


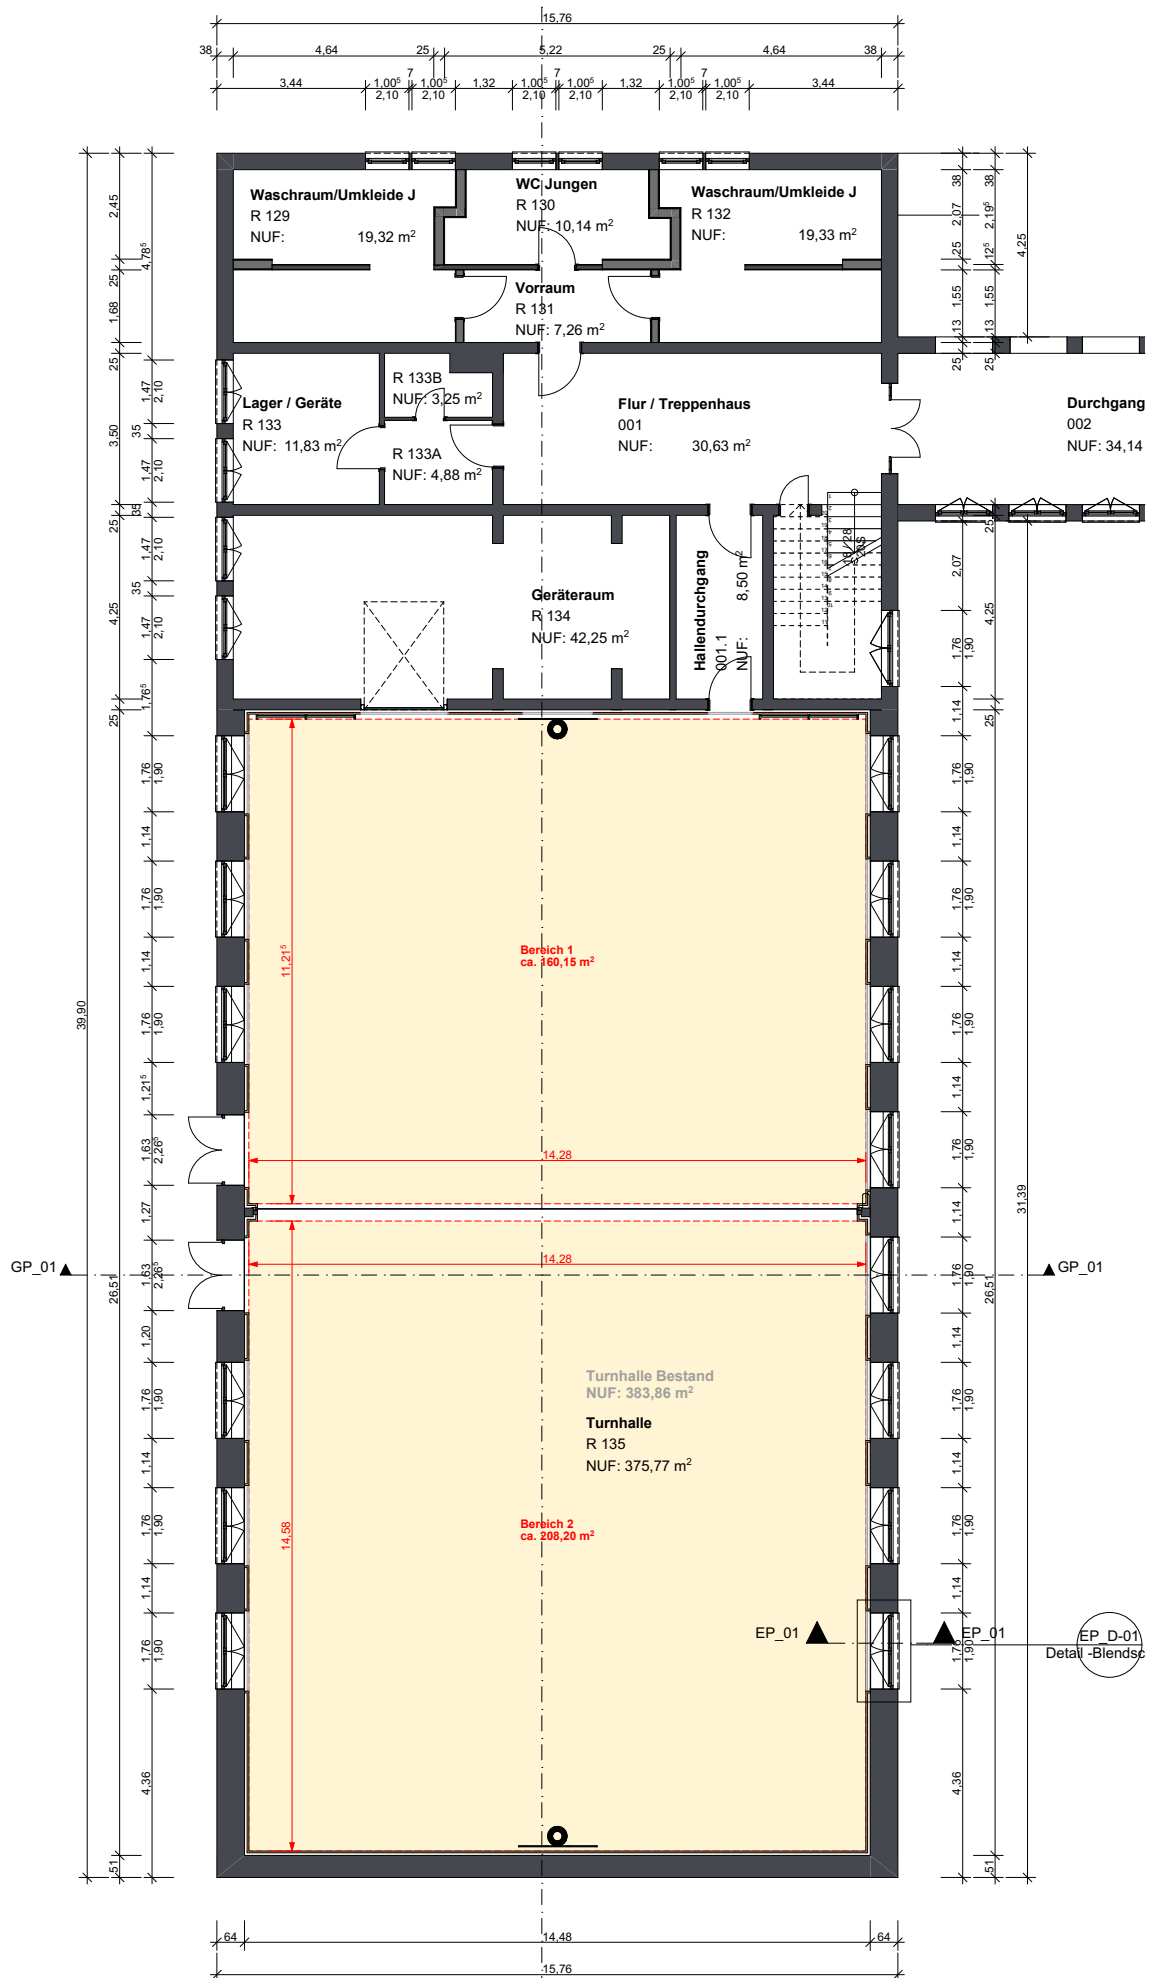

Anlage 2: Grundriss Schulsporthalle