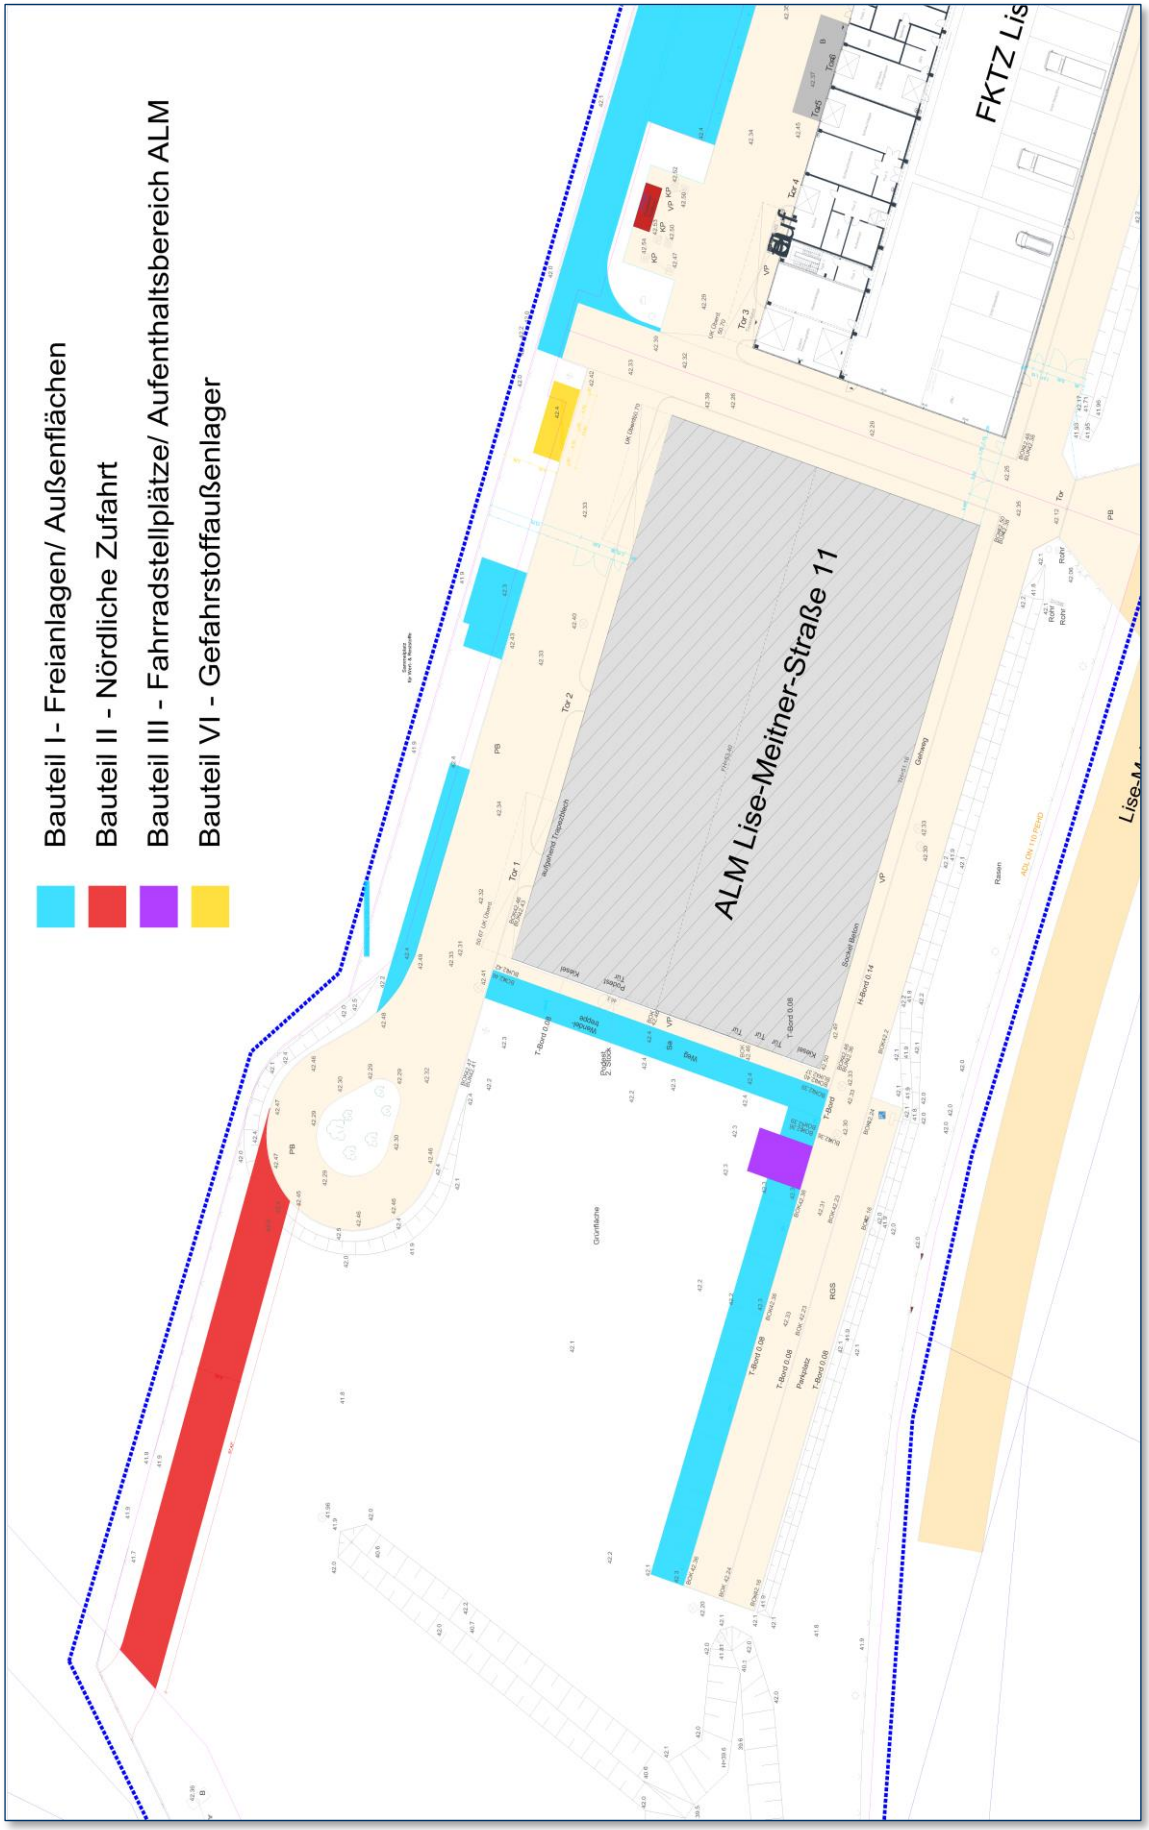Lageplan Ausschnitt 1