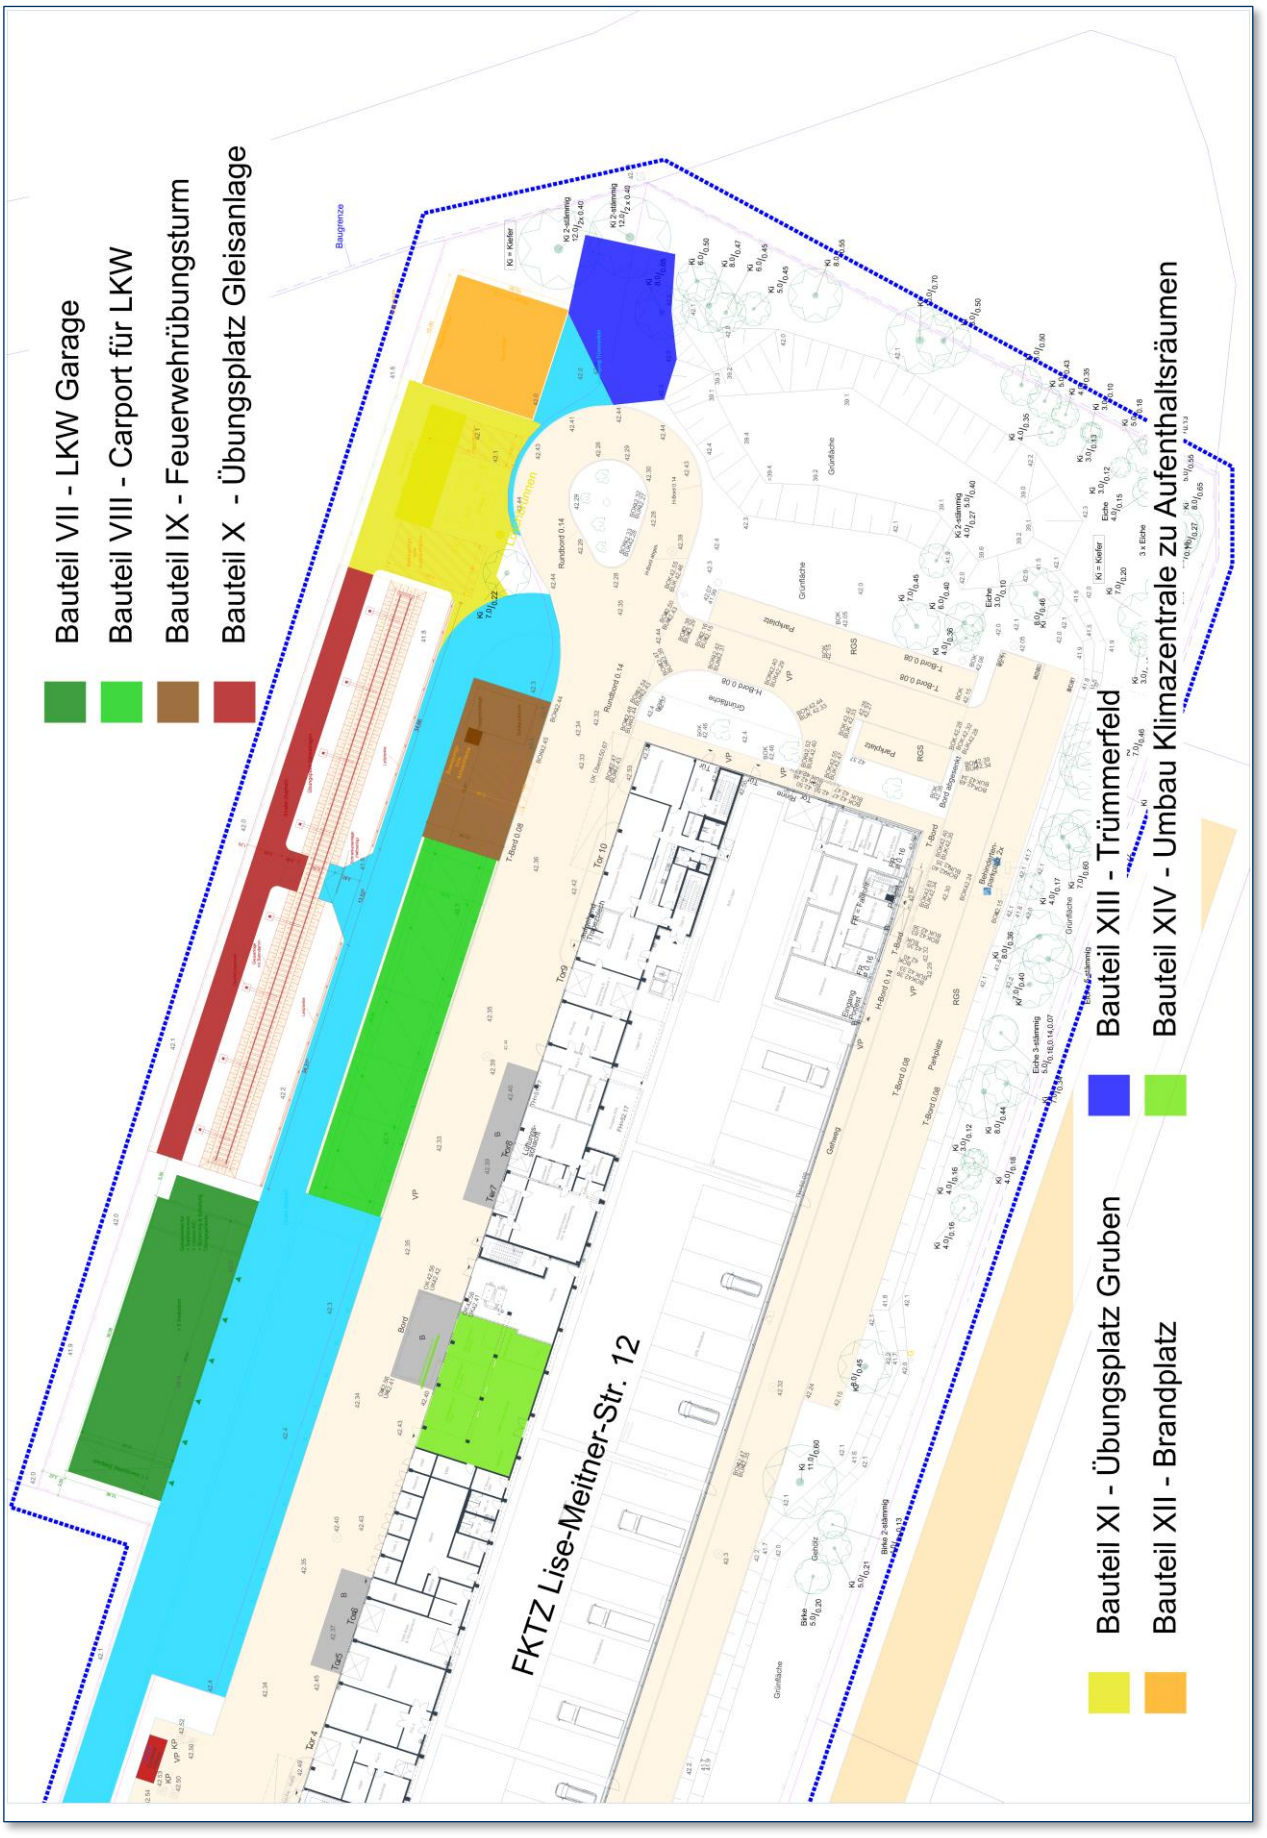Lageplan Ausschnitt 2