


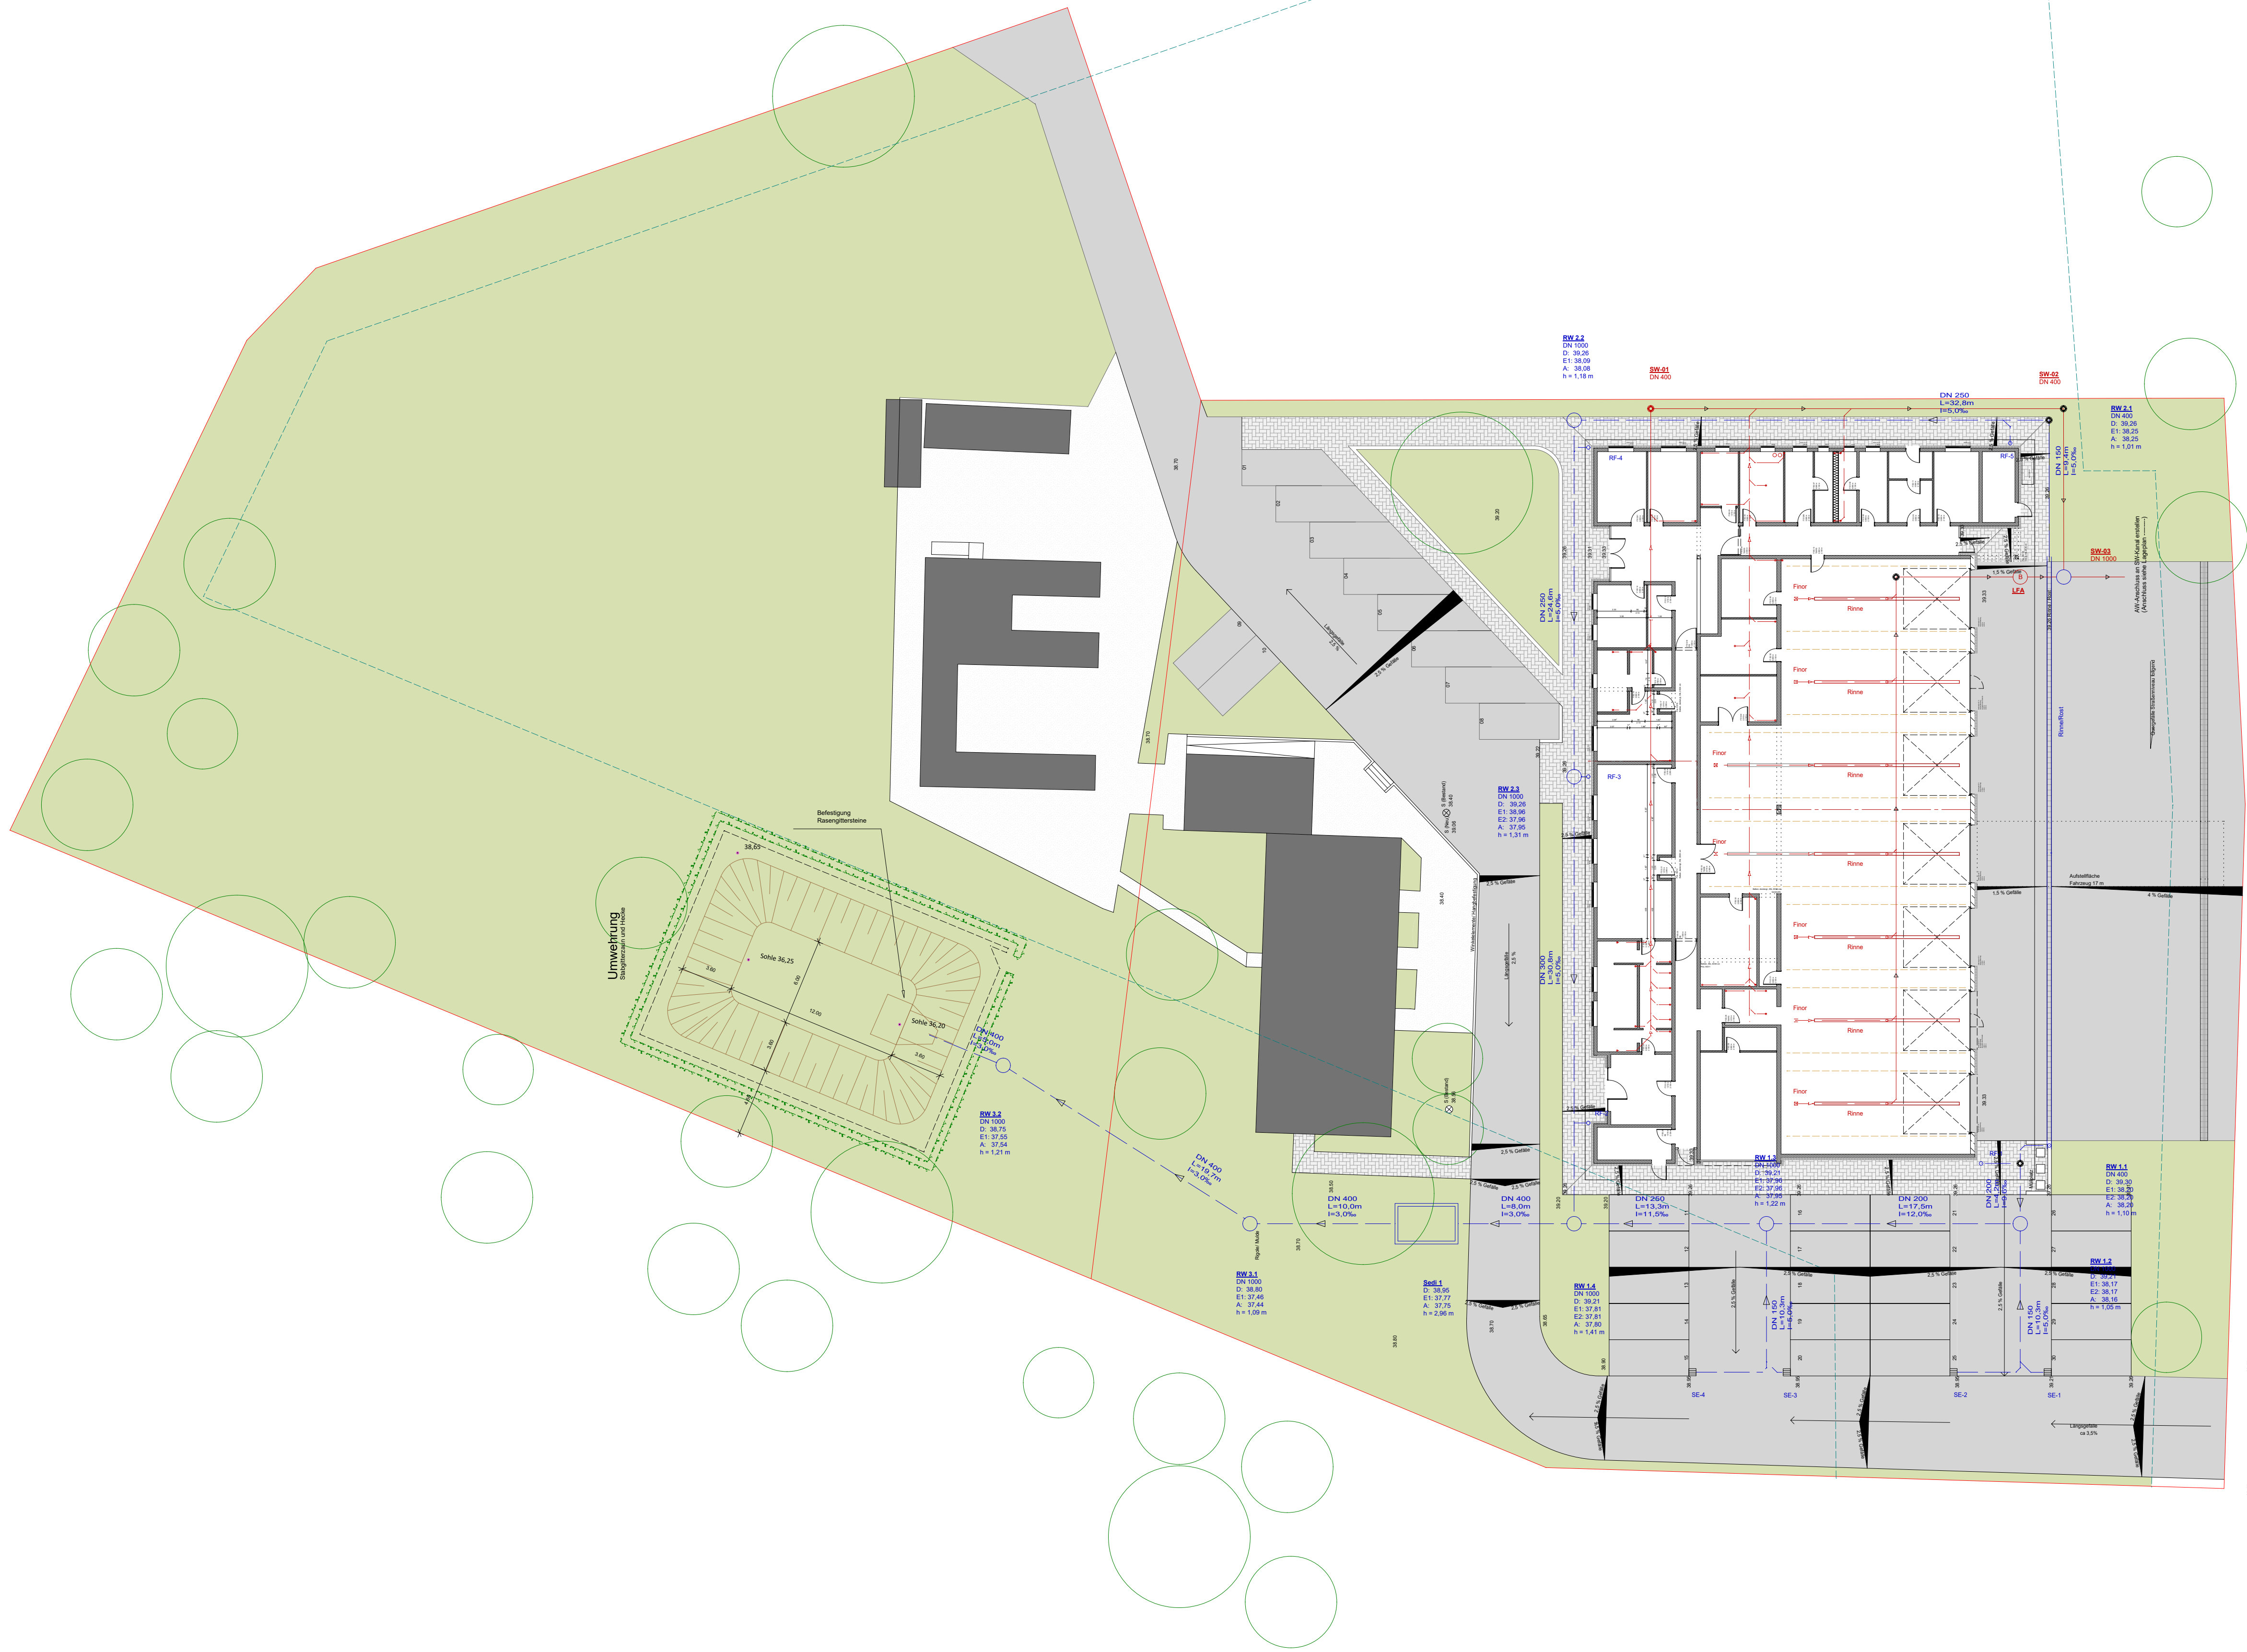

Flächen	
	Betonpflaster
	Asphalt
	Grünfläche
	best. Bauwerk
	best. Schotterflächen
Symbole/ Linien	
	Baum
	Hecke/ Strauch
	Betonmuldenstein
	Rinne/ Ablauf
	blau - Schacht RW
	rot - Schacht SW
	Kanal SW
	Kanal RW
	Gefällerrichtung- quer
	Gefällerrichtung- längs

Ingenieurbüro Trenczek
Kastanienallee 50, 15344 Strausberg
Tel: 03341/ 312565, Fax: 03341/ 3901433
Web: www.ibb-trenczek.de, E-mail: ibb.srb@t-online.de

PROCON Architektur- und Ingenieurbüro
Friedrichstraße 41, 15378 Rüdersdorf OT Hennickendorf
Tel: 033434/ 4160, Fax: 033434/ 41
E-mail: j.apitz@procon-rdf.de

Bauvorhaben
Rettenzentrale Freienbrink
Eichenstraße 8, 15537 Grünheide OT Spreau

Objektlageplan / Grundstücksentwässerungsplan					
Projektnummer	Bearbeiter	Datum	Maßstab	Blattgröße	Plannummer
20-4-36	D. Greve	01.07.2021	1:250	DIN A1	EP 01
Index	Datum	Bemerkung			
A	28.07.2021	2 weitere Stellplätze, Rampe FTZ (Besandigungsbaude), Flächenvermittlung			
B	05.08.2021	Stand: Bauantrag			
C	11.11.2021	Rigole angepasst, Gefälledarstellung Flächen			

Freigabe Bauherr	Planverfasser
Datum, Unterschrift	Datum, Unterschrift

Die Zeichnung, die zugehörigen Anlagen, Beschreibungen, Berechnungen usw. und ihr Inhalt sind unser geistiges Eigentum. Sie dürfen nicht ohne unsere Genehmigung ververvielfältigt, unbefugten Dritten zur Einsicht überlassen werden oder kopiert, mitgeteilt oder zu anderen Zwecken, als wie sie dem Empfänger anvertraut sind, benutzt werden. Sie sind auf Verlangen zurückzugeben. Alle Maße sind am Bau zu prüfen.