


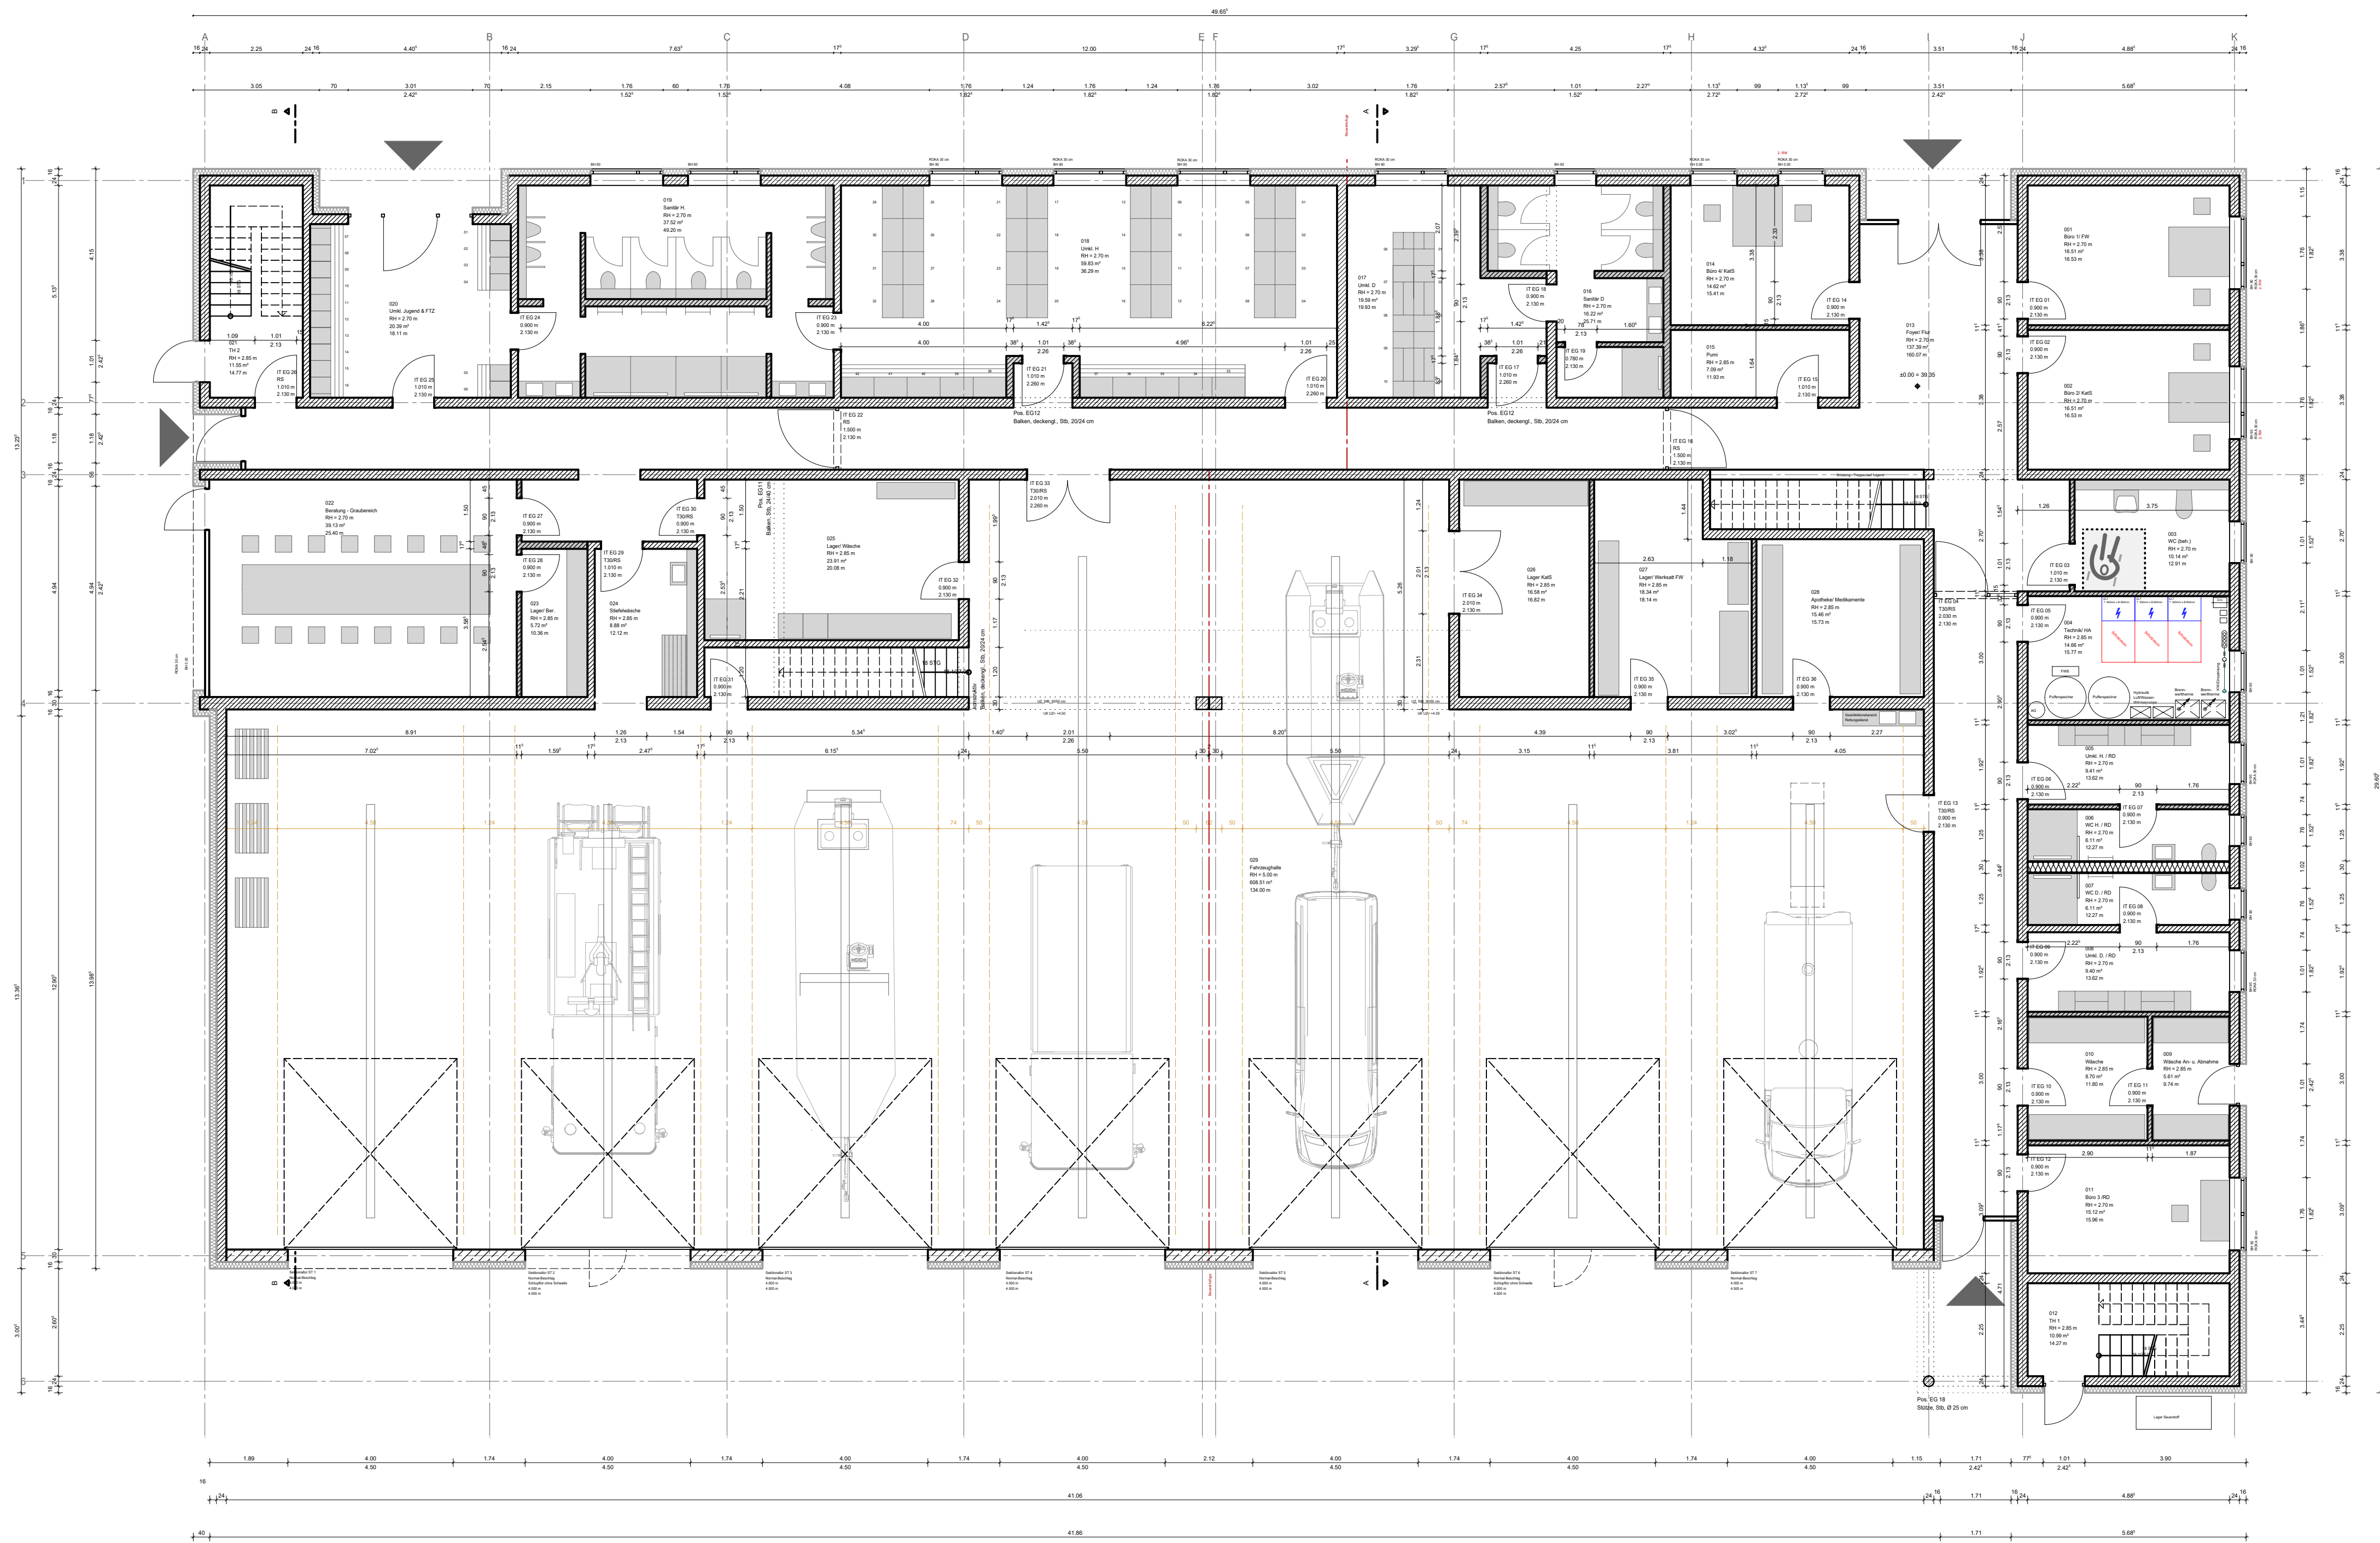



Ingenieurbaubüro Trenzcek
Kastanienallee 50, 15344 Strausberg
Tel: 03341/ 312565, Fax: 03341/ 3901433
Web: www.ibt-trenzcek.de, E-mail: ibb.srb@t-online.de



PROCON Architektur- und Ingenieurbüro
Friedrichstraße 41, 15378 Rüdersdorf OT Hennickendorf
Tel: 033434/ 4160, Fax: 033434/ 41
E-mail: j.apitz@procon-rdf.de

Bauvorhaben					
Rettungszentrale Freienbrink					
Eichenstraße 8, 15537 Grünheide OT Spreewau					
Darstellung					
Grundriss Erdgeschoss - Ausführungsplan Vorabzug					
Projektnummer	Bearbeiter	Datum	Maßstab	Blattgröße	Plannummer
20-4-36	D. Greve	11.09.2021	1:100	DIN A1	AP 01
Index	Datum	Bemerkung			
Freigabe Bauherr		Planverfasser			
Datum, Unterschrift		Datum, Unterschrift			
Die Zeichnung, die zugehörigen Anlagen, Beschreibungen, Berechnungen usw. und ihr Inhalt sind unser geistiges Eigentum. Sie dürfen nicht ohne unsere Genehmigung vervielfältigt, unbefugten Dritten zur Einsicht überlassen werden oder sonstwie mitgeteilt oder zu anderen Zwecken, als wie sie dem Empfänger anvertraut sind, benutzt werden. Sie sind auf Verlangen zurückzugeben. Alle Maße sind am Bau zu prüfen.					