


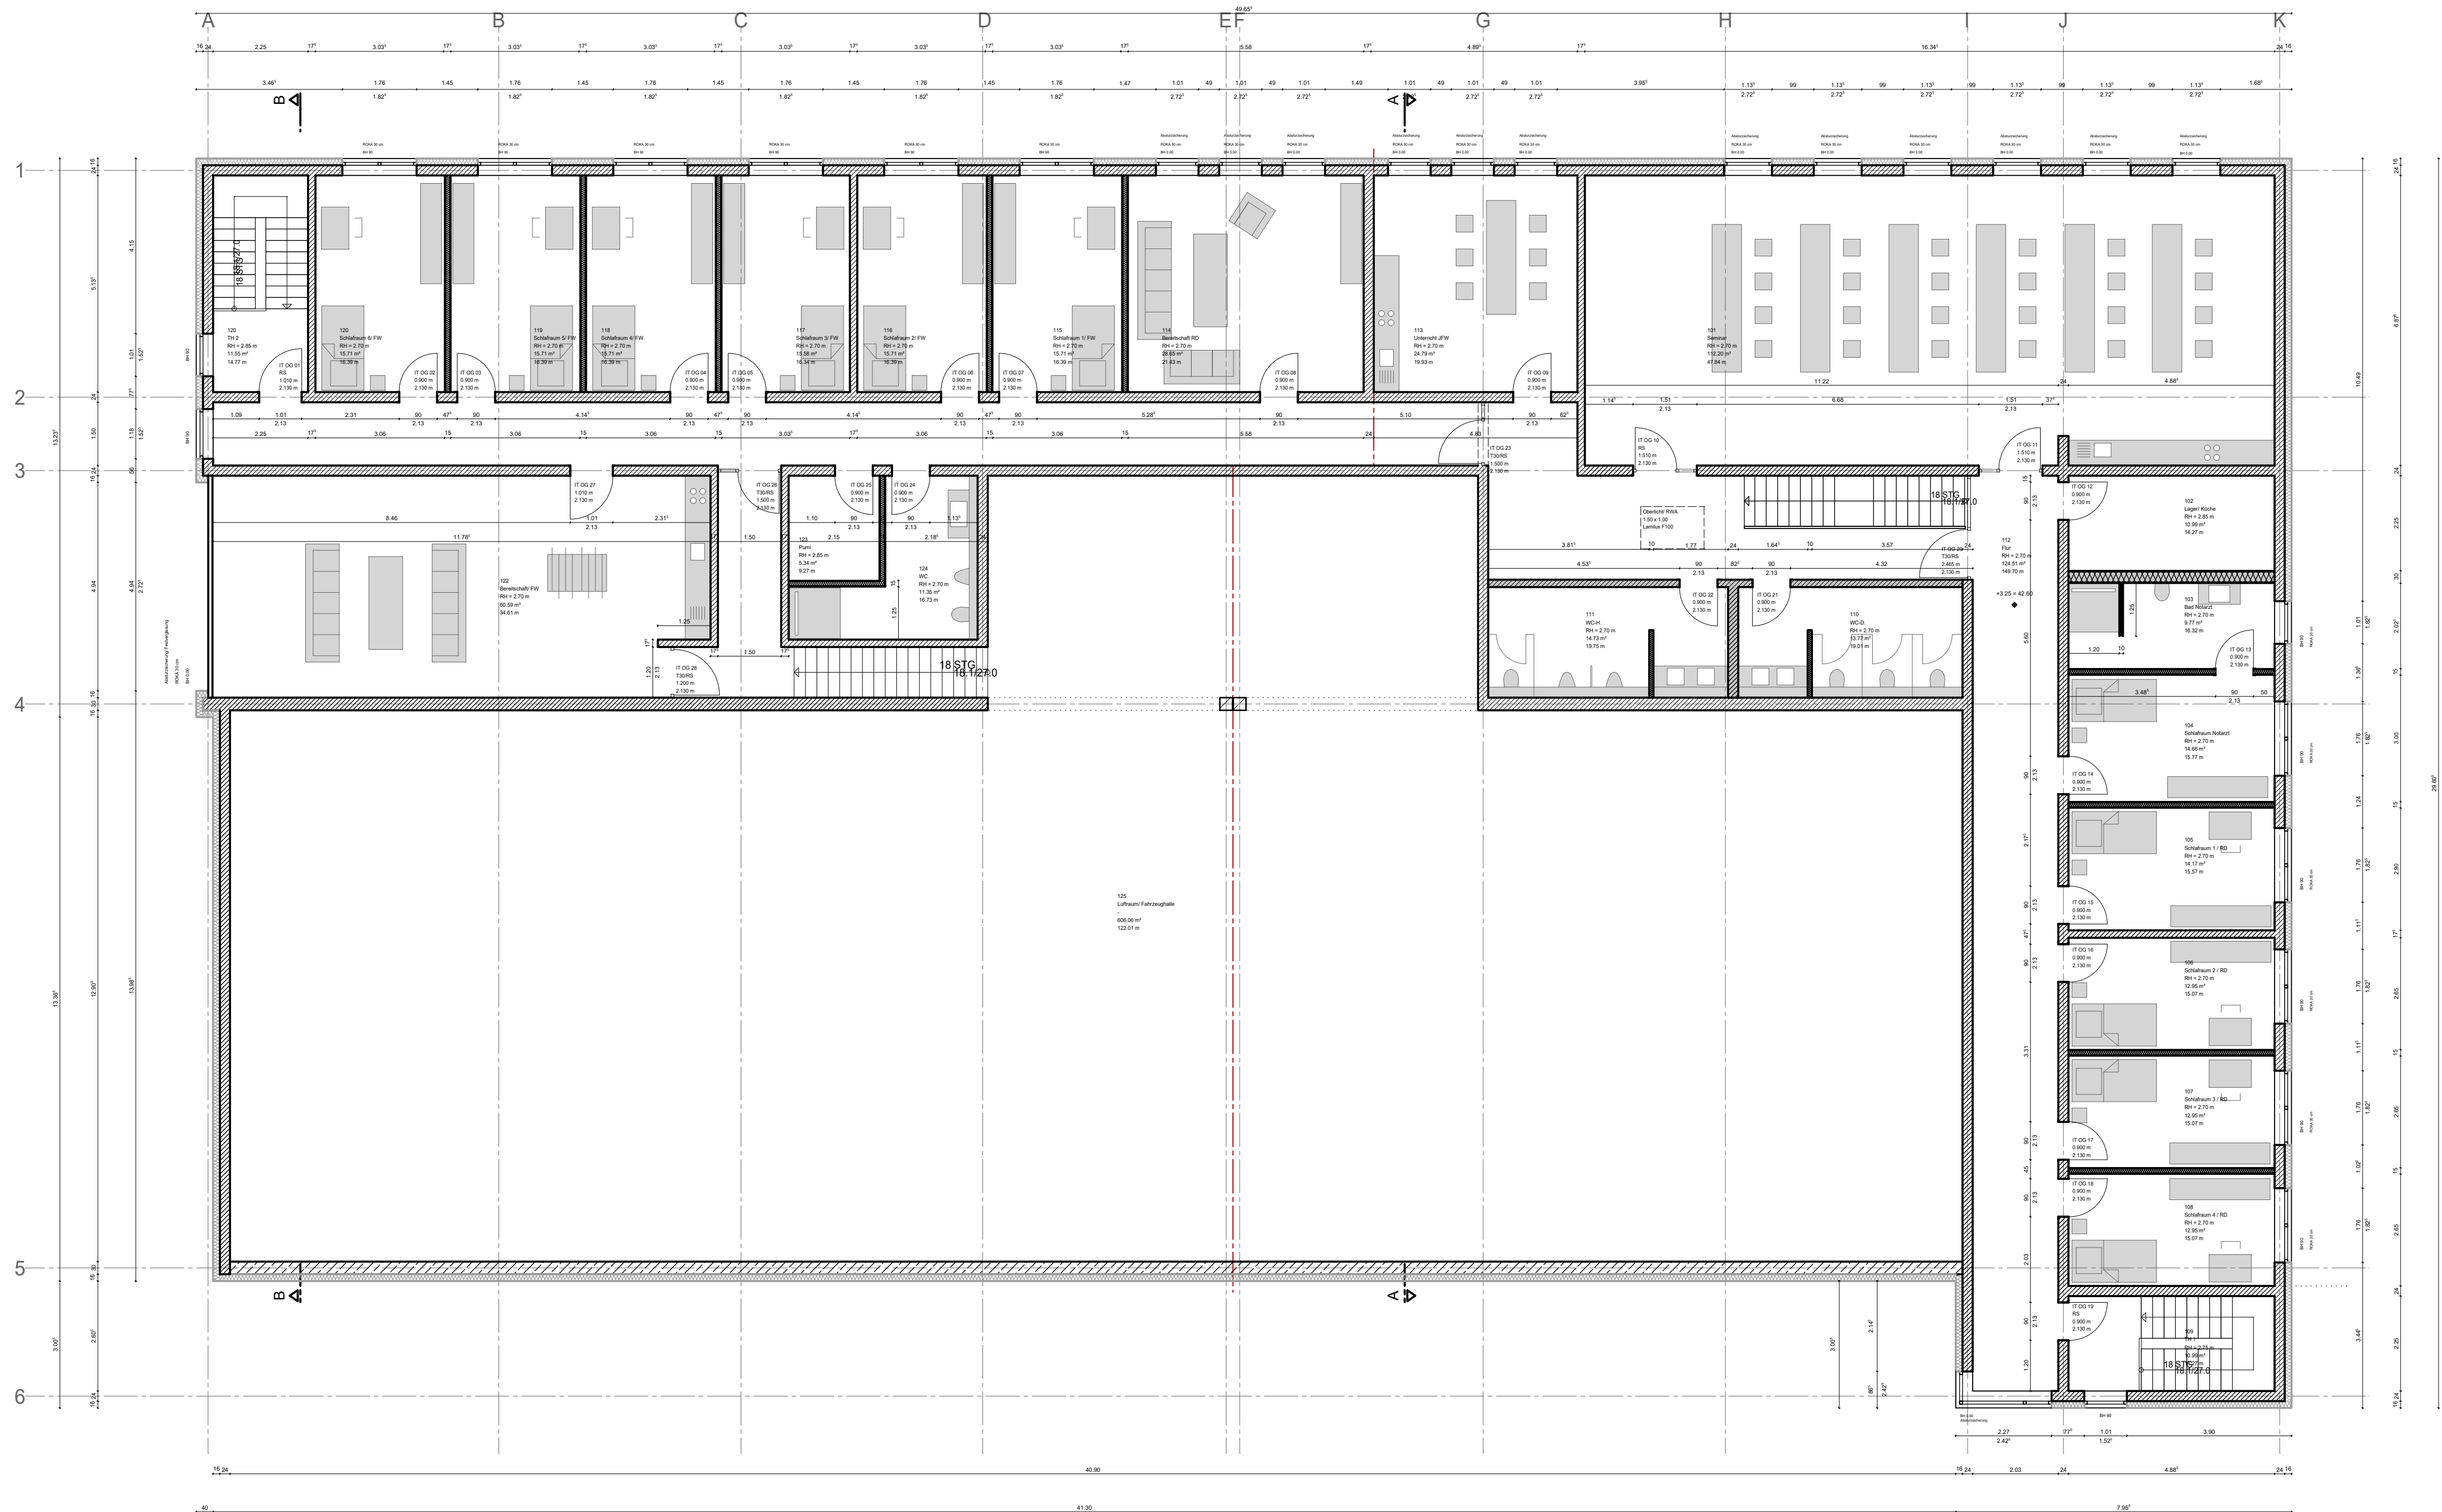



planen & bauen

Ingenieurbaubüro Trenzck
Kastanienallee 50, 15344 Strausberg
Tel: 03341/ 312565, Fax: 03341/ 3901433
Web: www.ibb-trenzck.de, E-mail: ibb.srb@t-online.de



PROCON Architektur- und Ingenieurbüro
Friedrichstraße 41, 15378 Rüdersdorf OT Hennickendorf
Tel: 033434/ 4160, Fax: 033434/ 41
E-mail: j.apitz@procon-rdf.de

Rettungszentrale Freienbrink
Eichenstraße 8, 15537 Grünheide OT Spreewau

Darstellung

Grundriss Obergeschoss - Ausführungsplan Vorabzug

Projektnummer	Bearbeiter	Datum	Maßstab	Blattgröße	Plannummer
20-4-36	D. Greve	11.09.2021	1:100	DIN A1	AP 02

Index	Datum	Bemerkung

Freigabe Bauherr

Datum, Unterschrift

Planverfasser

Datum, Unterschrift

Die Zeichnung, die zugehörigen Anlagen, Beschreibungen, Berechnungen usw. und ihr Inhalt sind unser geistiges Eigentum. Sie dürfen nicht ohne unsere Genehmigung ververvielfältigt, unbefugten Dritten zur Einsicht überlassen werden oder kopiert, mitgeteilt oder zu anderen Zwecken, als wie sie dem Empfänger anvertraut sind, benutzt werden. Sie sind auf Verlangen zurückzugeben. Alle Maße sind am Bau zu prüfen.

H/B = 594 / 841 (0.50m²) Allplan 2020